
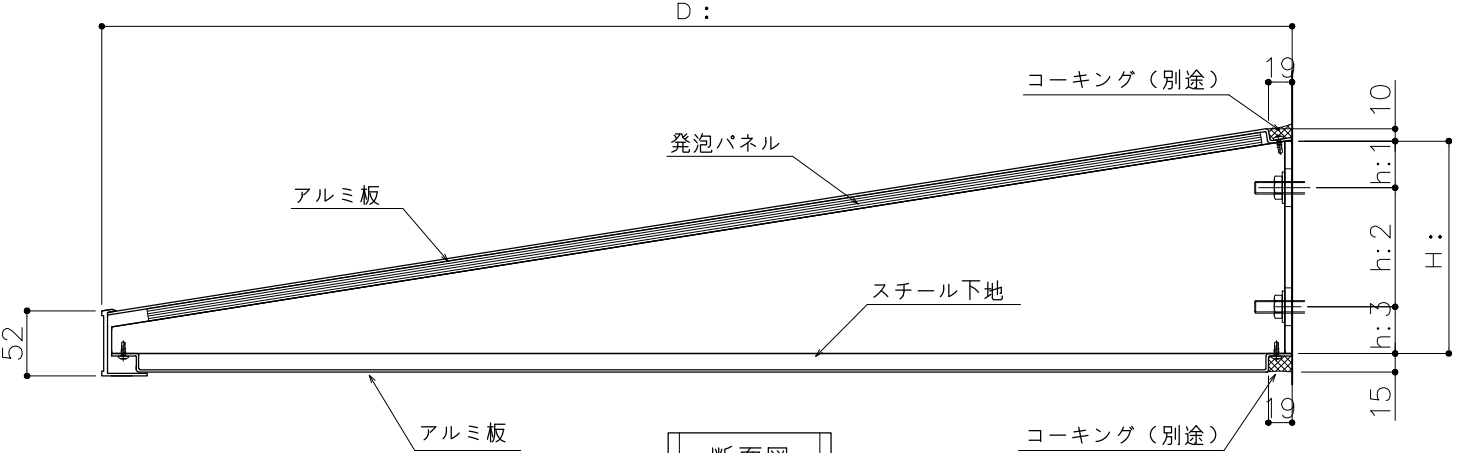


屋根中間ジョイント

コーキング（別途）

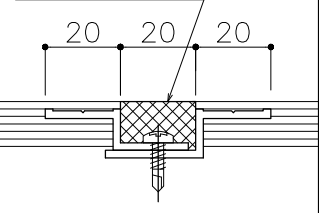


断面図


出幅D:	H:	h 1:	h 2:	h 3:
D: 600	114.2	30.0	54.2	30.0
D: 750	137.7	30.0	77.7	30.0
D: 950	169.4	37.2	95.0	37.2

底L:	屋根×2枚	両端ピッチ	@ピッチ	金具数
2600	1300.0	150.0	500.0	6
2700	1350.0	150.0	525.0	
2800	1400.0	150.0	550.0	
2900	1450.0	150.0	575.0	
3000	1500.0	150.0	600.0	

ご注文の際は
このピッチ図を
注文書に添付
してください

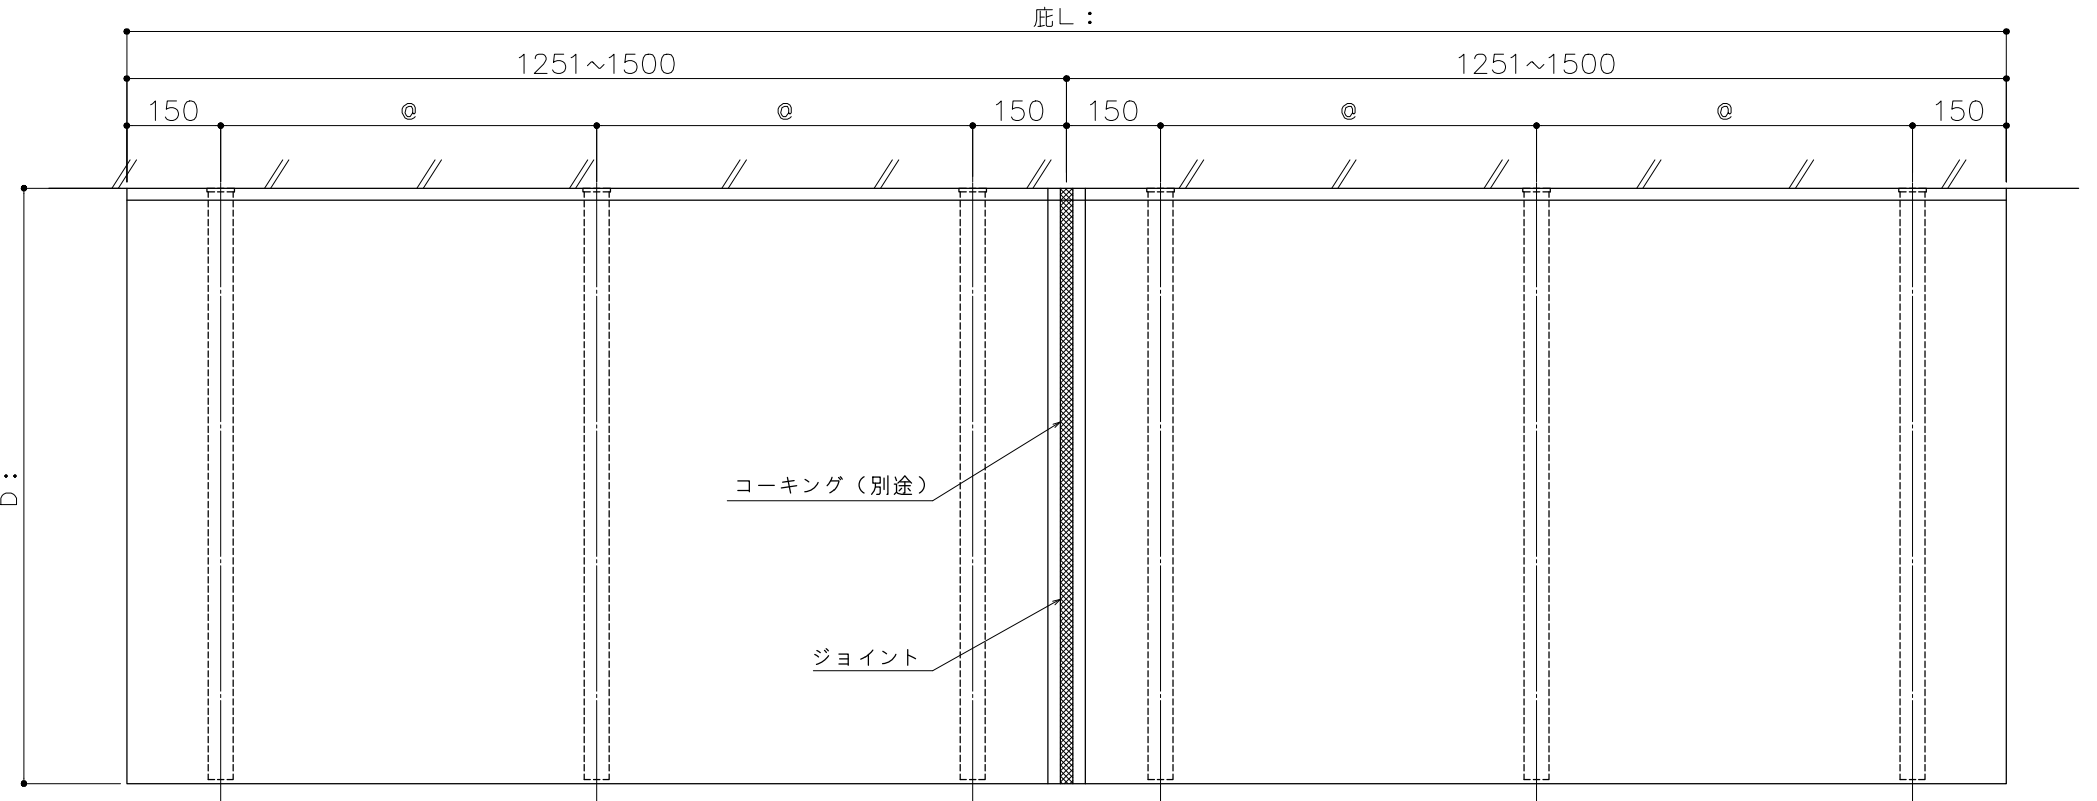

平面図

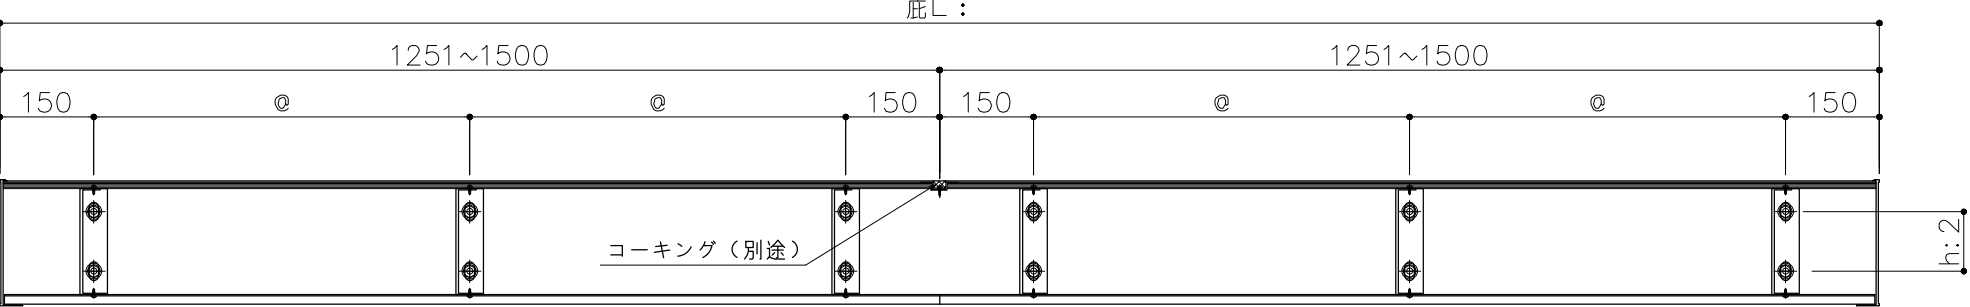

正面図

（ボルトピッチ図）

L: 2501 ~ L: 3000



工事名称

-

設計

-

施工

-

品名

アルファイン® 軽量ユニット

品番

A F - 9 5

縮尺

日付

2009 . 7 . 1

受領

担当

**

*1207000

作図

**

図番

-