
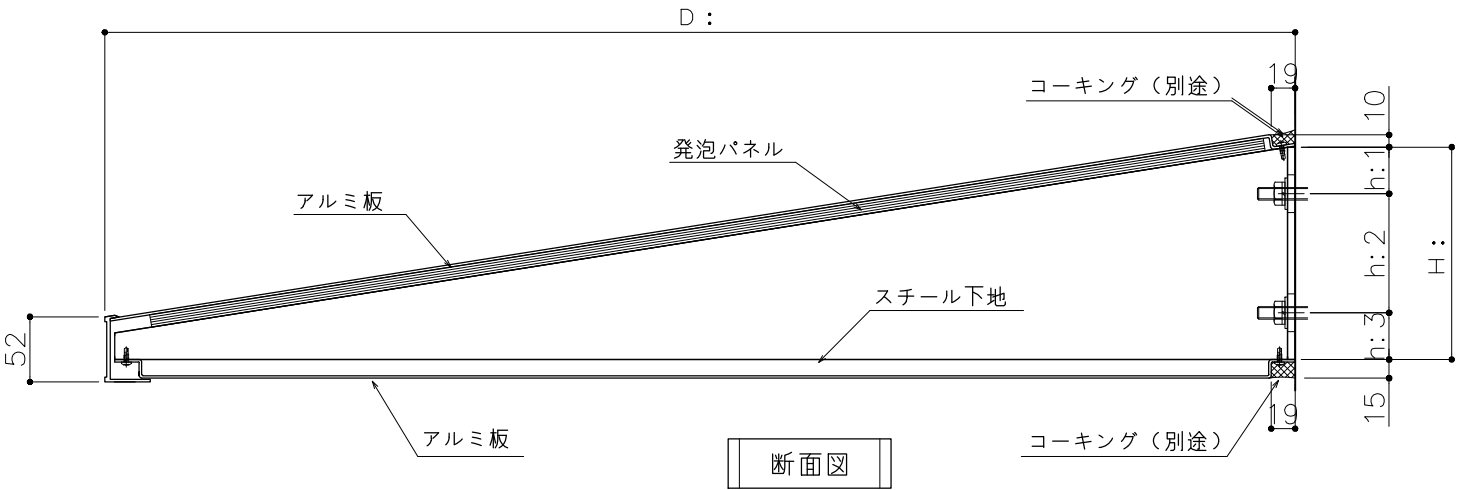



屋根中間ジョイント

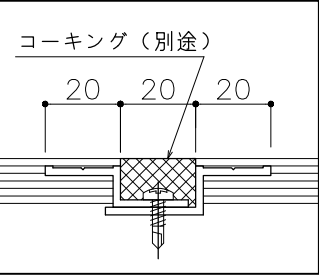


断面図

出幅D:	H:	h 1:	h 2:	h 3:
D: 600	114.2	30.0	54.2	30.0
D: 750	137.7	30.0	77.7	30.0
D: 950	169.4	37.2	95.0	37.2

底L:	屋根×2枚	両端ピッチ	②ピッチ	金具数
3100	1550.0	150.0	416.7	8
3200	1600.0	150.0	433.3	
3300	1650.0	150.0	450.0	
3400	1700.0	150.0	466.7	
3500	1750.0	150.0	483.3	
3600	1800.0	150.0	500.0	
3700	1850.0	150.0	516.7	
3800	1900.0	150.0	533.3	
3900	1950.0	150.0	550.0	
4000	2000.0	150.0	566.7	8
4100	2050.0	150.0	583.3	
4200	2100.0	150.0	600.0	

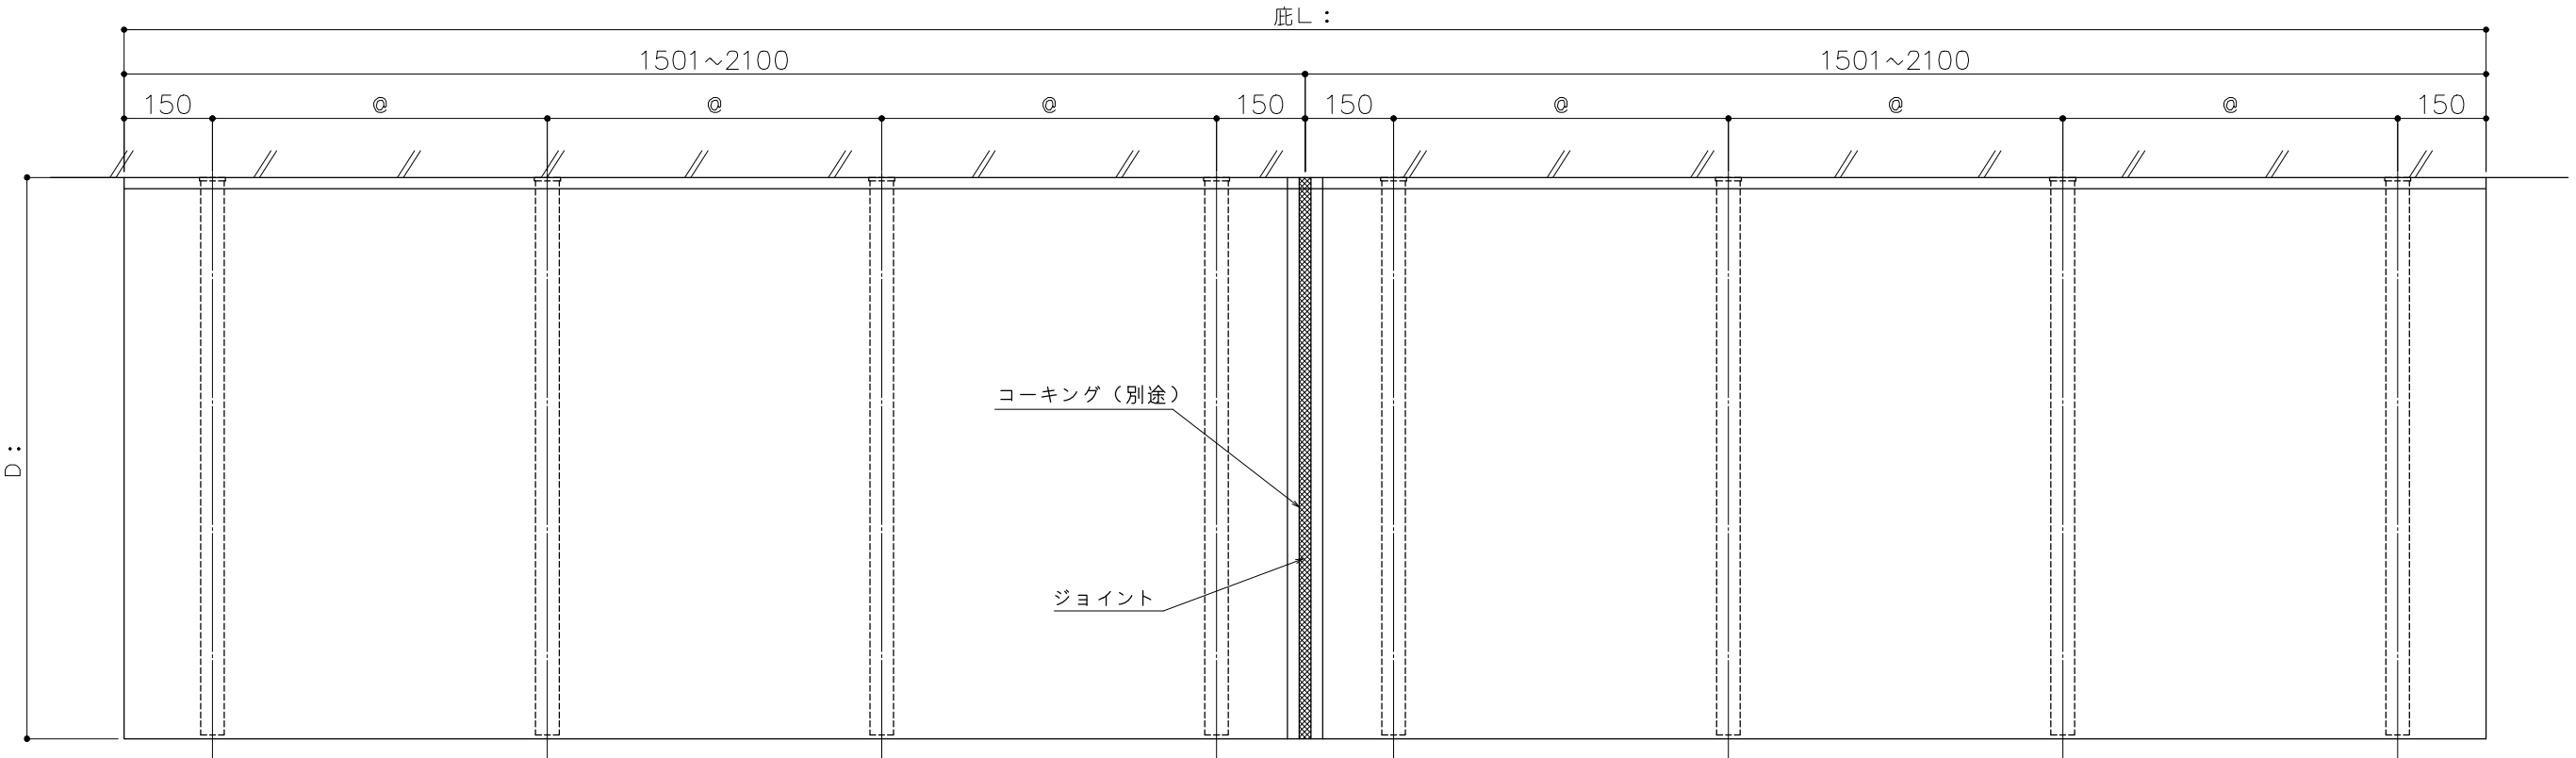

平面図

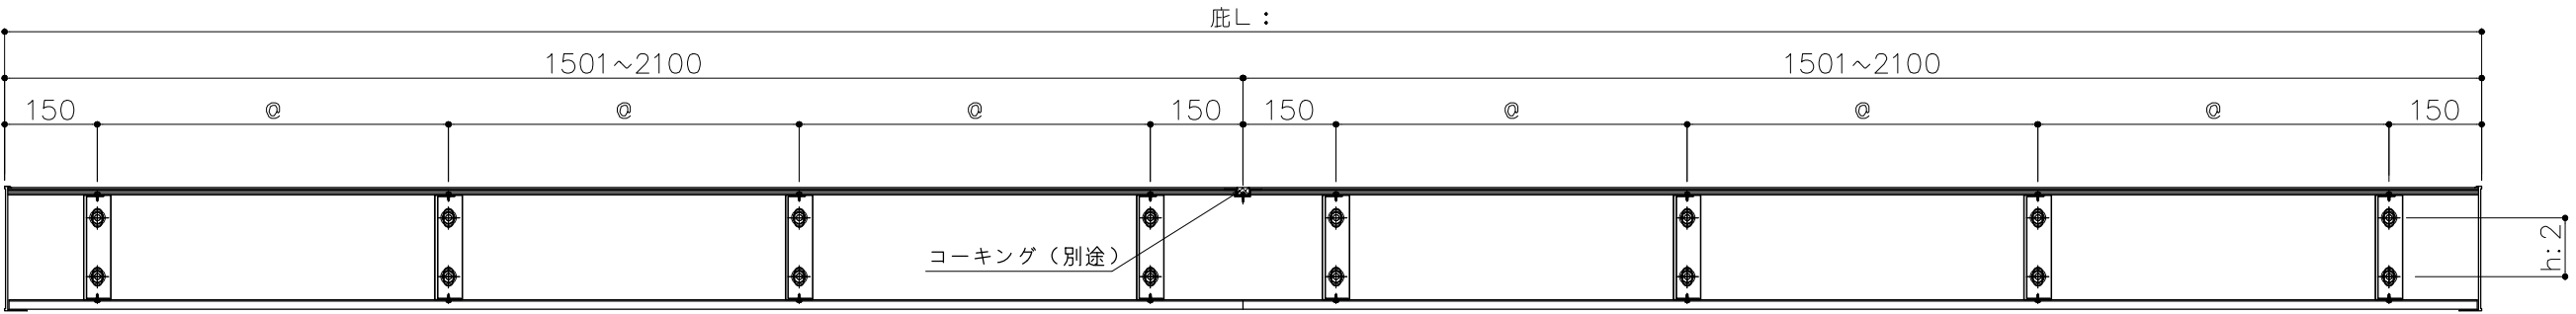

正面図

(ボルトピッチ図)

L: 3001 ~ L: 4200



工事名称	-	殿 殿
設計	-	
施工	-	

品名	アルファイン [®] 軽量ユニット
品番	A F - 9 5

縮尺	日付 2009 . 7 . 1
受領	

担当	**	作図	**
*1207000		図番	-