

A D 2-2 ボルトピッチ表
(出幅1001~2000)

■ 注記

ポール取付高さ・ピッチ変更の際は、
追加加工が必要になる場合がありますので
お問い合わせ下さい

A D 2-2 出幅1001~2000
【ポール径37φ, ボルトピッチ1400以下】

	H:	ポール長
D:1001~1300	558	900
D:1301~1500	682	1300
D:1501~2000	682	1300


L: 900

底 L: 900

取付け部品	M10	6 本
本体パネル	200パネル	4 枚
	50パネル	2 枚

サポートポール

取付け部品	M12	4 本
ポール	37φ	2 本

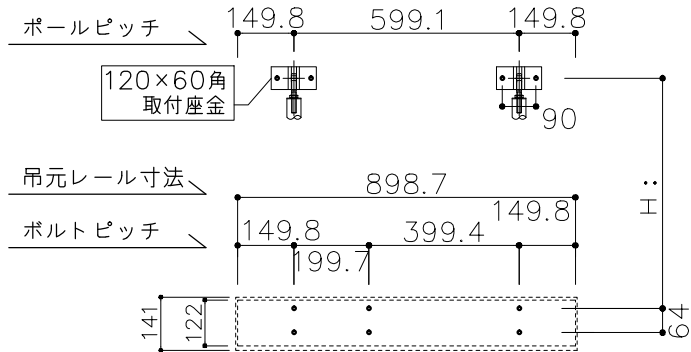


L: 1000

底 L: 1000

取付け部品	M10	6 本
本体パネル	200パネル	4 枚
	100パネル	2 枚

サポートポール

取付け部品	M12	4 本
ポール	37φ	2 本

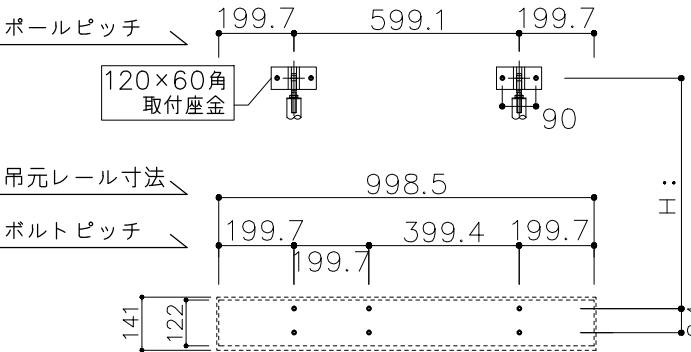


L: 1100

底 L: 1100

取付け部品	M10	6 本
本体パネル	200パネル	5 枚
	50パネル	2 枚

サポートポール

取付け部品	M12	4 本
ポール	37φ	2 本

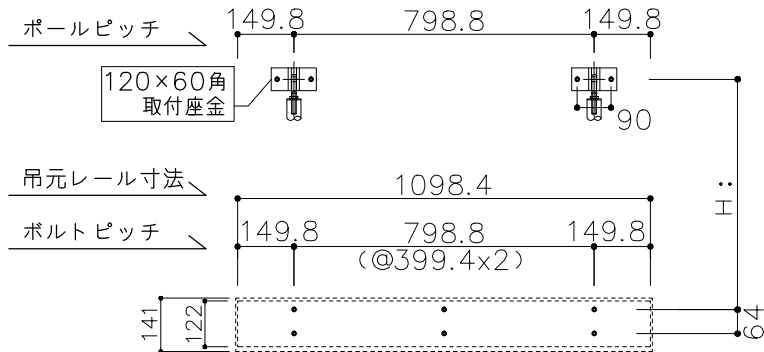


L: 1200

底 L: 1200


取付け部品	M10	6 本
本体パネル	200パネル	5 枚
	100パネル	2 枚

サポートポール

取付け部品	M12	4 本
ポール	37φ	2 本

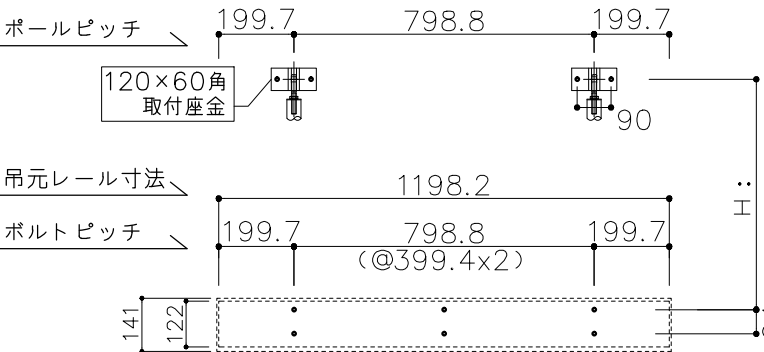

サポートポール
外壁取付け部正面図

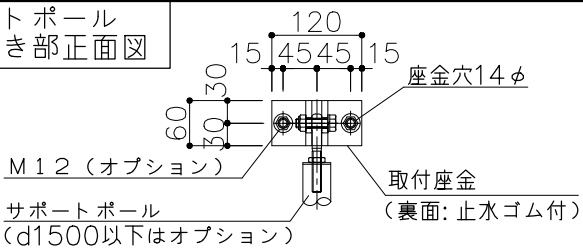


断面詳細図

S=1:5

▽: コーキング (別途)
必ず施工してください

サポートポール
(d1500以下は
オプション)

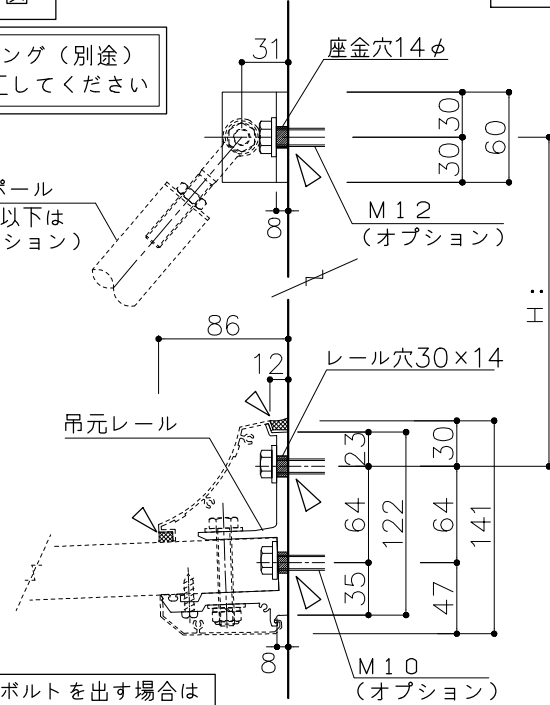

※壁内よりボルトを出す場合は
外壁仕上げより33mm以内

●製品及び施工に関するご注意●

- ・仕上材および躯体の強度は、取付け前に
外壁メーカー様にご確認ください。
- ・下地の強度不足等による躯体破損、事故等の
損害についての責任は負いかねます。
- ・壁面の下地確認と補強対策は必ず行ってください。
- ・外壁材裏に空気層がある場合は、締付けにより
外壁材が破損しないよう補強対策を行ってください。
- ・ボルト・ナットが緩む恐れがありますので、
緩まないよう緩み止め対策を行ってください。



名古屋: 052-916-0666 (Tel)
052-916-0667 (Fax)

本社: 06-6765-9562 (Tel)
06-6765-9572 (Fax)

東京: 03-5319-3066 (Tel)
03-5319-3067 (Fax)

21.04.01 作成。

品名 **アルファfair** 電線ユニット

品番 **A D 2-2 (D1001~2000)**
ボルトピッチ表 S=1:20 (A3)

工事名称

—

2021.04.01

受領

*2104000 図: ** 担当 * 図番 1

A D 2-2 ボルトピッチ表
(出幅1001~2000)

■ 注記


ポール取付高さ・ピッチ変更の際は、
追加加工が必要になる場合がありますので
お問い合わせ下さい

A D 2-2 出幅1001~2000
【ポール径37φ, ボールピッチ1400以下】

	H:	ポール長
D:1001~1300	558	900
D:1301~1500	682	1300
D:1501~2000	682	1300


L:1300

底 L:1300		
取付け部品	M10	8 本
本体パネル	200パネル	6 枚
	50パネル	2 枚
サポートポール		
取付け部品	M12	4 本
ポール	37φ	2 本

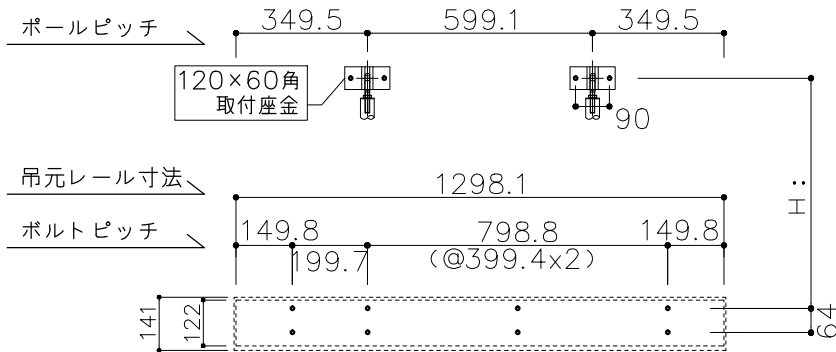


L:1400

底 L:1400		
取付け部品	M10	8 本
本体パネル	200パネル	6 枚
	100パネル	2 枚
サポートポール		
取付け部品	M12	4 本
ポール	37φ	2 本

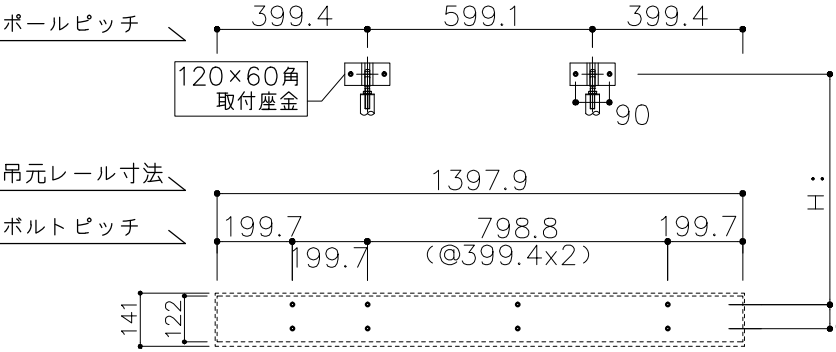


L:1500

底 L:1500		
取付け部品	M10	8 本
本体パネル	200パネル	7 枚
	50パネル	2 枚
サポートポール		
取付け部品	M12	4 本
ポール	37φ	2 本

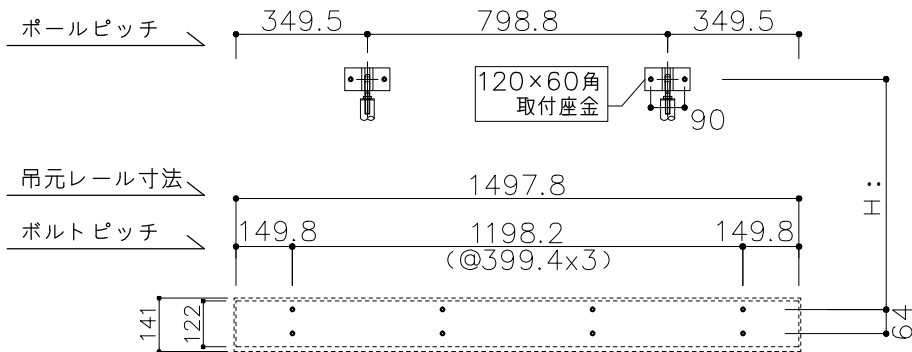


L:1600

底 L:1600		
取付け部品	M10	8 本
本体パネル	200パネル	7 枚
	100パネル	2 枚
サポートポール		
取付け部品	M12	4 本
ポール	37φ	2 本

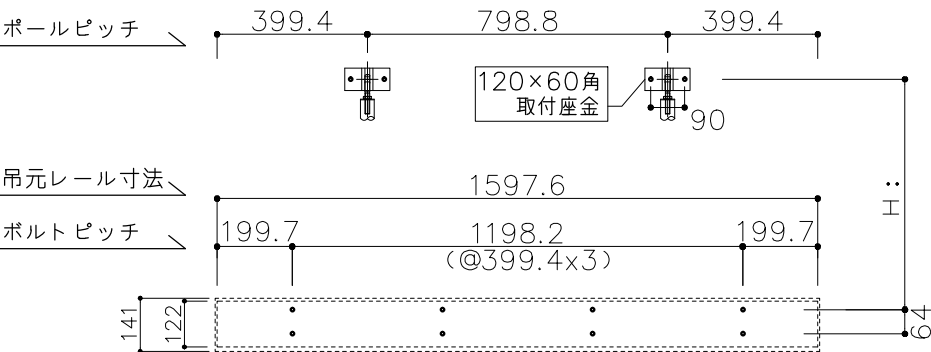

サポートポール
外壁取付け部正面図

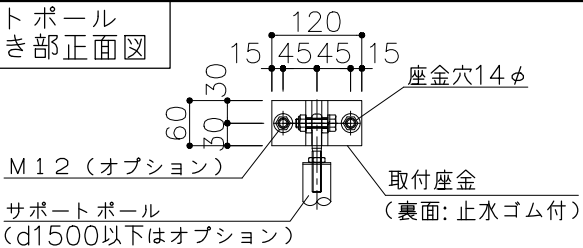


断面詳細図

S=1:5

▽: コーキング (別途)
必ず施工してください

サポートポール
(d1500以下は
オプション)

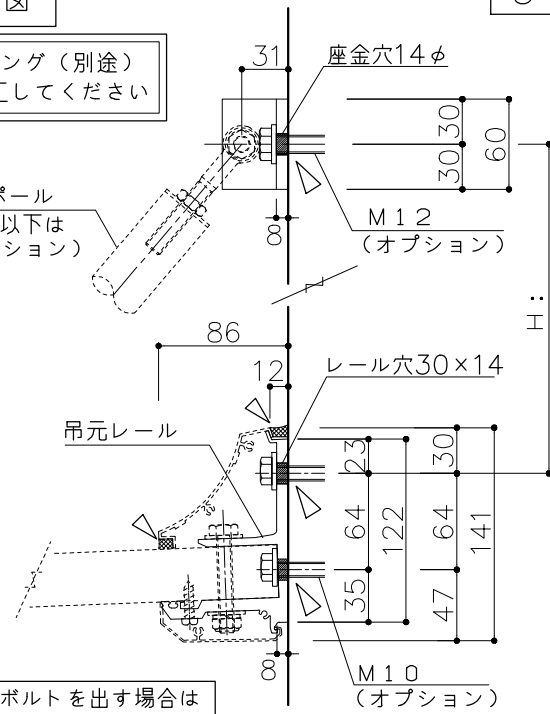

※壁内よりボルトを出す場合は
外壁仕上げより33mm以内

●製品及び施工に関するご注意●

- ・仕上げ材および躯体の強度は、取付け前に
外壁メーカー様にご確認ください。
- ・下地の強度不足等による躯体破損、事故等の
損害についての責任は負いかねます。
- ・壁面の下地確認と補強対策は必ず行ってください。
- ・外壁材裏に空気層がある場合は、締付けにより
外壁材が破損しないよう補強対策を行ってください。
- ・ボルト・ナットが緩む恐れがありますので、
緩まないよう緩み止め対策を行ってください。



本社:06-6765-9562 (Tel)
06-6765-9572 (Fax)

21.04.01 作成。

東京:03-5319-3066 (Tel)
03-5319-3067 (Fax)

名古屋:052-916-0666 (Tel)
052-916-0667 (Fax)

品名 **フルタイム** 電機ユニット

品番 **A D 2-2 (D1001~2000)**
ボルトピッチ表 S=1:20 (A3)

工事名称 2021.04.01 受領

—

*2104000 図: ** 担当 * 図番 2

AD2-2 ボルトピッチ表
(出幅1001~2000)

■注記

ポール取付高さ・ピッチ変更の際は、追加加工が必要になる場合がありますのでお問い合わせ下さい

AD2-2 出幅1001~2000
【ポール径37φ, ボルトピッチ1400以下】

	H:	ポール長
D:1001~1300	558	900
D:1301~1500	682	1300
D:1501~2000	682	1300


L:1700

底 L:1700

取付け部品	M10	10 本
本体パネル	200パネル	8 枚
	50パネル	2 枚

サポートポール

取付け部品	M12	4 本
ポール	37φ	2 本

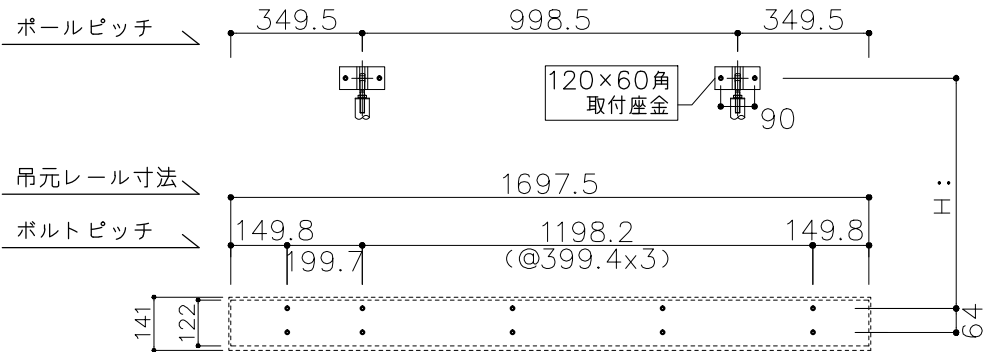


L:1800

底 L:1800

取付け部品	M10	10 本
本体パネル	200パネル	8 枚
	100パネル	2 枚

サポートポール

取付け部品	M12	4 本
ポール	37φ	2 本

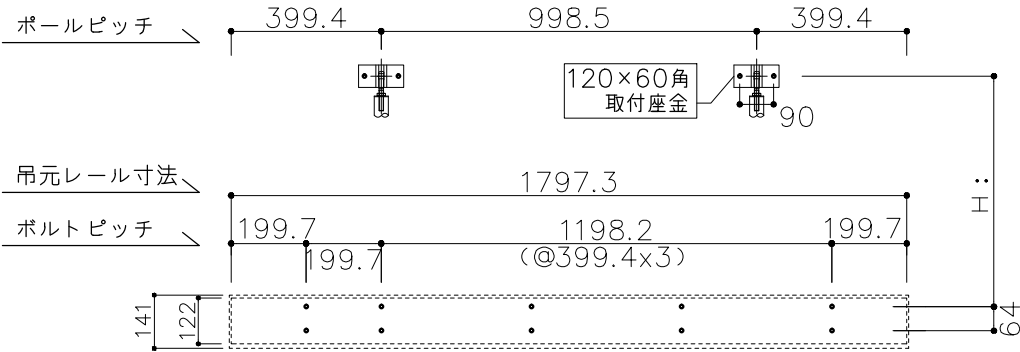


L:1900

底 L:1900

取付け部品	M10	10 本
本体パネル	200パネル	9 枚
	50パネル	2 枚

サポートポール

取付け部品	M12	4 本
ポール	37φ	2 本

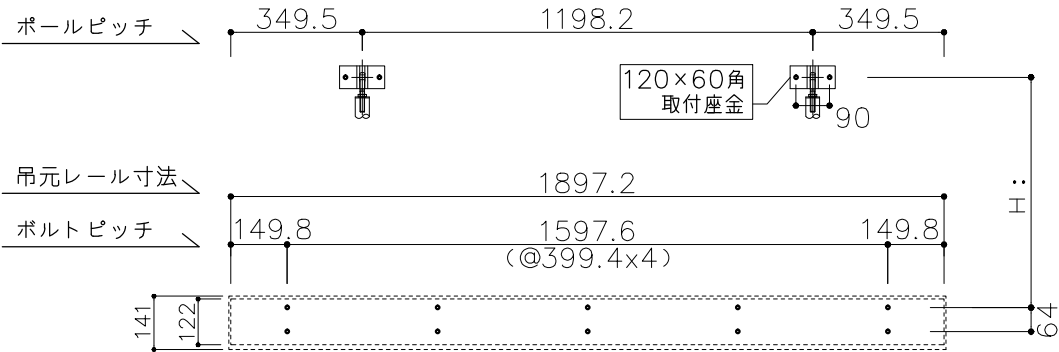


L:2000

底 L:2000


取付け部品	M10	10 本
本体パネル	200パネル	9 枚
	100パネル	2 枚

サポートポール

取付け部品	M12	4 本
ポール	37φ	2 本

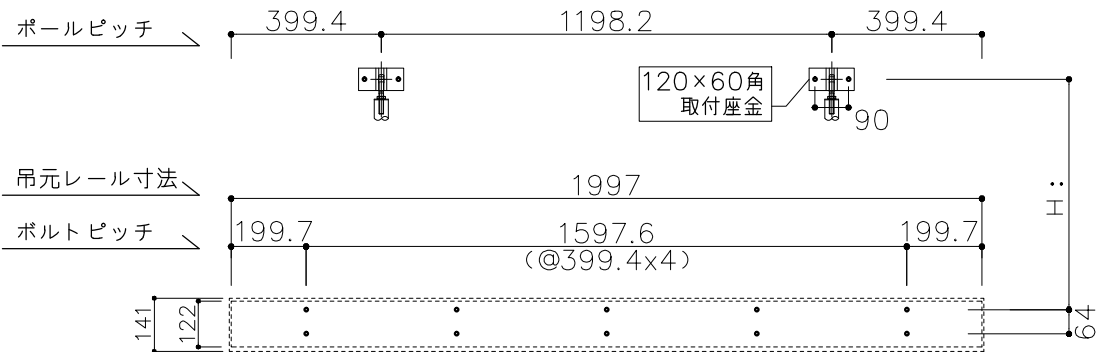

サポートポール
外壁取付け部正面図

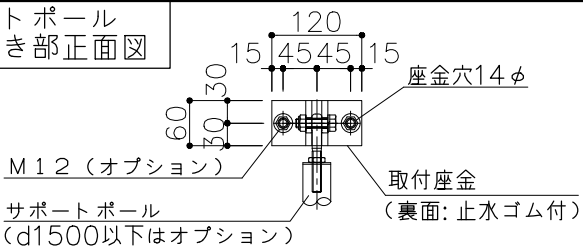


断面詳細図

S=1:5

▽: コーキング (別途)
必ず施工してください

サポートポール
(d1500以下は
オプション)

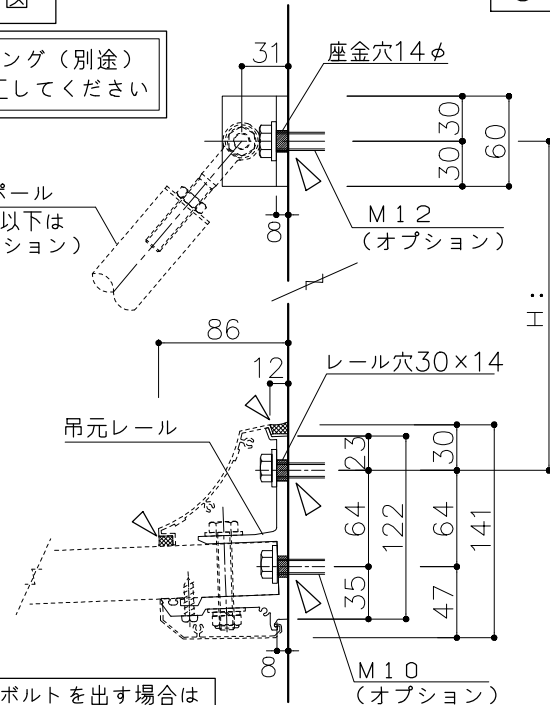

※壁内よりボルトを出す場合は
外壁仕上げより33mm以内

●製品及び施工に関するご注意●

- ・仕上げ材および躯体の強度は、取付け前に外壁メーカー様にご確認ください。
- ・下地の強度不足等による躯体破損、事故等の損害についての責任は負いかねます。
- ・壁面の下地確認と補強対策は必ず行ってください。
- ・外壁材裏に空気層がある場合は、締付けにより外壁材が破損しないよう補強対策を行ってください。
- ・ボルト・ナットが緩む恐れがありますので、緩まないよう緩み止め対策を行ってください。



本社:06-6765-9562 (Tel)
06-6765-9572 (Fax)

東京:03-5319-3066 (Tel)
03-5319-3067 (Fax)

21.04.01 作成。

品名 **フルタイム** 電機ユニット

品番 **AD2-2 (D1001~2000)**
ボルトピッチ表 S=1:20 (A3)

工事名称 2021.04.01 受領

*2104000 図: ** 担当 * 図番 3


AD2-2 ボルトピッチ表
(出幅1001~2000)

■注記
ポール取付高さ・ピッチ変更の際は、
追加加工が必要になる場合がありますので
お問い合わせ下さい

AD2-2 出幅1001~2000 【ポール径37φ,ポールピッチ1400以下】		
	H:	ポール長
D:1001~1300	558	900
D:1301~1500	682	1300
D:1501~2000	682	1300


L: 2100

底 L: 2100		
取付け部品	M10	12 本
本体パネル	200パネル	10 枚
	50パネル	2 枚
サポートポール		
取付け部品	M12	4 本
ポール	37φ	2 本

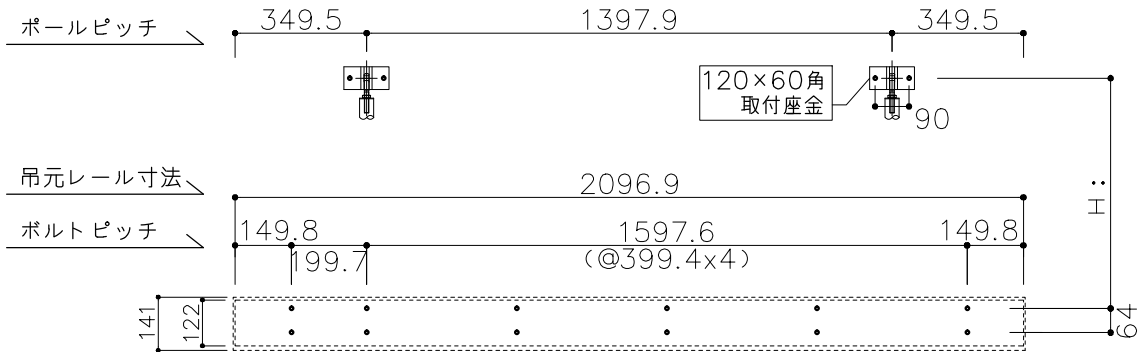


L: 2200

底 L: 2200		
取付け部品	M10	12 本
本体パネル	200パネル	10 枚
	100パネル	2 枚
サポートポール		
取付け部品	M12	4 本
ポール	37φ	2 本

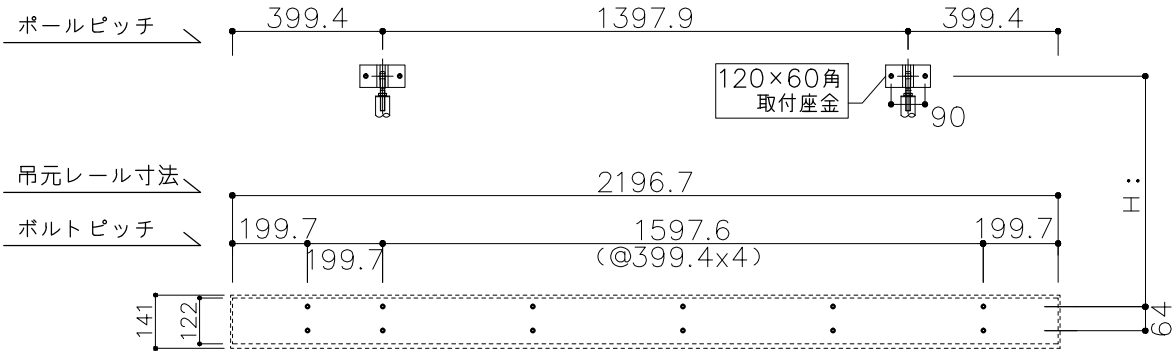




L: 2300

底 L: 2300		
取付け部品	M10	12 本
本体パネル	200パネル	11 枚
	50パネル	2 枚
サポートポール		
取付け部品	M12	4 本
ポール	37φ	2 本

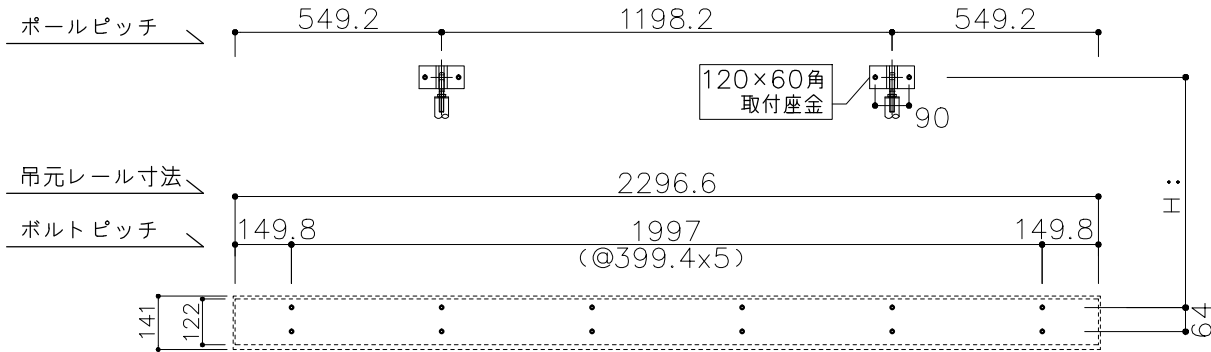

L: 2400

底 L: 2400		
取付け部品	M10	12 本
本体パネル	200パネル	11 枚
	100パネル	2 枚
サポートポール		
取付け部品	M12	4 本
ポール	37φ	2 本

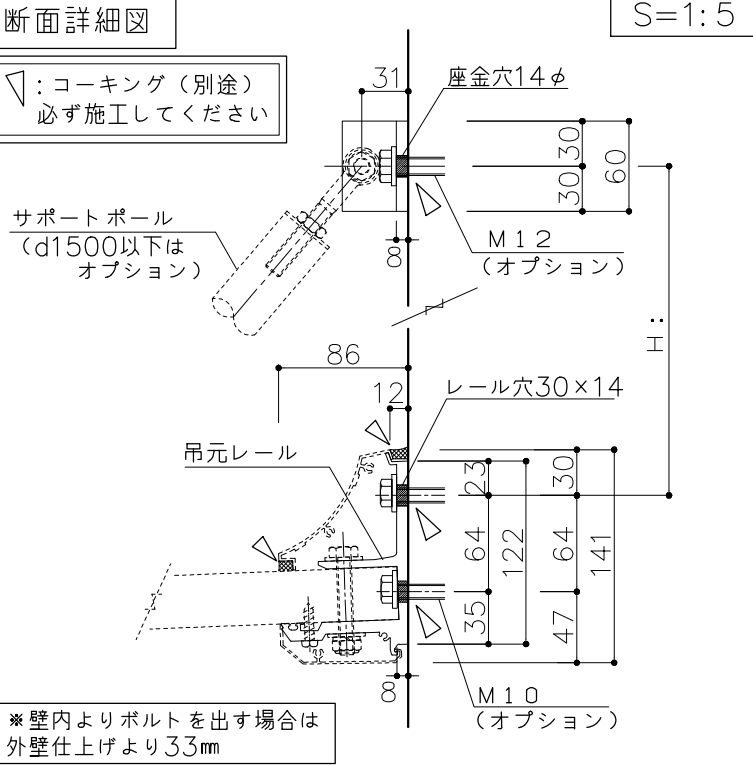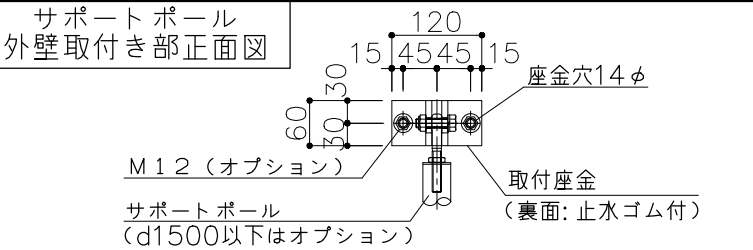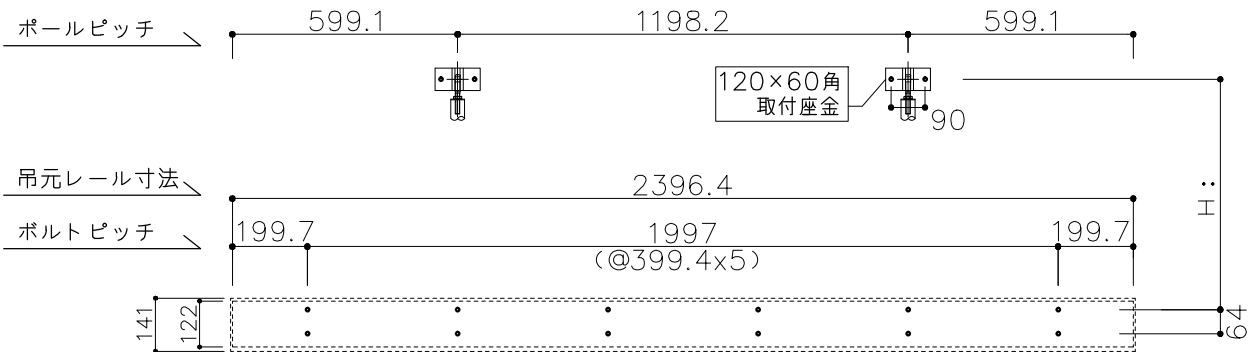

- 製品及び施工に関するご注意●
- ・仕上げ材および躯体の強度は、取付け前に
外壁メーカー様にご確認ください。
 - ・下地の強度不足等による躯体破損、事故等の
損害についての責任は負いかねます。
 - ・壁面の下地確認と補強対策は必ず行ってください。
 - ・外壁材裏に空気層がある場合は、締付けにより
外壁材が破損しないよう補強対策を行ってください。
 - ・ボルト・ナットが緩む恐れがありますので、
緩まないよう緩み止め対策を行ってください。



名古屋:052-916-0666 (Tel)
052-916-0667 (Fax)

本社:06-6765-9562 (Tel)
06-6765-9572 (Fax)

東京:03-5319-3066 (Tel)
03-5319-3067 (Fax)

21.04.01 作成。

品名 **フルワイプ** 電線ユニット

品番 **AD2-2 (D1001~2000)**
ボルトピッチ表 S=1:20 (A3)

工事名称	2021.04.01	受領
—		
*2104000	図: **	担当 *
図番	4	


AD2-2 ボルトピッチ表
(出幅1001~2000)

■注記
ポール取付高さ・ピッチ変更の際は、
追加加工が必要になる場合がありますので
お問い合わせ下さい

AD2-2 出幅1001~2000 【ポール径37φ,ポールピッチ1400以下】		
	H:	ポール長
D:1001~1300	558	900
D:1301~1500	682	1300
D:1501~2000	682	1300


L: 2500

底 L: 2500		
取付け部品	M10	14 本
本体パネル	200パネル	12 枚
	50パネル	2 枚
サポートポール		
取付け部品	M12	4 本
ポール	37φ	2 本

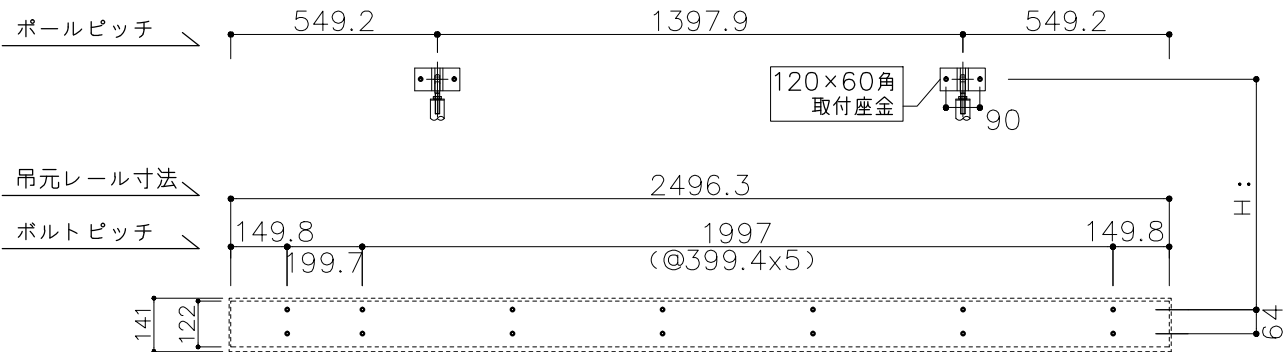


L: 2600

底 L: 2600		
取付け部品	M10	14 本
本体パネル	200パネル	12 枚
	100パネル	2 枚
サポートポール		
取付け部品	M12	4 本
ポール	37φ	2 本

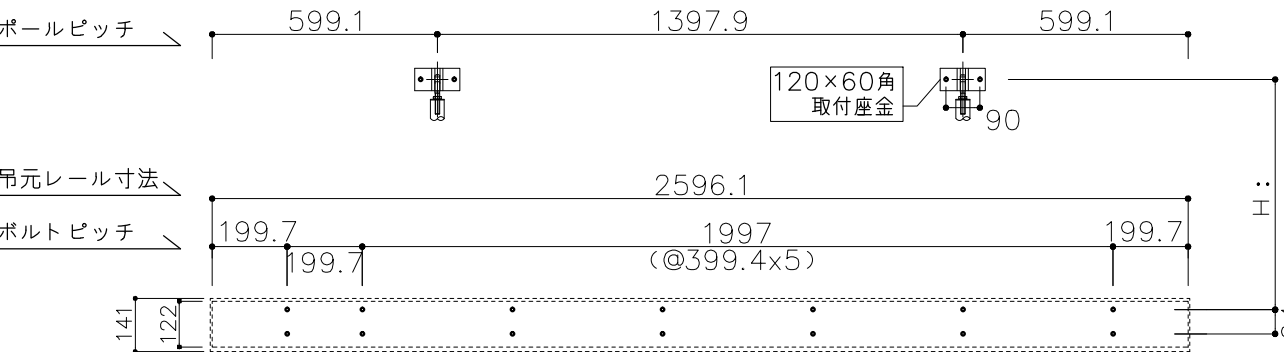




L: 2700

底 L: 2700		
取付け部品	M10	14 本
本体パネル	200パネル	13 枚
	50パネル	2 枚
サポートポール		
取付け部品	M12	6 本
ポール	37φ	3 本

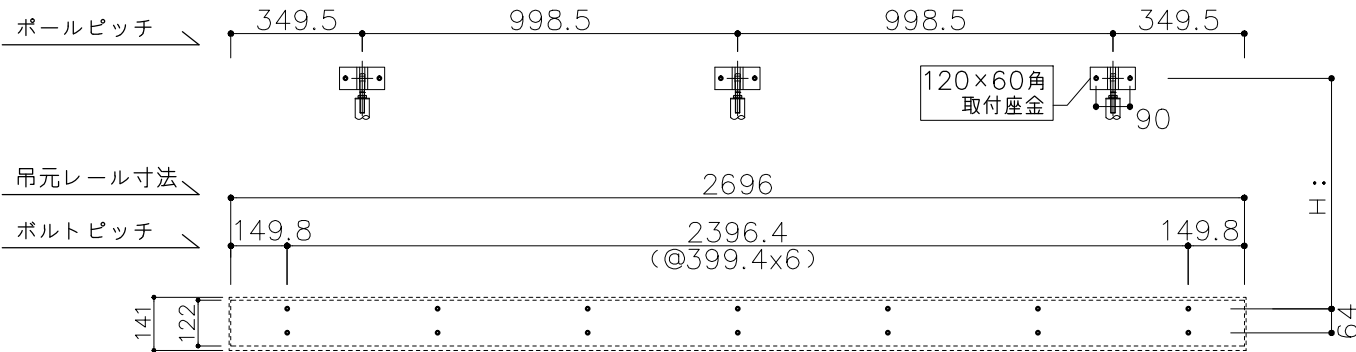

L: 2800

底 L: 2800		
取付け部品	M10	14 本
本体パネル	200パネル	13 枚
	100パネル	2 枚
サポートポール		
取付け部品	M12	6 本
ポール	37φ	3 本

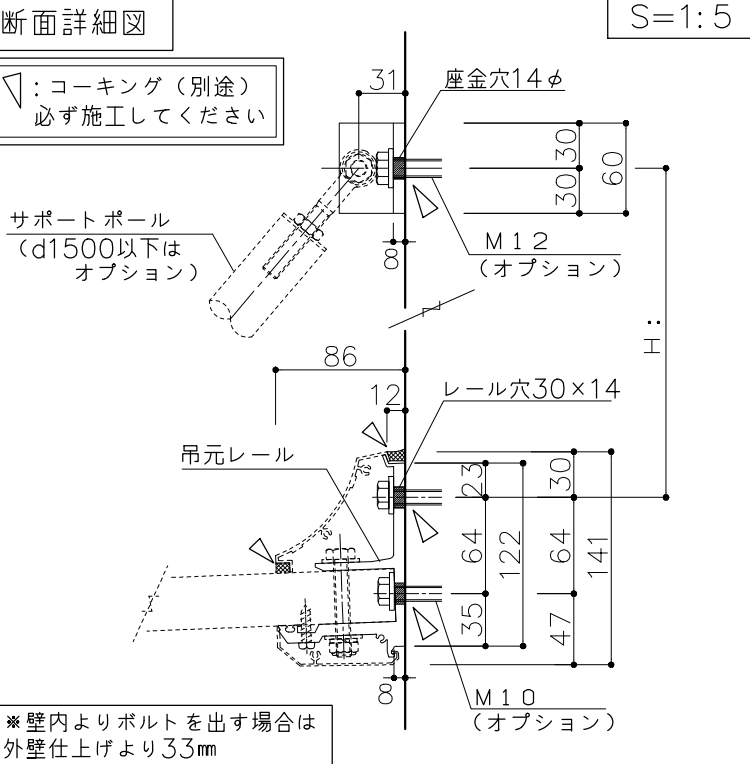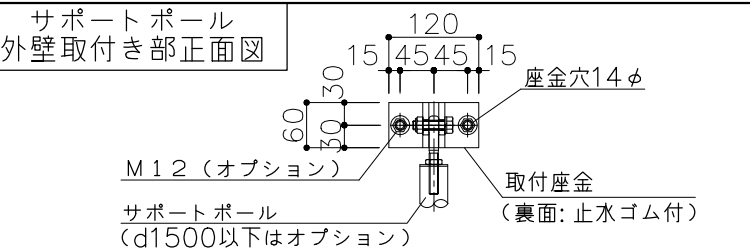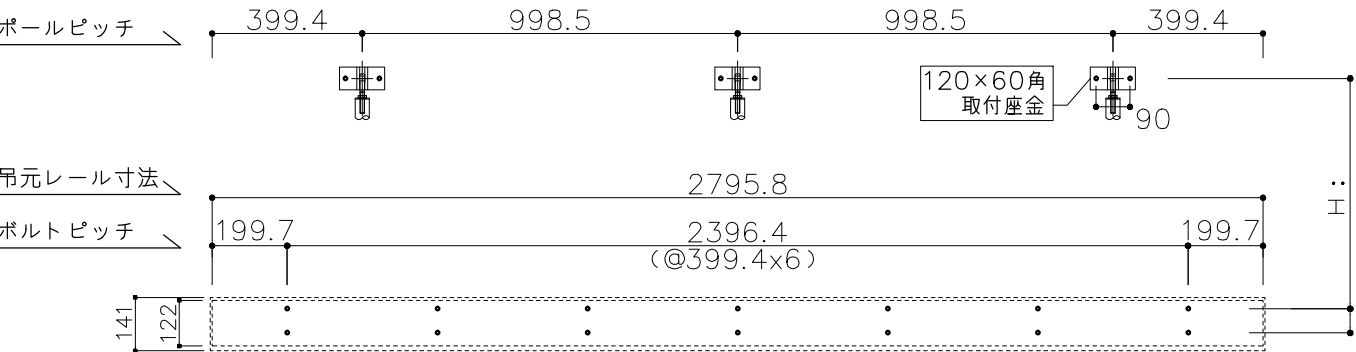

- 製品及び施工に関するご注意●
- ・仕上げ材および躯体の強度は、取付け前に
外壁メーカー様にご確認ください。
 - ・下地の強度不足等による躯体破損、事故等の
損害についての責任は負いかねます。
 - ・壁面の下地確認と補強対策は必ず行ってください。
 - ・外壁材裏に空気層がある場合は、締付けにより
外壁材が破損しないよう補強対策を行ってください。
 - ・ボルト・ナットが緩む恐れがありますので、
緩まないよう緩み止め対策を行ってください。



名古屋:052-916-0666 (Tel)
052-916-0667 (Fax)

本社:06-6765-9562 (Tel)
06-6765-9572 (Fax)

東京:03-5319-3066 (Tel)
03-5319-3067 (Fax)

21.04.01 作成。

品名 **フルワイプ** 電線ユニット
のびる

品番 **AD2-2 (D1001~2000)**
ボルトピッチ表 S=1:20 (A3)

工事名称	2021.04.01	受領
—		
*2104000	図: **	担当 *
図番	5	


AD2-2 ボルトピッチ表
(出幅1001~2000)

■注記
ポール取付高さ・ピッチ変更の際は、
追加加工が必要になる場合がありますので
お問い合わせ下さい

AD2-2 出幅1001~2000 【ポール径37φ,ポールピッチ1400以下】		
	H:	ポール長
D:1001~1300	558	900
D:1301~1500	682	1300
D:1501~2000	682	1300


L: 2900

底 L: 2900		
取付け部品	M10	16 本
本体パネル	200パネル	14 枚
	50パネル	2 枚
サポートポール		
取付け部品	M12	6 本
ポール	37φ	3 本

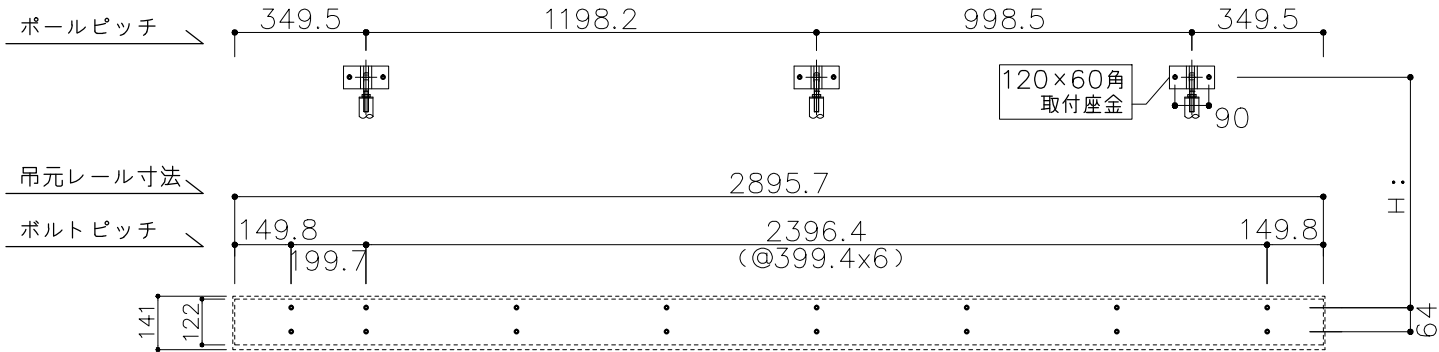


L: 3000

底 L: 3000		
取付け部品	M10	16 本
本体パネル	200パネル	14 枚
	100パネル	2 枚
サポートポール		
取付け部品	M12	6 本
ポール	37φ	3 本

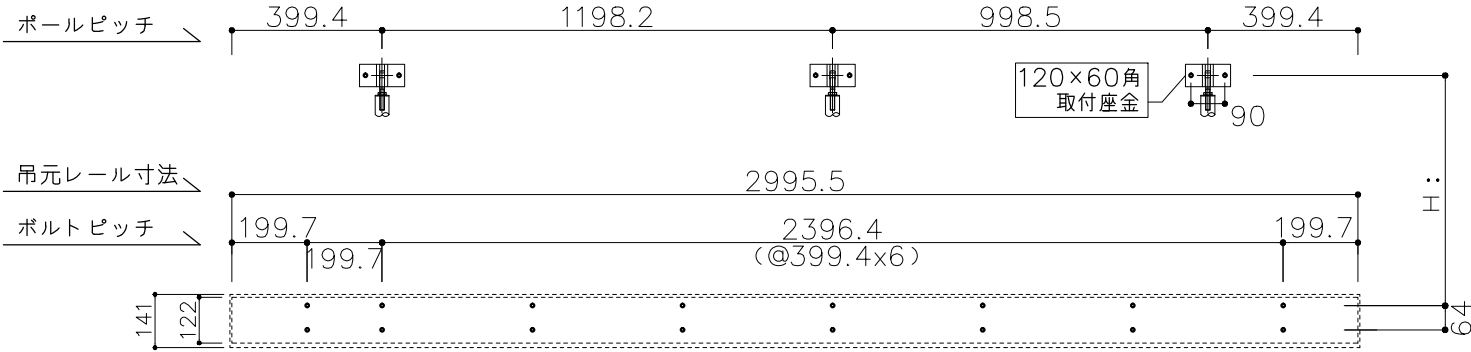




L: 3100

底 L: 3100		
取付け部品	M10	16 本
本体パネル	200パネル	15 枚
	50パネル	2 枚
サポートポール		
取付け部品	M12	6 本
ポール	37φ	3 本

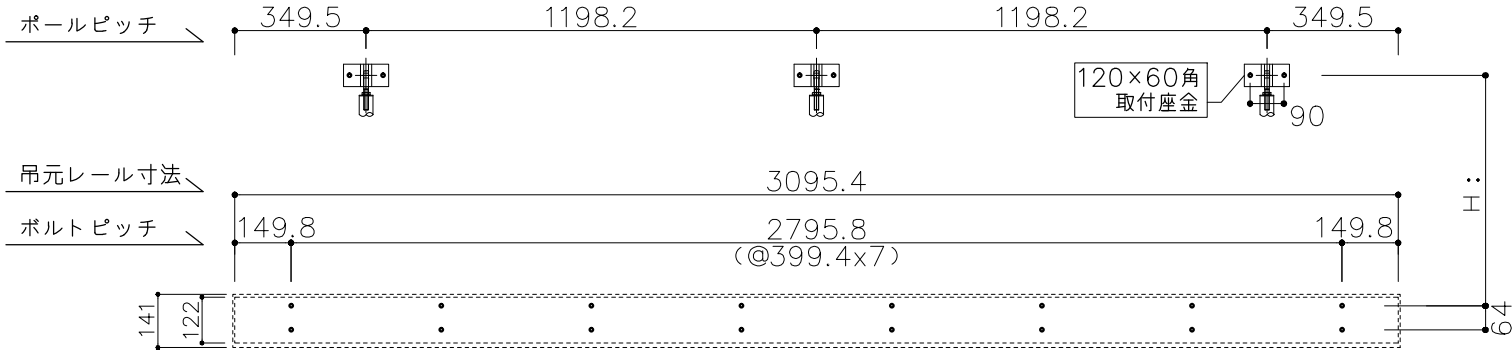

L: 3200

底 L: 3200		
取付け部品	M10	16 本
本体パネル	200パネル	15 枚
	100パネル	2 枚
サポートポール		
取付け部品	M12	6 本
ポール	37φ	3 本

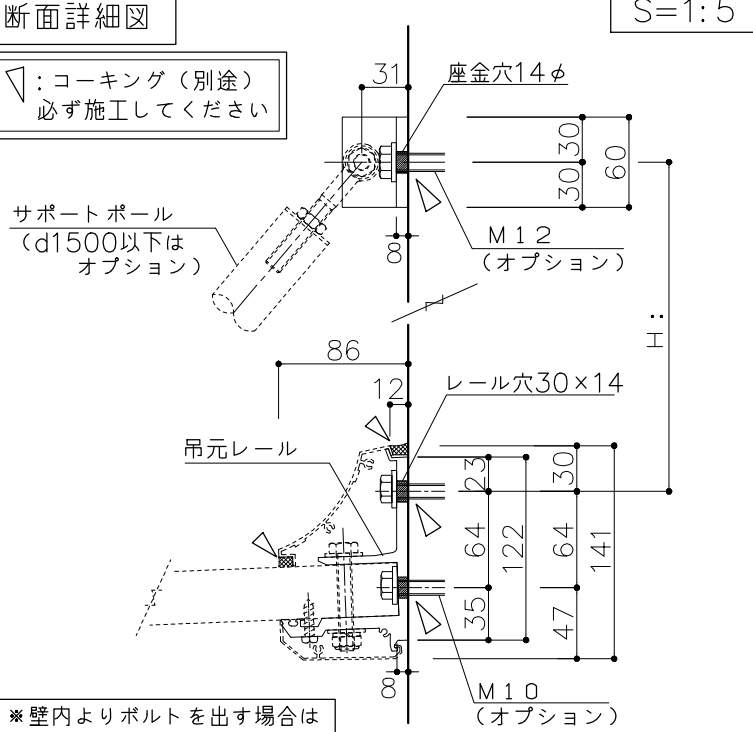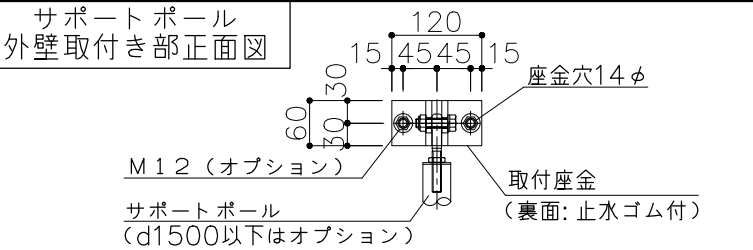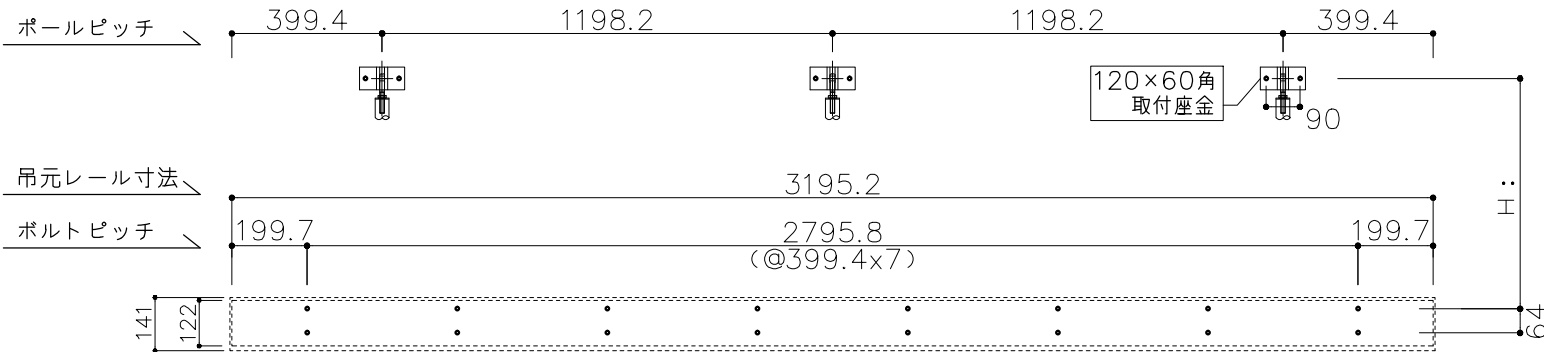

- 製品及び施工に関するご注意●
- ・仕上げ材および躯体の強度は、取付け前に
外壁メーカー様にご確認ください。
 - ・下地の強度不足等による躯体破損、事故等の
損害についての責任は負いかねます。
 - ・壁面の下地確認と補強対策は必ず行ってください。
 - ・外壁材裏に空気層がある場合は、締付けにより
外壁材が破損しないよう補強対策を行ってください。
 - ・ボルト・ナットが緩む恐れがありますので、
緩まないよう緩み止め対策を行ってください。



名古屋:052-916-0666 (Tel)
052-916-0667 (Fax)

本社:06-6765-9562 (Tel)
06-6765-9572 (Fax)

東京:03-5319-3066 (Tel)
03-5319-3067 (Fax)

21.04.01 作成。

品名 **フルタイム** 電機ユニット

品番 **AD2-2 (D1001~2000)**
ボルトピッチ表 S=1:20 (A3)

工事名称	2021.04.01	受領
—		
*2104000	図: **	担当 *
図番	6	

AD2-2 ボルトピッチ表
(出幅1001~2000)

■ 注記


ポール取付高さ・ピッチ変更の際は、追加加工が必要になる場合がありますのでお問い合わせ下さい

AD2-2 出幅1001~2000
【ポール径37φ, ボルトピッチ1400以下】

	H:	ポール長
D:1001~1300	558	900
D:1301~1500	682	1300
D:1501~2000	682	1300


L: 3300

底 L: 3300		
取付け部品	M10	18 本
本体パネル	200パネル	16 枚
	50パネル	2 枚
サポートポール		
取付け部品	M12	6 本
ポール	37φ	3 本

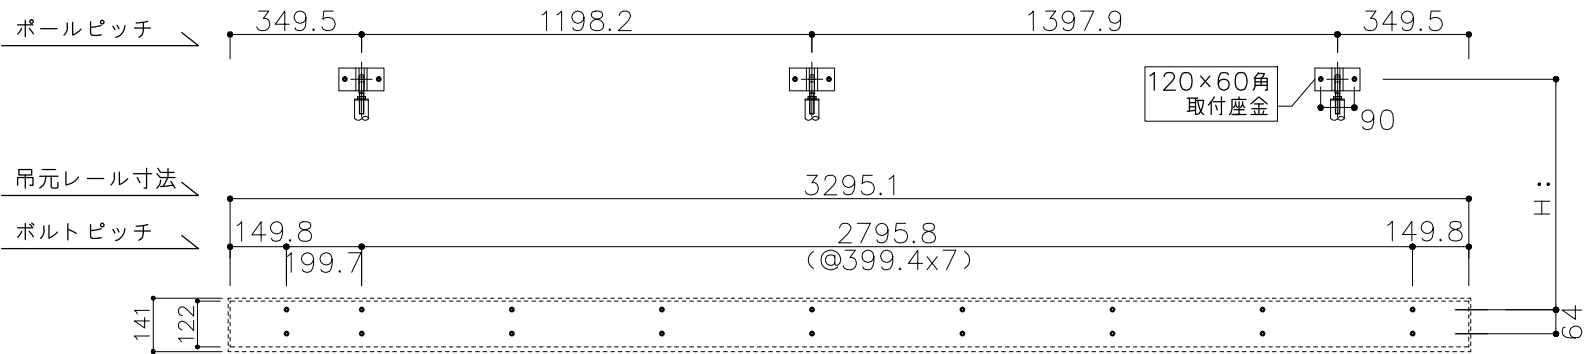


L: 3400

底 L: 3400		
取付け部品	M10	18 本
本体パネル	200パネル	16 枚
	100パネル	2 枚
サポートポール		
取付け部品	M12	6 本
ポール	37φ	3 本

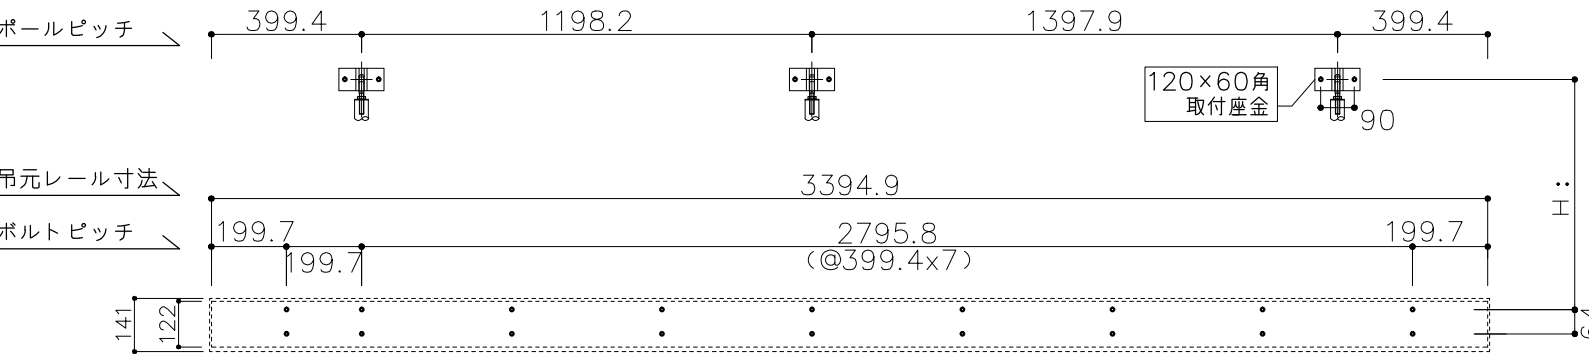



L: 3500

底 L: 3500		
取付け部品	M10	18 本
本体パネル	200パネル	17 枚
	50パネル	2 枚
サポートポール		
取付け部品	M12	6 本
ポール	37φ	3 本

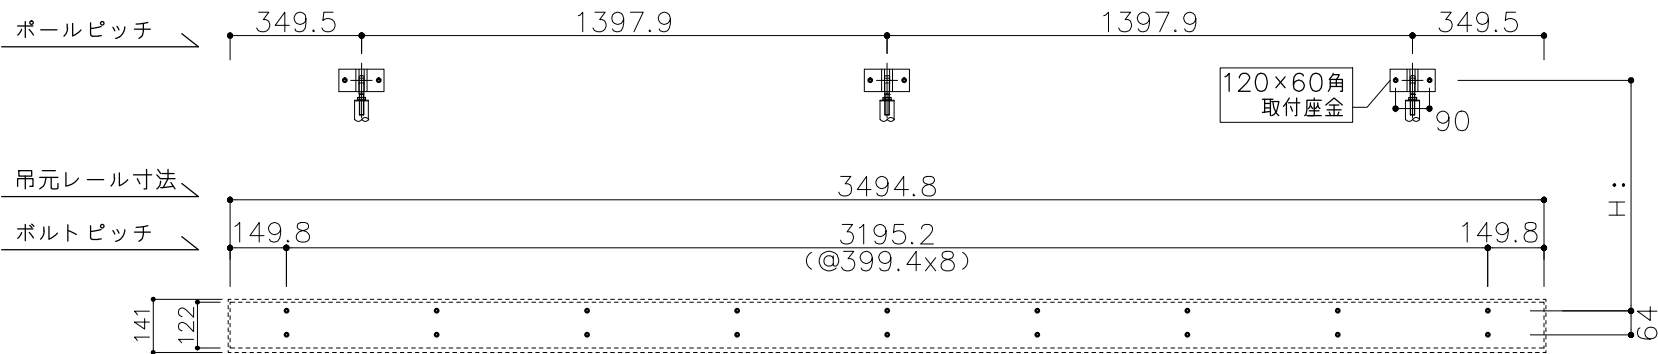

L: 3600


底 L: 3600		
取付け部品	M10	18 本
本体パネル	200パネル	17 枚
	100パネル	2 枚
サポートポール		
取付け部品	M12	6 本
ポール	37φ	3 本

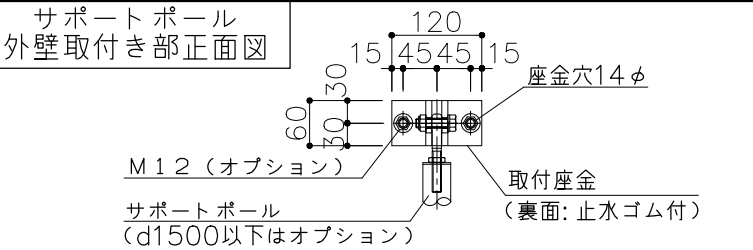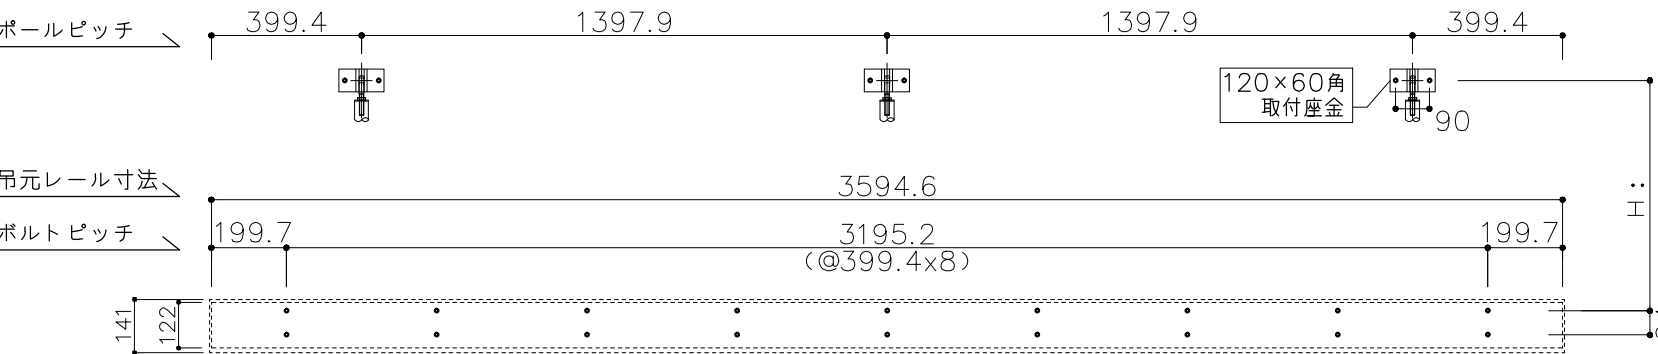

断面詳細図

S=1:5

▽: コーキング (別途) 必ず施工してください

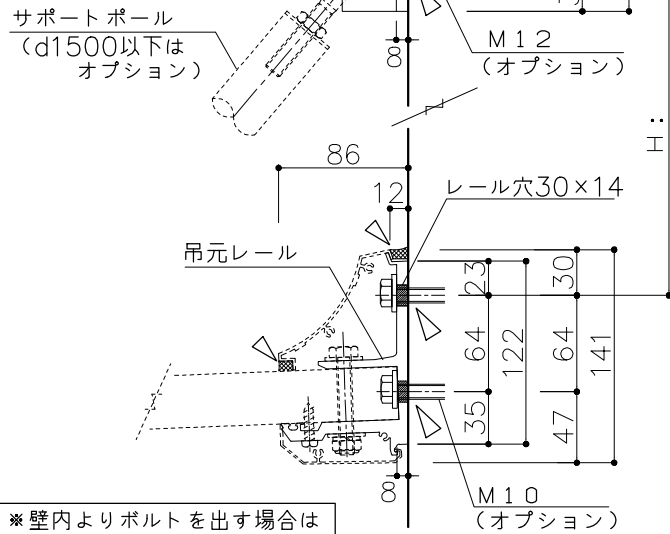

※壁内よりボルトを出す場合は外壁仕上げより33mm

●製品及び施工に関するご注意●

- ・仕上げ材および躯体の強度は、取付け前に外壁メーカー様にご確認ください。
- ・下地の強度不足等による躯体破損、事故等の損害についての責任は負いかねます。
- ・壁面の下地確認と補強対策は必ず行ってください。
- ・外壁材裏に空気層がある場合は、締付けにより外壁材が破損しないよう補強対策を行ってください。
- ・ボルト・ナットが緩む恐れがありますので、緩まないよう緩み止め対策を行ってください。



名古屋:052-916-0666 (Tel)
052-916-0667 (Fax)

本社:06-6765-9562 (Tel)
06-6765-9572 (Fax)

東京:03-5319-3066 (Tel)
03-5319-3067 (Fax)

21.04.01 作成。

品名 **アルファイト** 電線ユニット

品番 **AD2-2 (D1001~2000)**
ボルトピッチ表 S=1:20 (A3)

工事名称 2021.04.01 受領


—

*2104000 図: ** 担当 * 図番 7


AD2-2 ボルトピッチ表
(出幅1001~2000)

■注記
ポール取付高さ・ピッチ変更の際は、
追加加工が必要になる場合がありますので
お問い合わせ下さい

AD2-2 出幅1001~2000 【ポール径37φ,ポールピッチ1400以下】		
	H:	ポール長
D:1001~1300	558	900
D:1301~1500	682	1300
D:1501~2000	682	1300

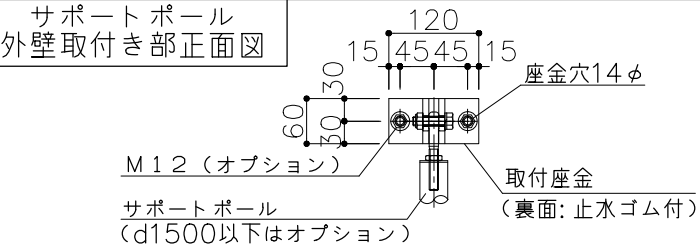


断面詳細図 S=1:5

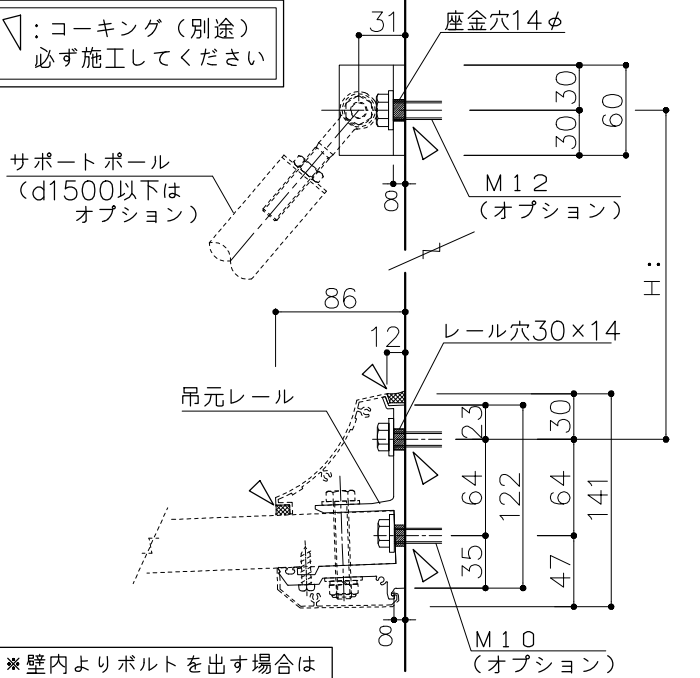


●製品及び施工に関するご注意●


- ・仕上げ材および躯体の強度は、取付け前に
外壁メーカー様にご確認ください。
- ・下地の強度不足等による躯体破損、事故等の
損害についての責任は負いかねます。
- ・壁面の下地確認と補強対策は必ず行ってください。
- ・外壁材裏に空気層がある場合は、締付けにより
外壁材が破損しないよう補強対策を行ってください。
- ・ボルト・ナットが緩む恐れがありますので、
緩まないよう緩み止め対策を行ってください。

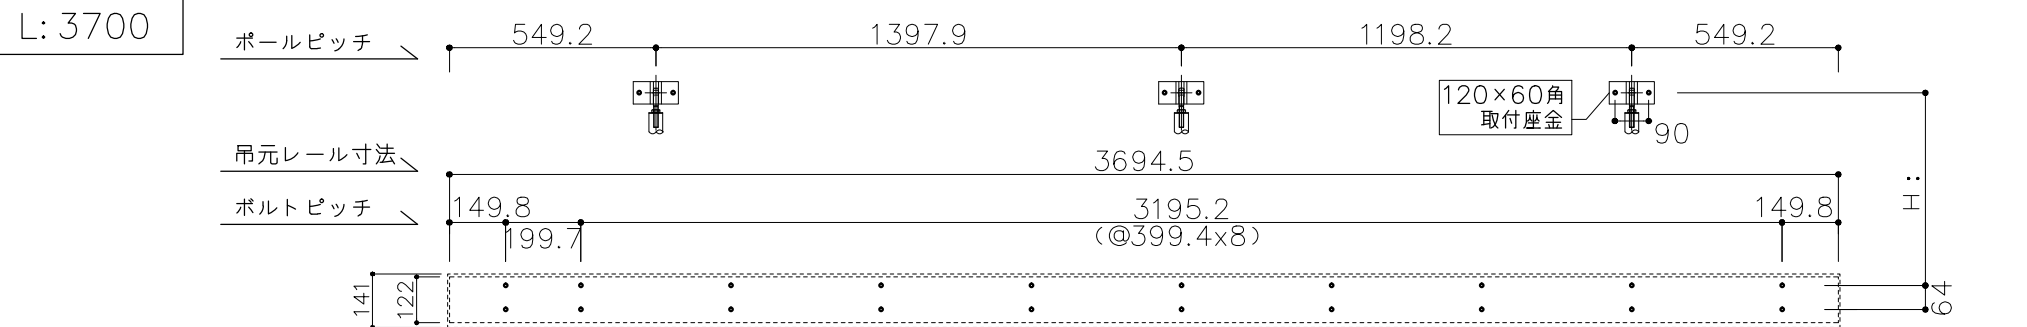


底 L: 3700					
取付け部品	M10	20 本	サポートポール		
本体パネル	200パネル	18 枚	取付け部品	M12	6 本
	50パネル	2 枚	ポール	37φ	3 本

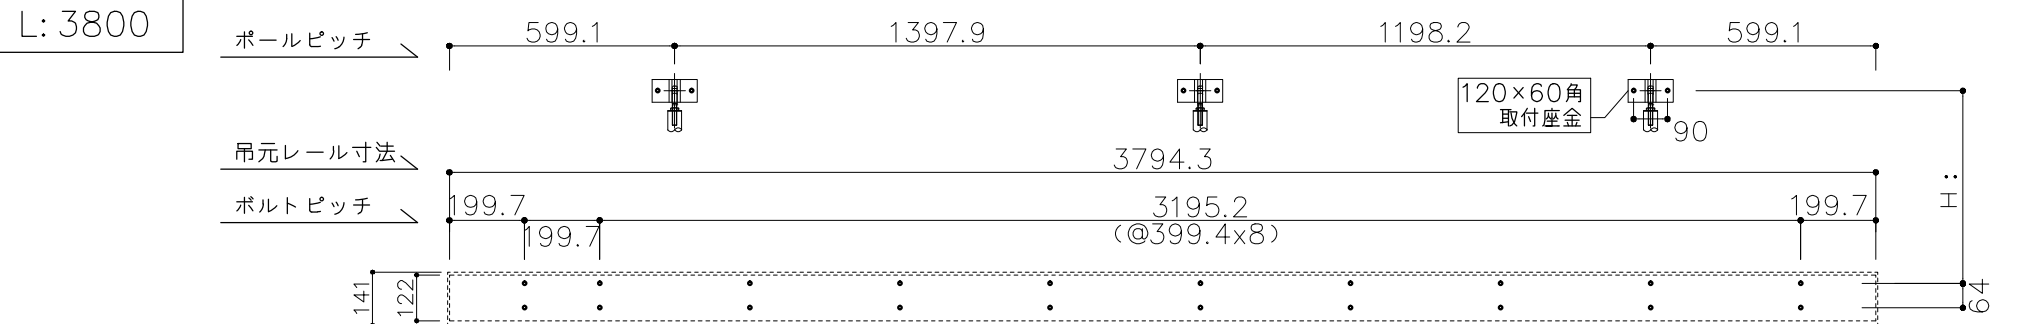

底 L: 3800					
取付け部品	M10	20 本	サポートポール		
本体パネル	200パネル	18 枚	取付け部品	M12	6 本
	100パネル	2 枚	ポール	37φ	3 本

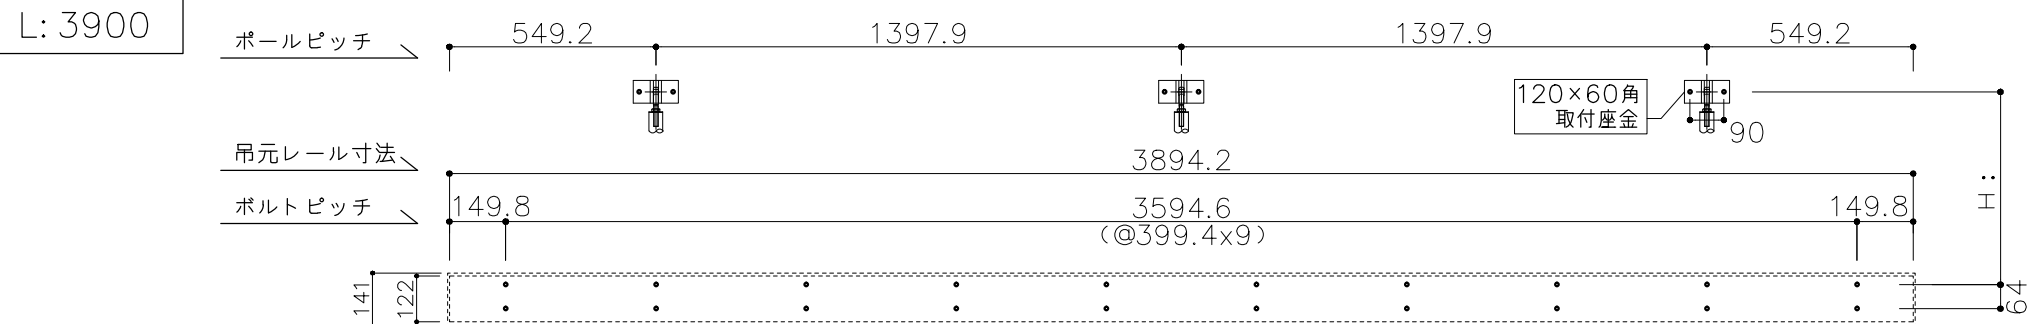

底 L: 3900					
取付け部品	M10	20 本	サポートポール		
本体パネル	200パネル	19 枚	取付け部品	M12	6 本
	50パネル	2 枚	ポール	37φ	3 本

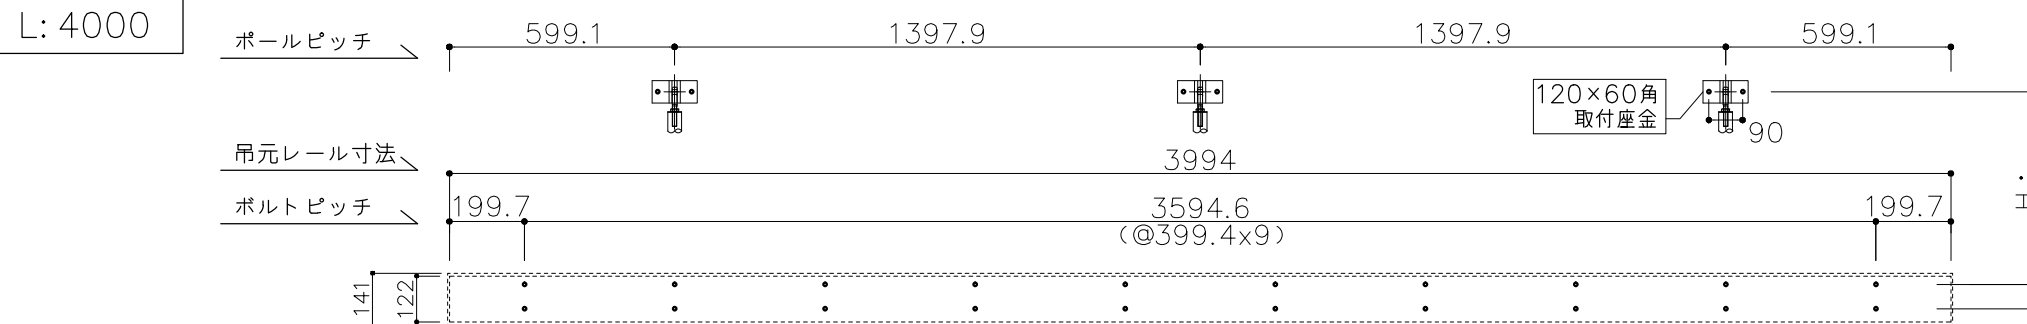

底 L: 4000					
取付け部品	M10	20 本	サポートポール		
本体パネル	200パネル	19 枚	取付け部品	M12	6 本
	100パネル	2 枚	ポール	37φ	3 本



名古屋:052-916-0666 (Tel)
052-916-0667 (Fax)

本社:06-6765-9562 (Tel)
06-6765-9572 (Fax)

東京:03-5319-3066 (Tel)
03-5319-3067 (Fax)

21.04.01 作成。

品名 **アルファ** 電機ユニット

品番 **AD2-2 (D1001~2000)**
ボルトピッチ表 S=1:20 (A3)

工事名称 2021.04.01 受領

—

*2104000 図: ** 担当 * 図番 8