


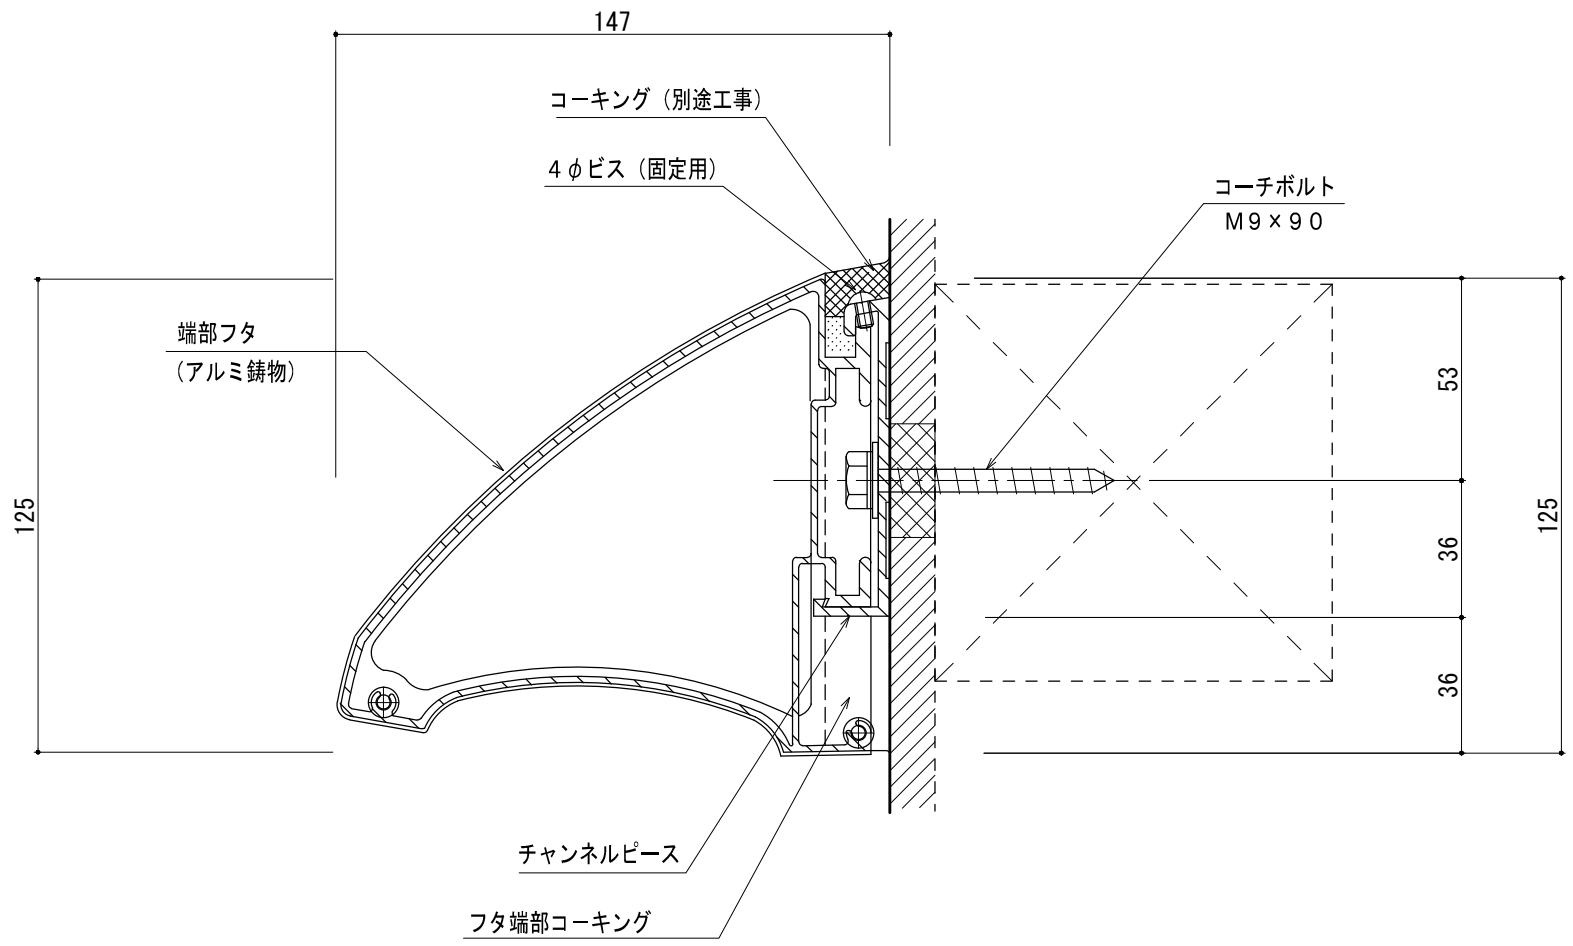

工事名称	
設計	殿
施工	殿

品番	アルファイン 60mm AF-100
----	-----------------------

縮尺	
日付	

外壁 木造	工法 外部アンカー止式
受領	作図
	図番 af100ma 59