


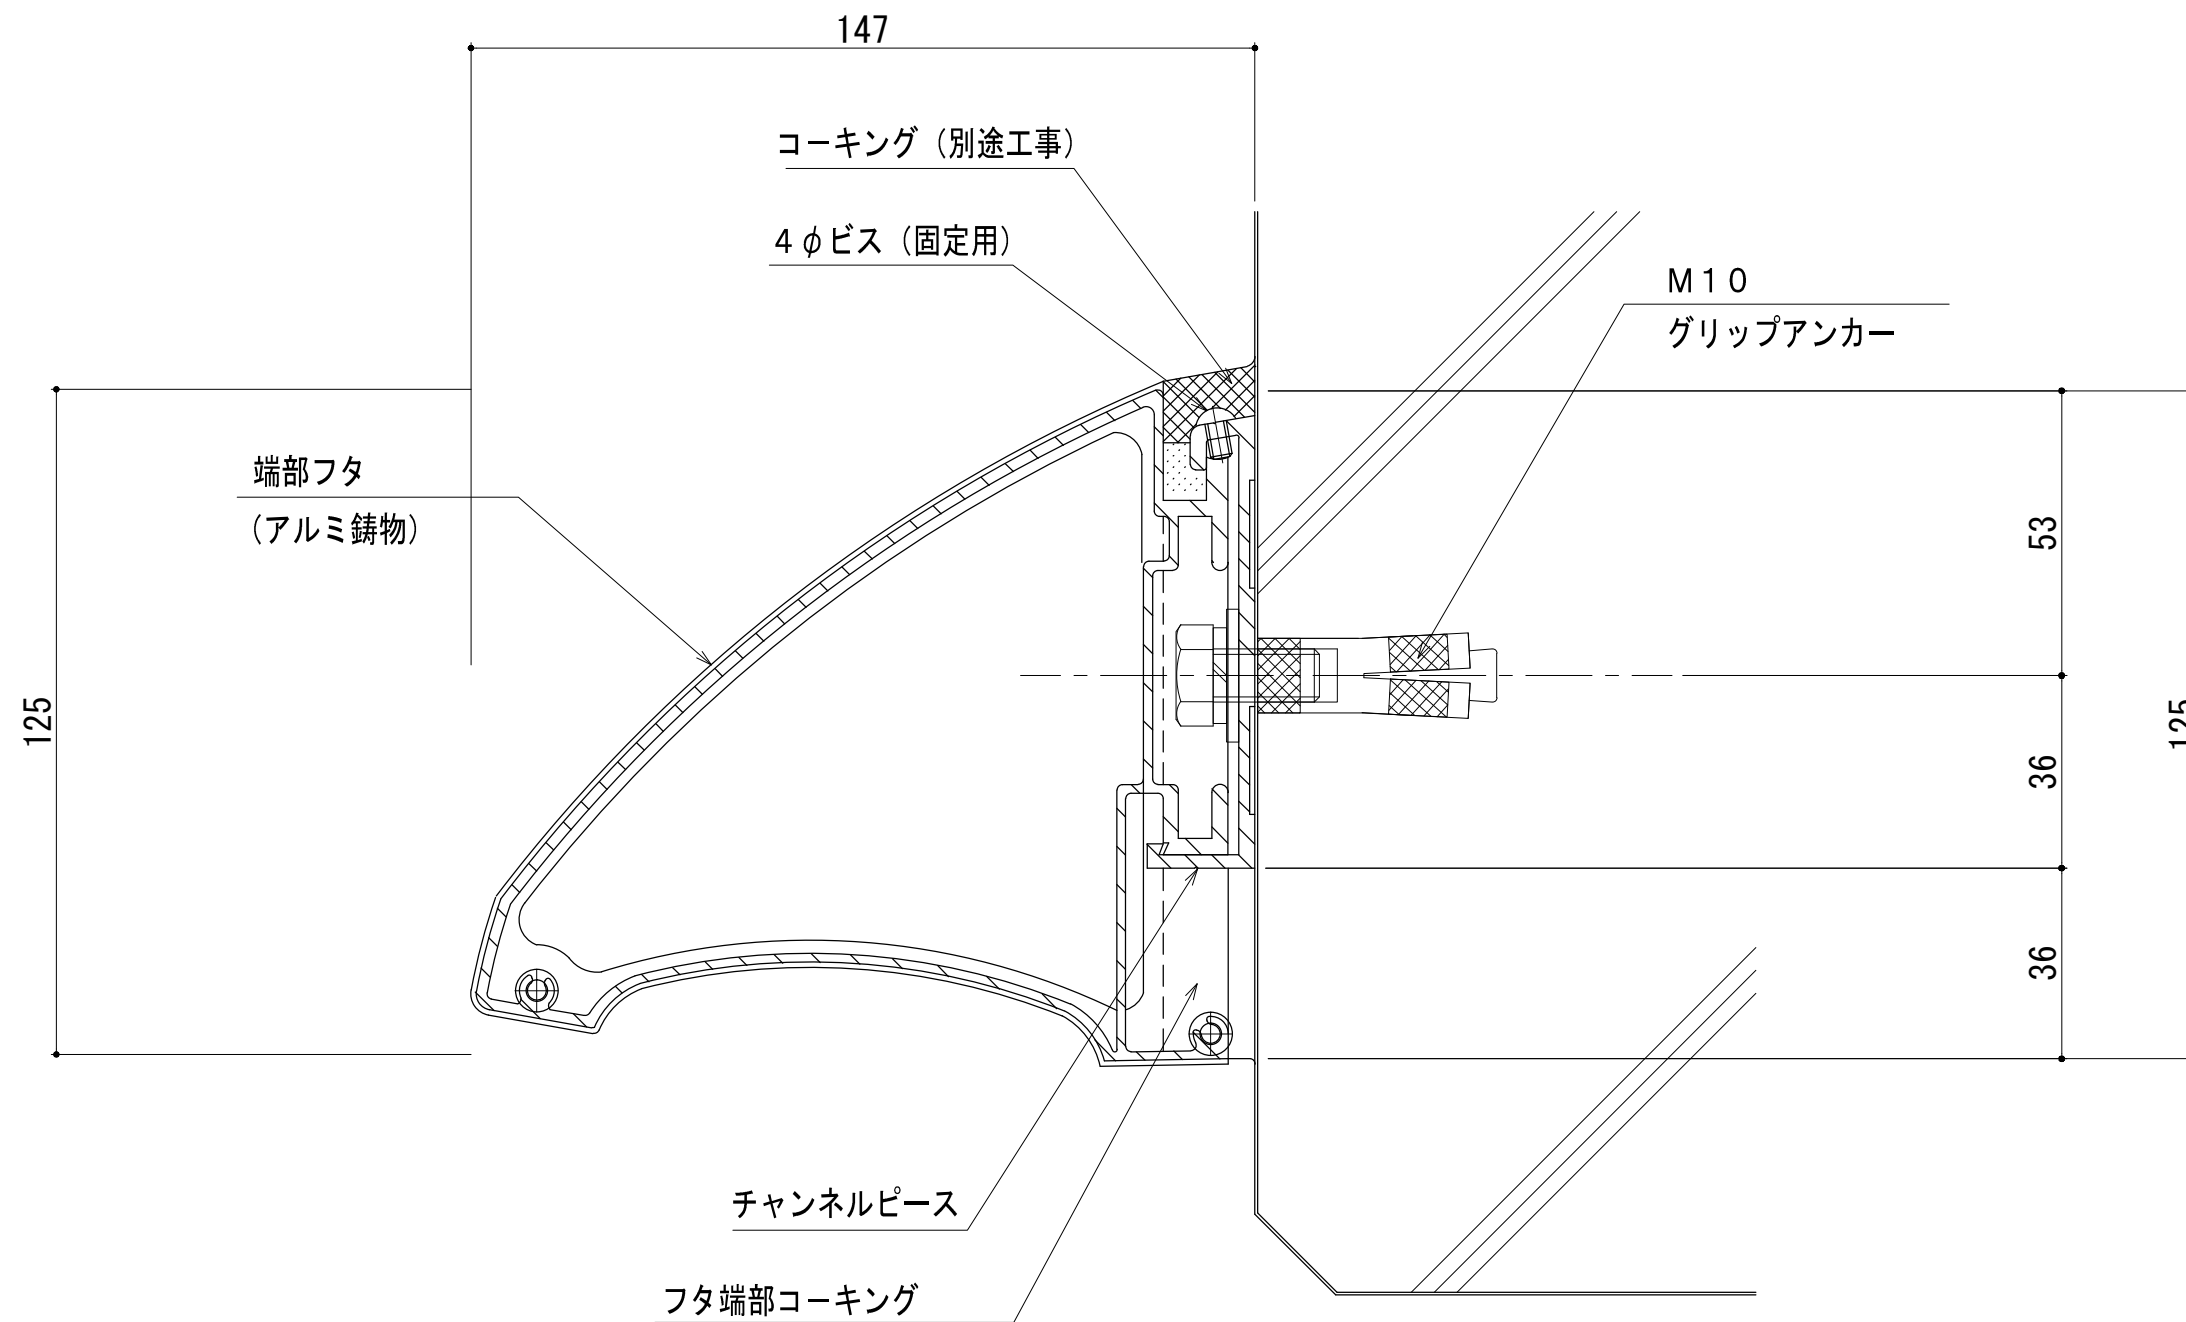

工事名称	
設計	殿
施工	殿

品番	AF-100
----	--------

縮尺	
日付	

外壁	RC	工法	外部アンカー止式
受領		作図	図番
			af100ra
			53