


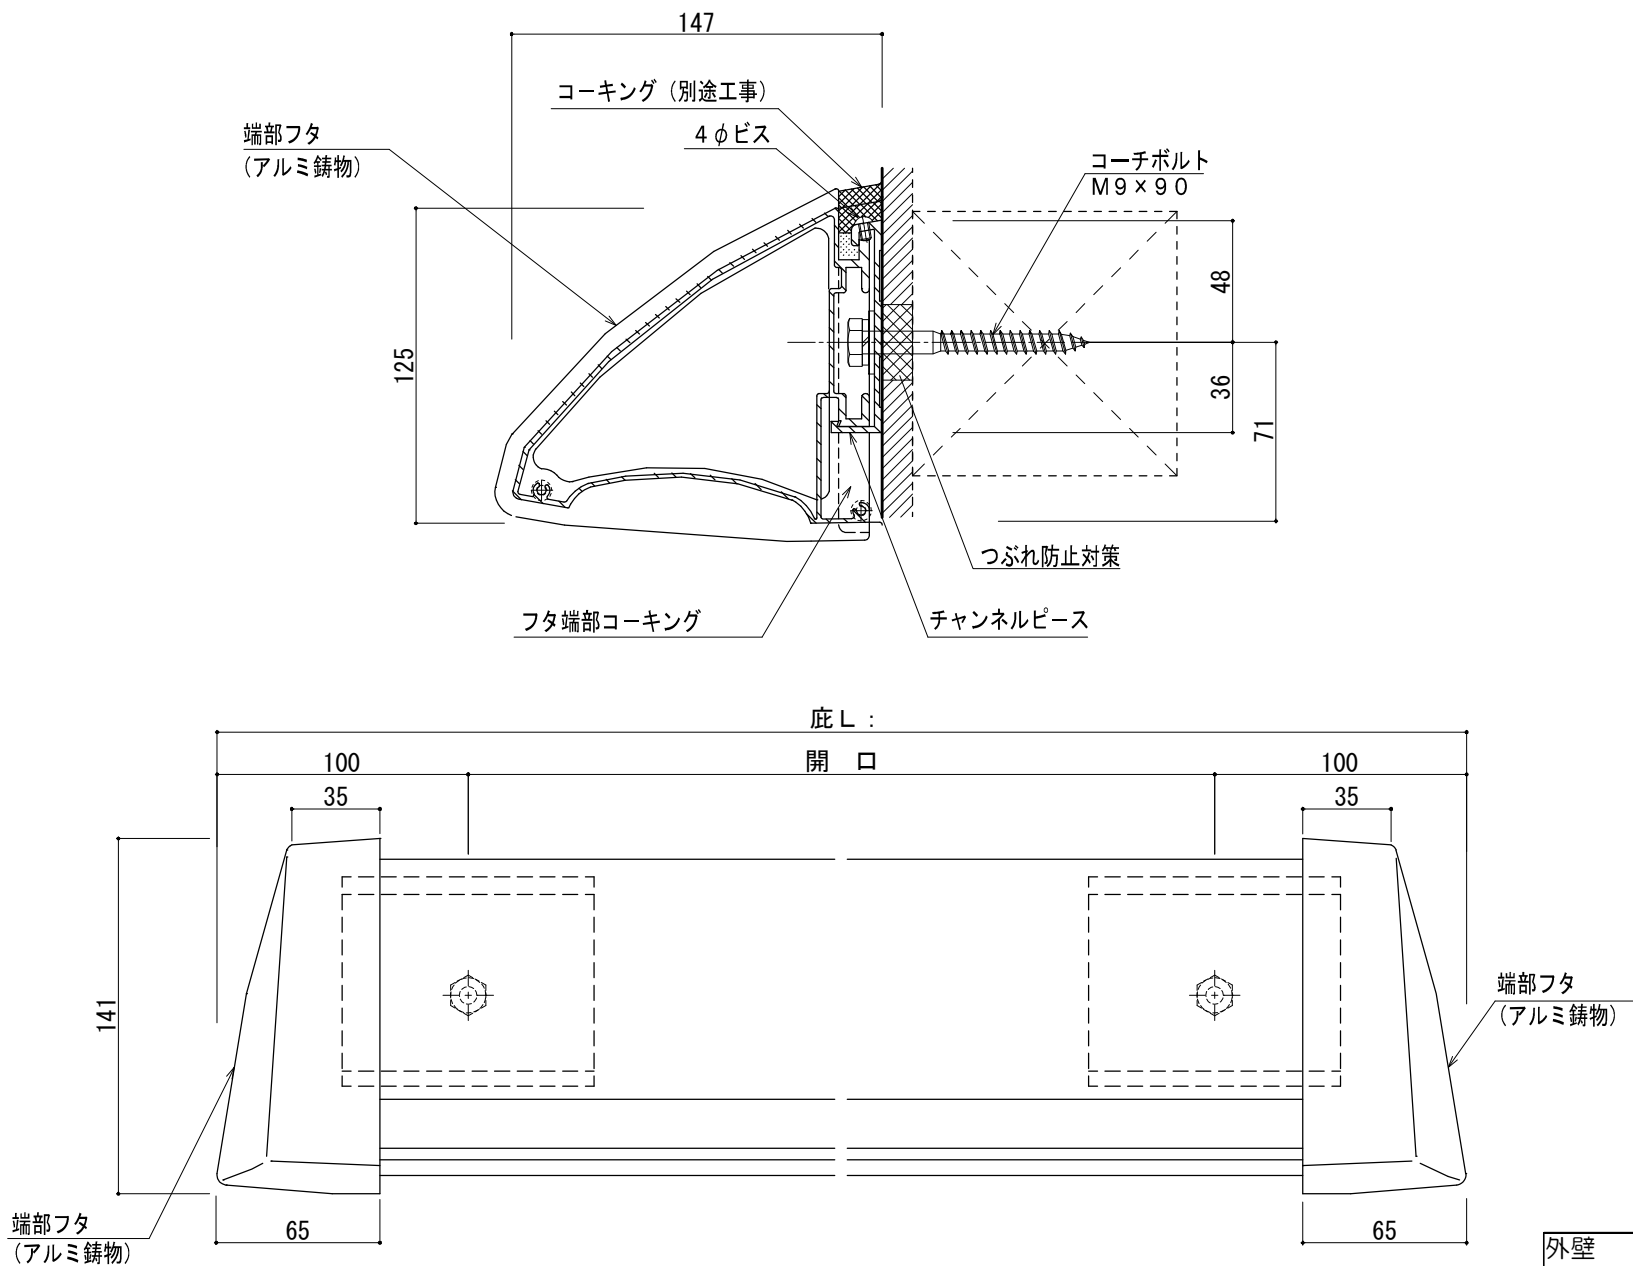

外壁 木造	工法 外部アンカー止式
受領	作図
	図番 af110ma
	69

工事名称	
設計	殿
施工	殿

縮尺	
日付	