
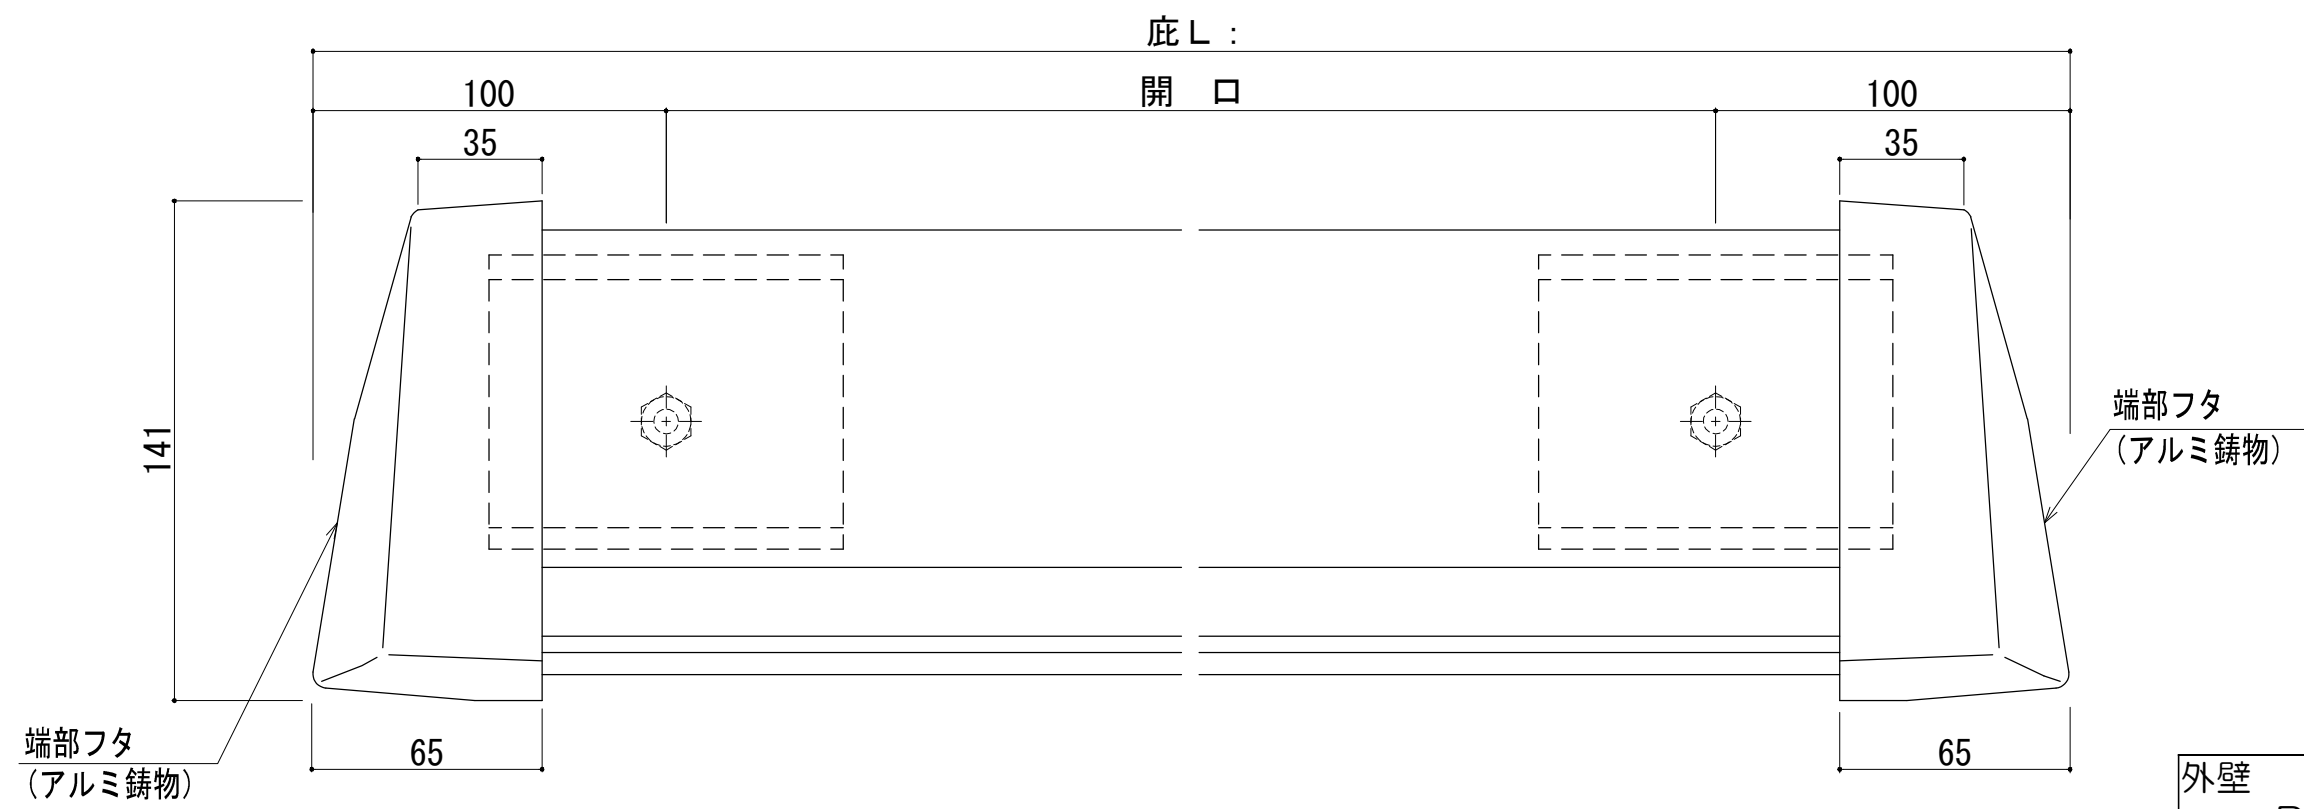


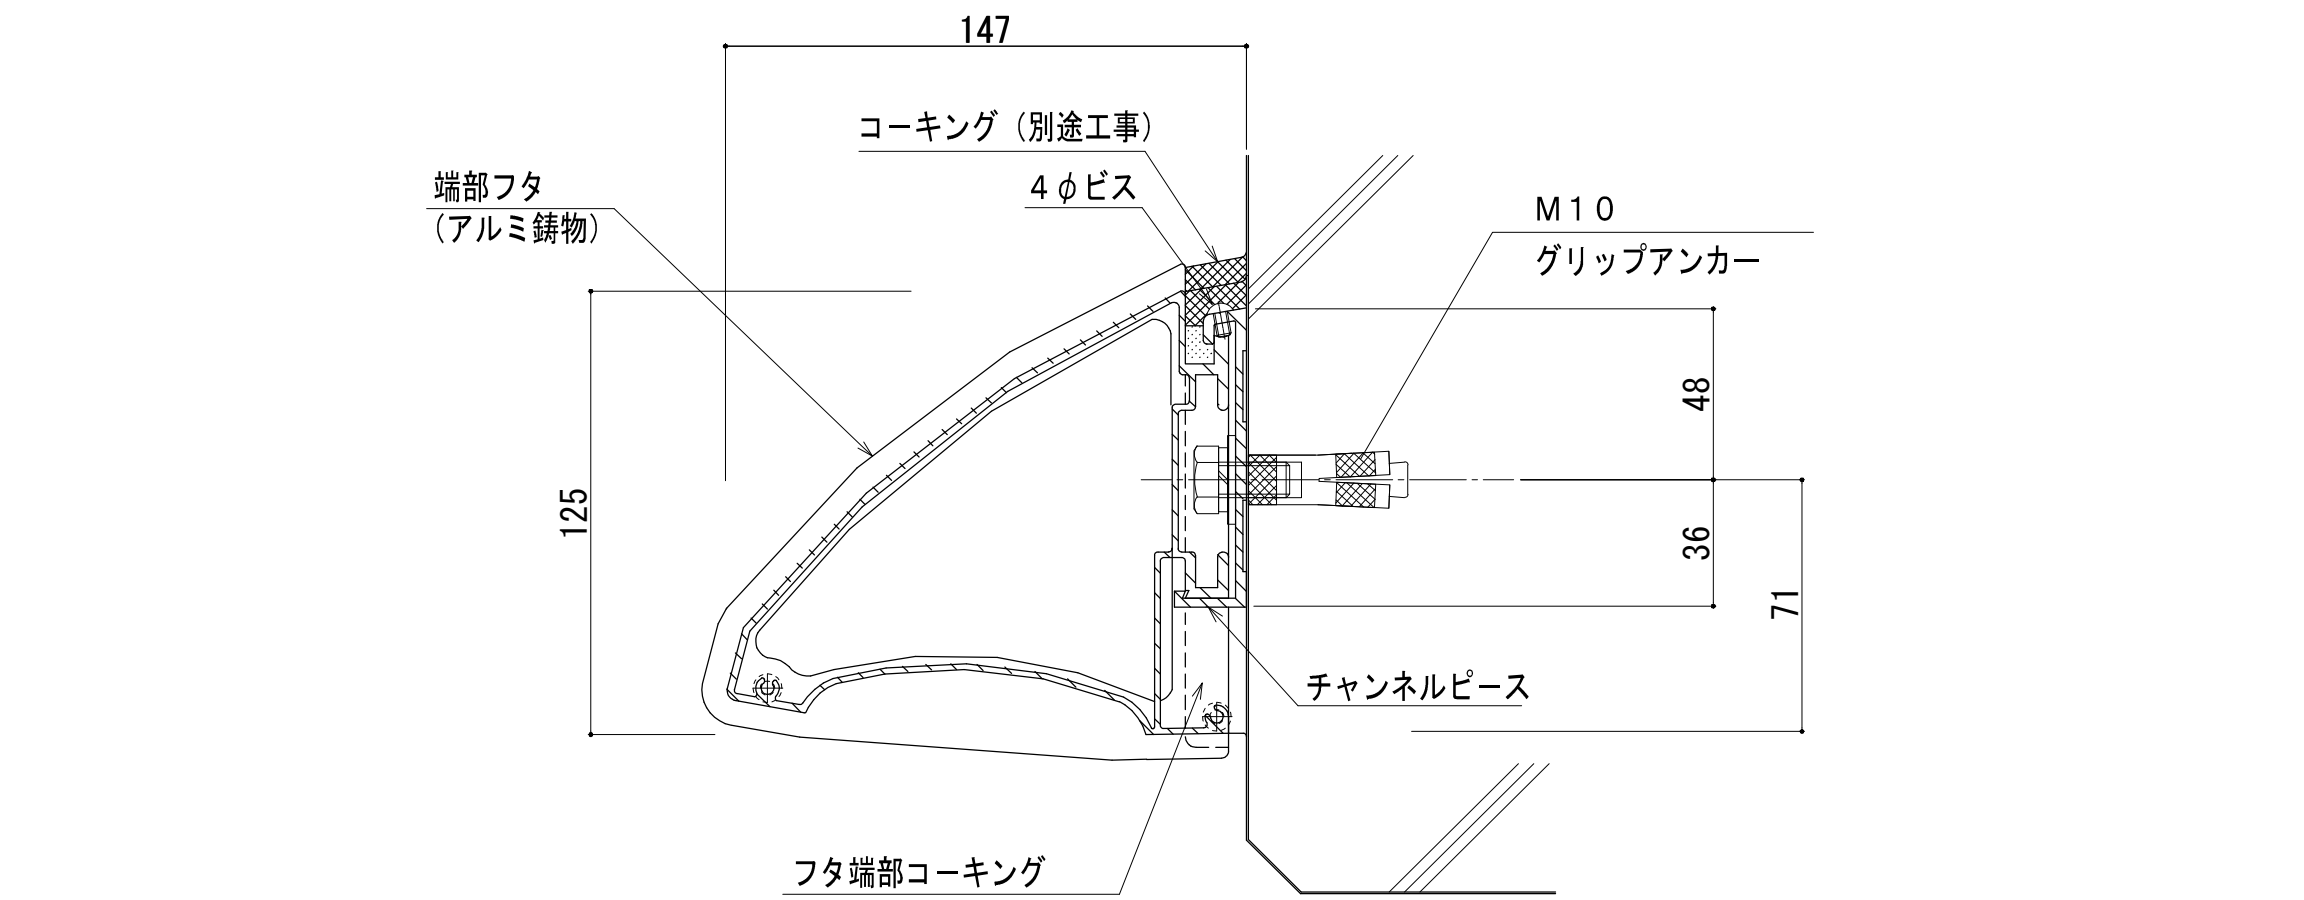

	工事名称		品番	AF-110	縮尺	外壁 RC	工法	外部アンカー止式
	設計	殿			日付	受領	作図	図番
	施工	殿						af110ra
								63