


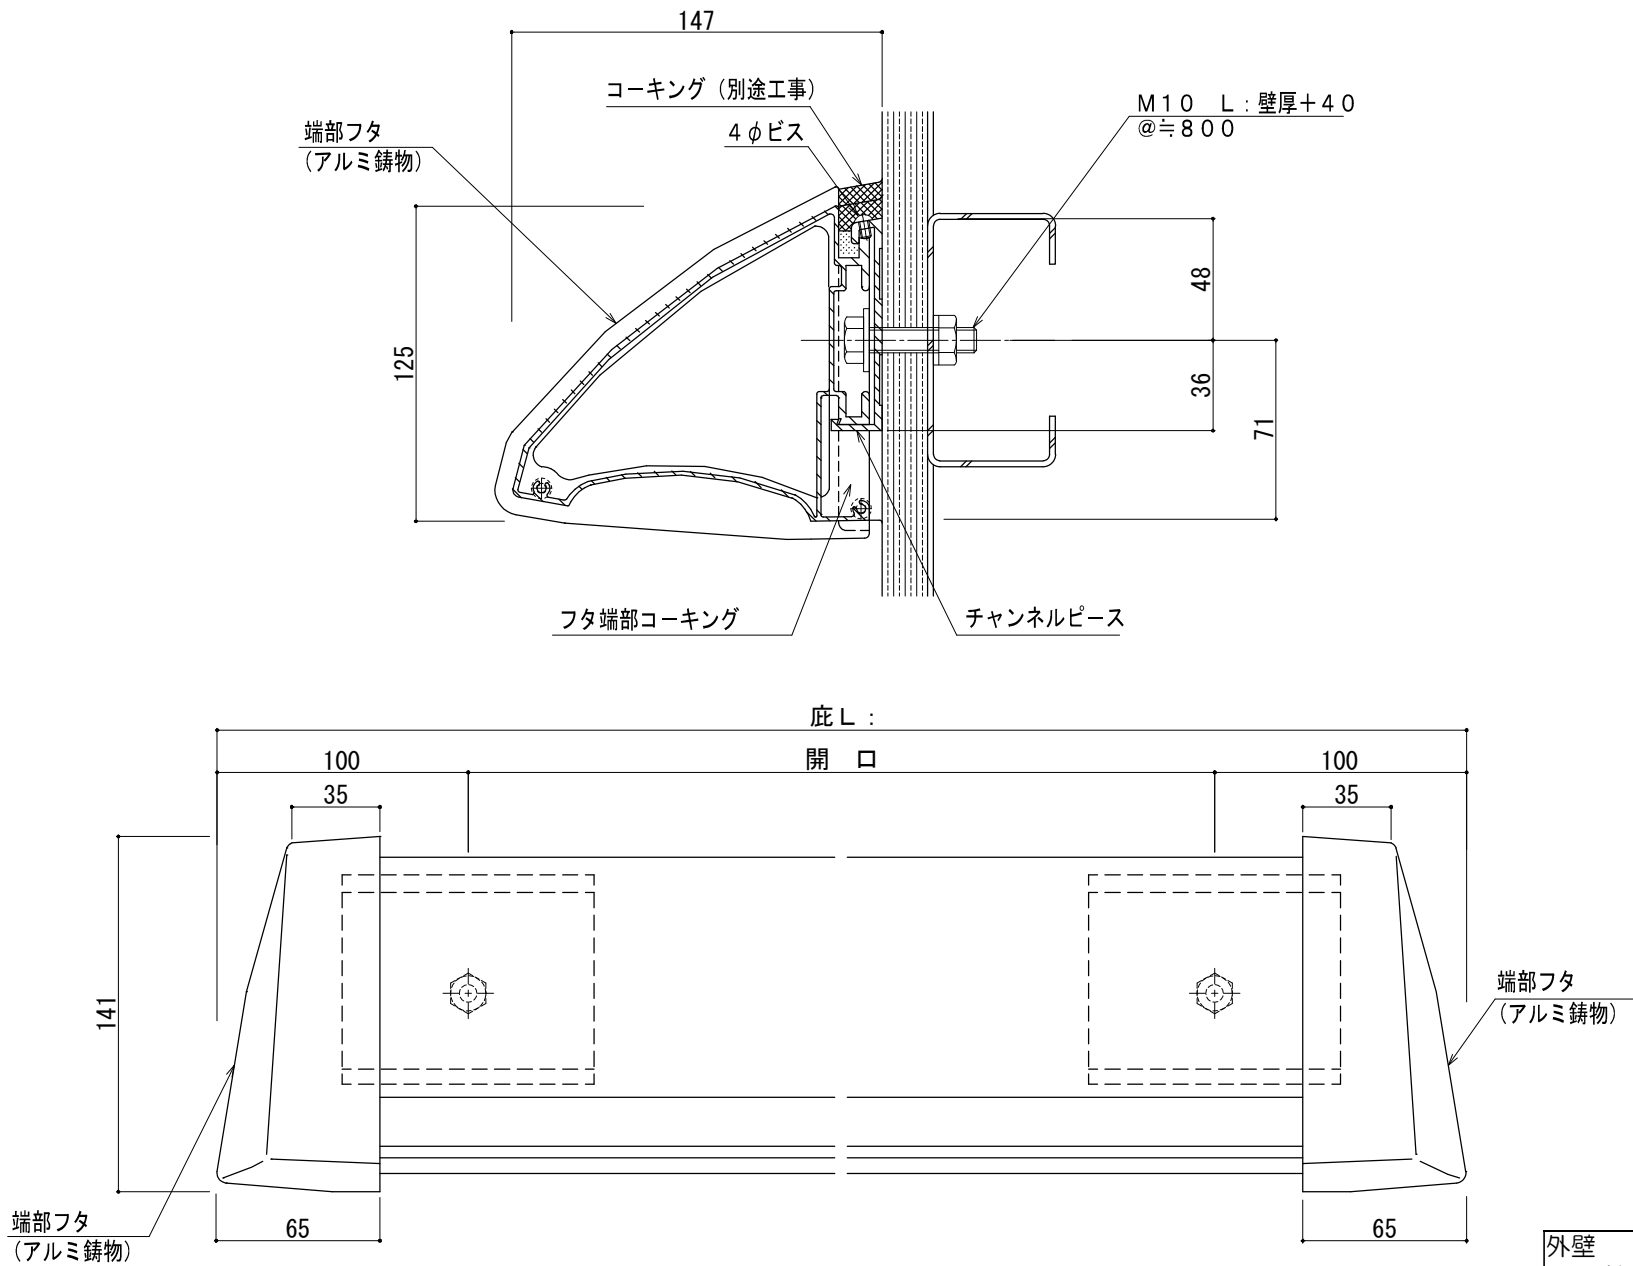

外壁 鉄骨	工法 内部ナット止式
受領	作図
	図番 af110ts
	66

工事名称	
設計	殿
施工	殿

縮尺	
日付	