


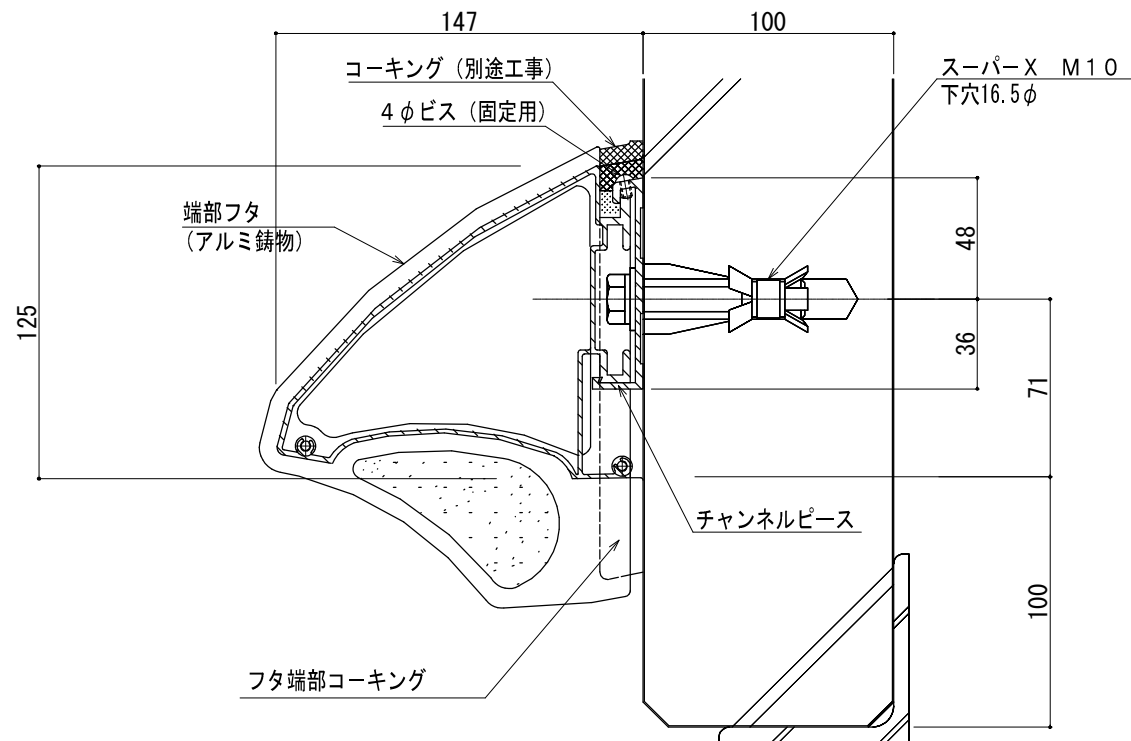

工事名称	
設計	殿
施工	殿

品番 **アルファイン** 有限会社
AF-120

縮尺
日付

外壁 ALC	工法 外部アンカー止式	図番 af120aa
受領	作図	75