
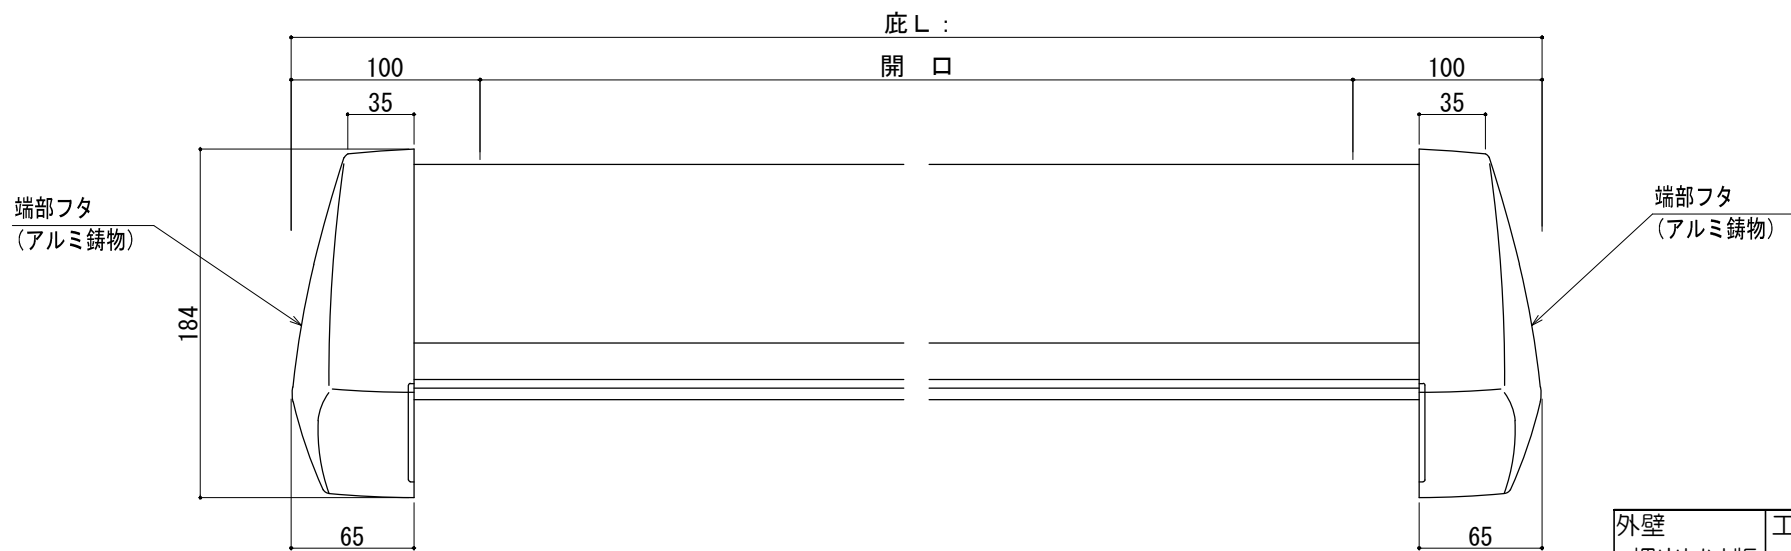


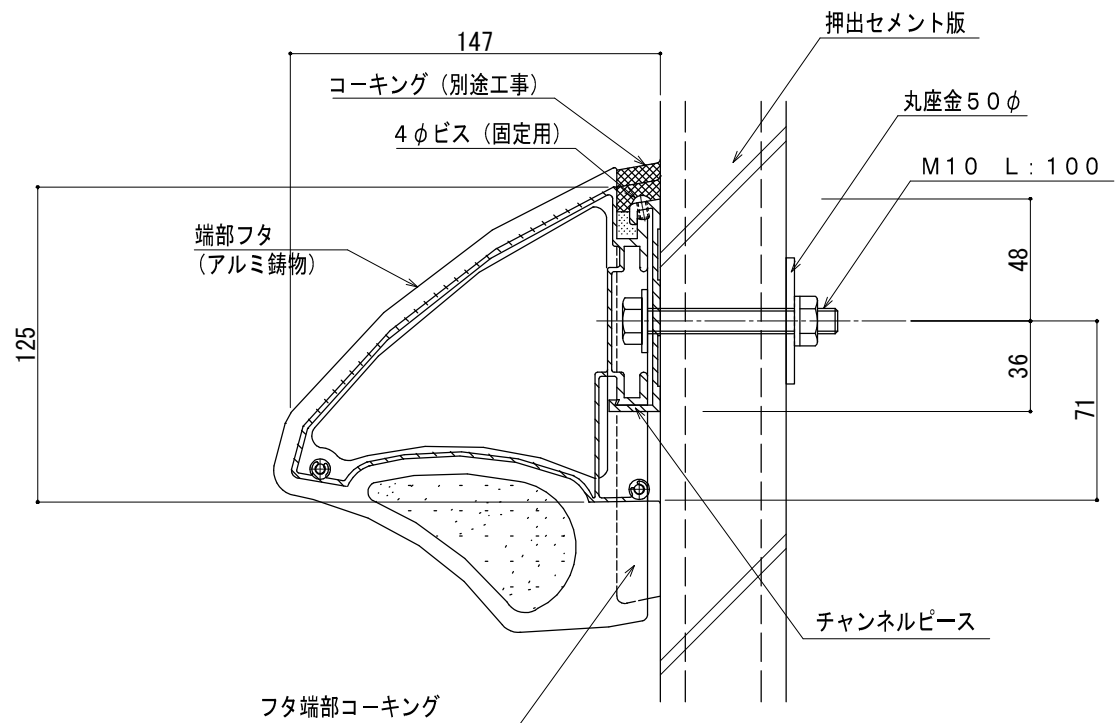

外壁 押出セメント版	工法 内部ナット止式
受領	作図
	図番 af120ass
	80