
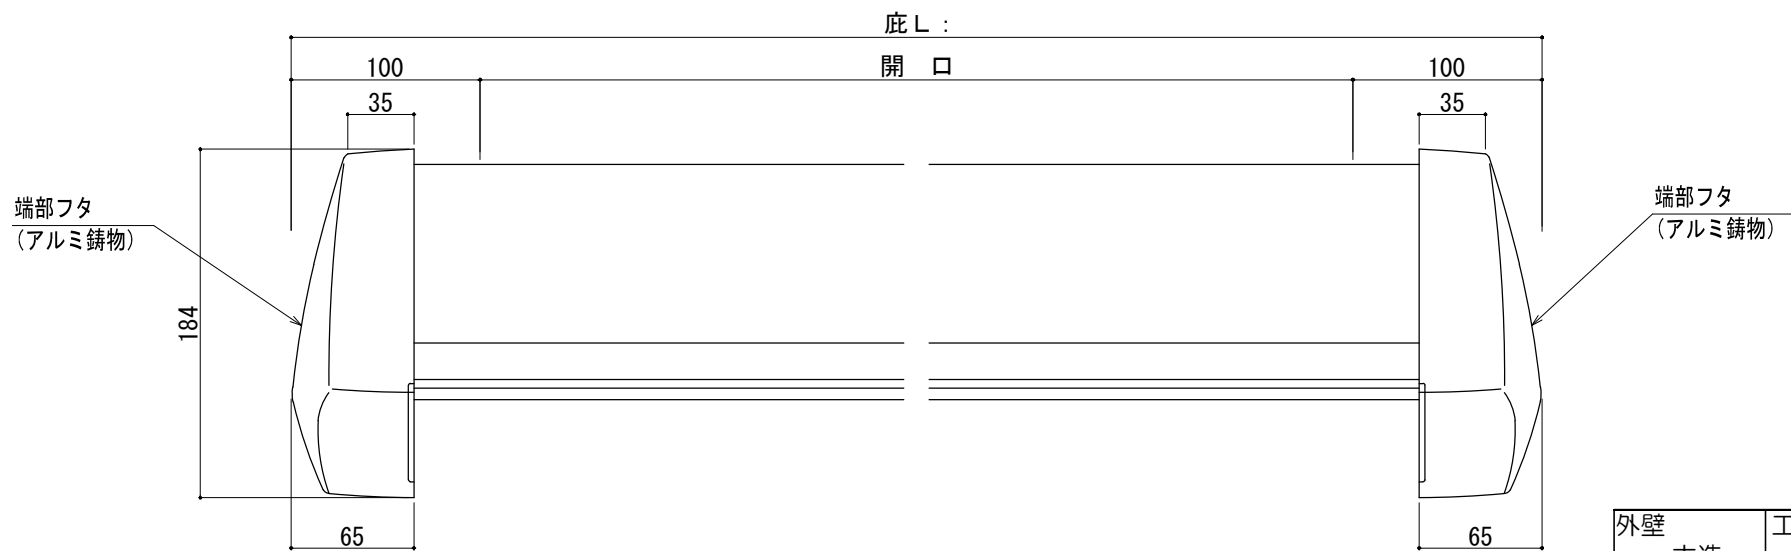


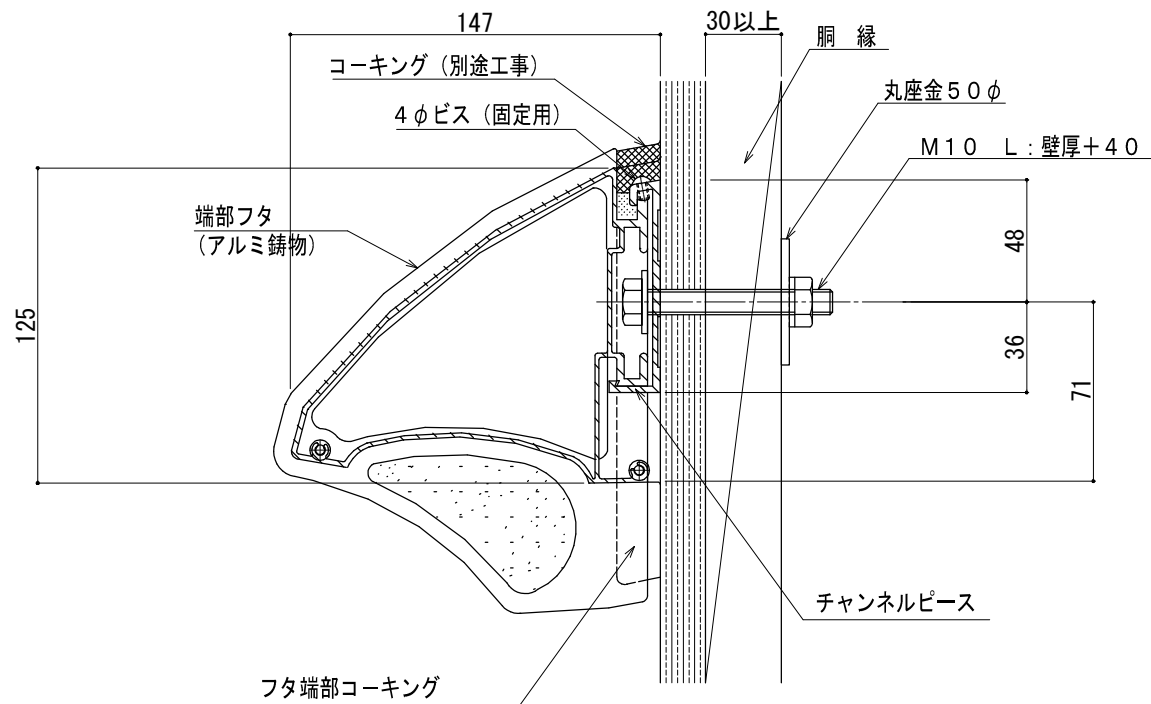

外壁	木造	工法	内部ナット止式
受領		作図	図番 af120ms
			78