


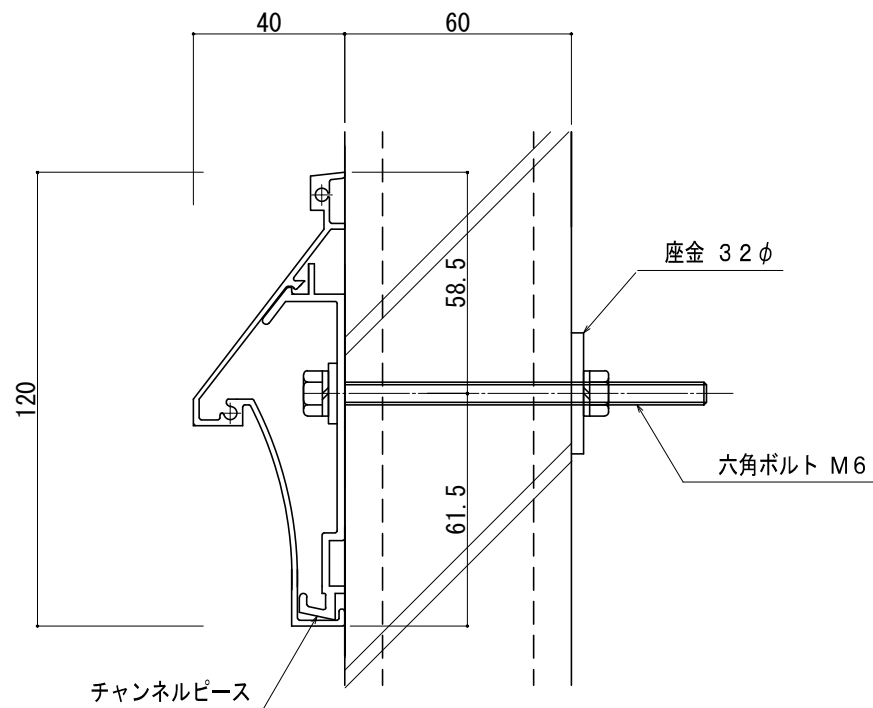

チャンネルピース数	
全長寸法	個数
～ 600	2個
～1100	3個
～1550	4個
～2000	5個
～2450	6個
～2900	7個
～3350	8個
～3800	9個
～4000	10個

外壁 押出以外版	工法 内部ナット止式	
受領	作図	図番 af14ass
		9



工事名称	
設計	殿
施工	殿

品番 **AF-14**

縮尺	
日付	