


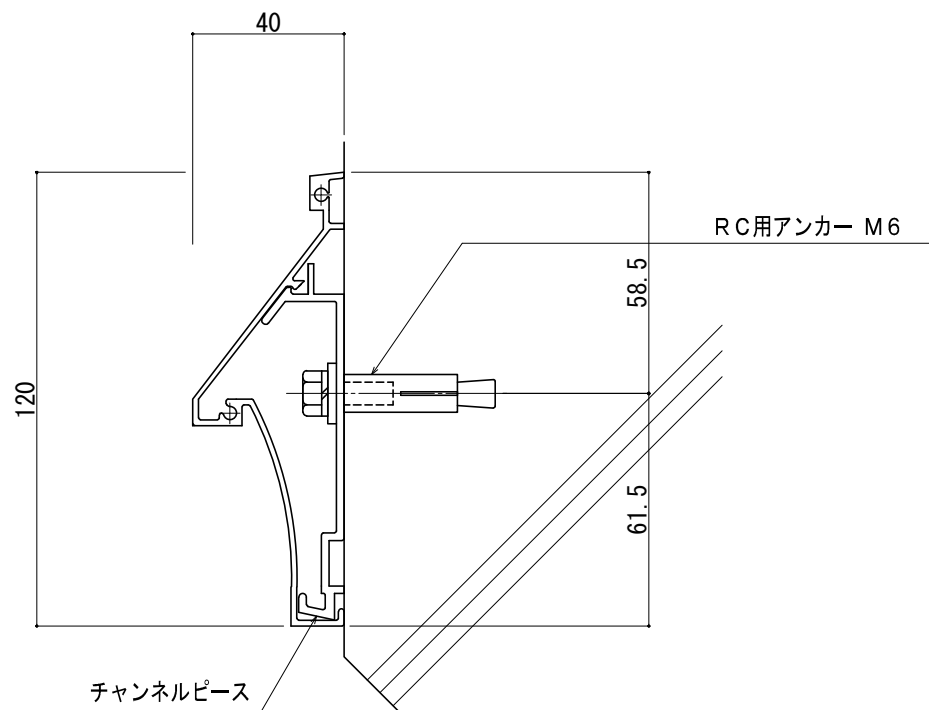

| チャンネルピース数 |     |
|-----------|-----|
| 全長寸法      | 個数  |
| ～ 600     | 2個  |
| ～1100     | 3個  |
| ～1550     | 4個  |
| ～2000     | 5個  |
| ～2450     | 6個  |
| ～2900     | 7個  |
| ～3350     | 8個  |
| ～3800     | 9個  |
| ～4000     | 10個 |

|    |          |        |
|----|----------|--------|
| 外壁 | 工法       |        |
| RC | 外部アンカー止式 |        |
| 受領 | 作図       | 図番     |
|    |          | af14ra |
|    |          | 2      |



|      |   |
|------|---|
| 工事名称 |   |
| 設計   | 殿 |
| 施工   | 殿 |

品番 **AF-14**

縮尺  
日付