


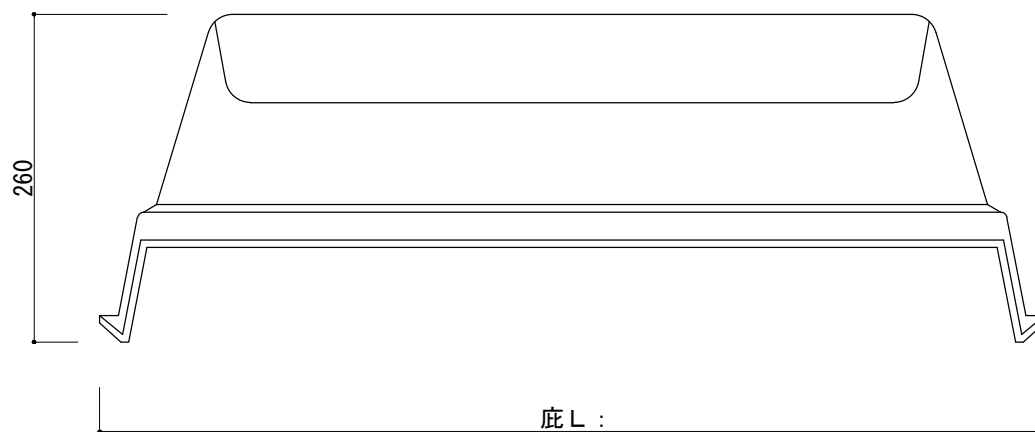

外壁 木造	工法 内部ナット止式	
受領	作図	図番 af6ms
		435

 **アルファイン** 株式会社

工事名称	
設 計	殿
施 工	殿

品番 **アルティン** 軽量ユニット
AF-6 ひさし

縮尺	
日付	