
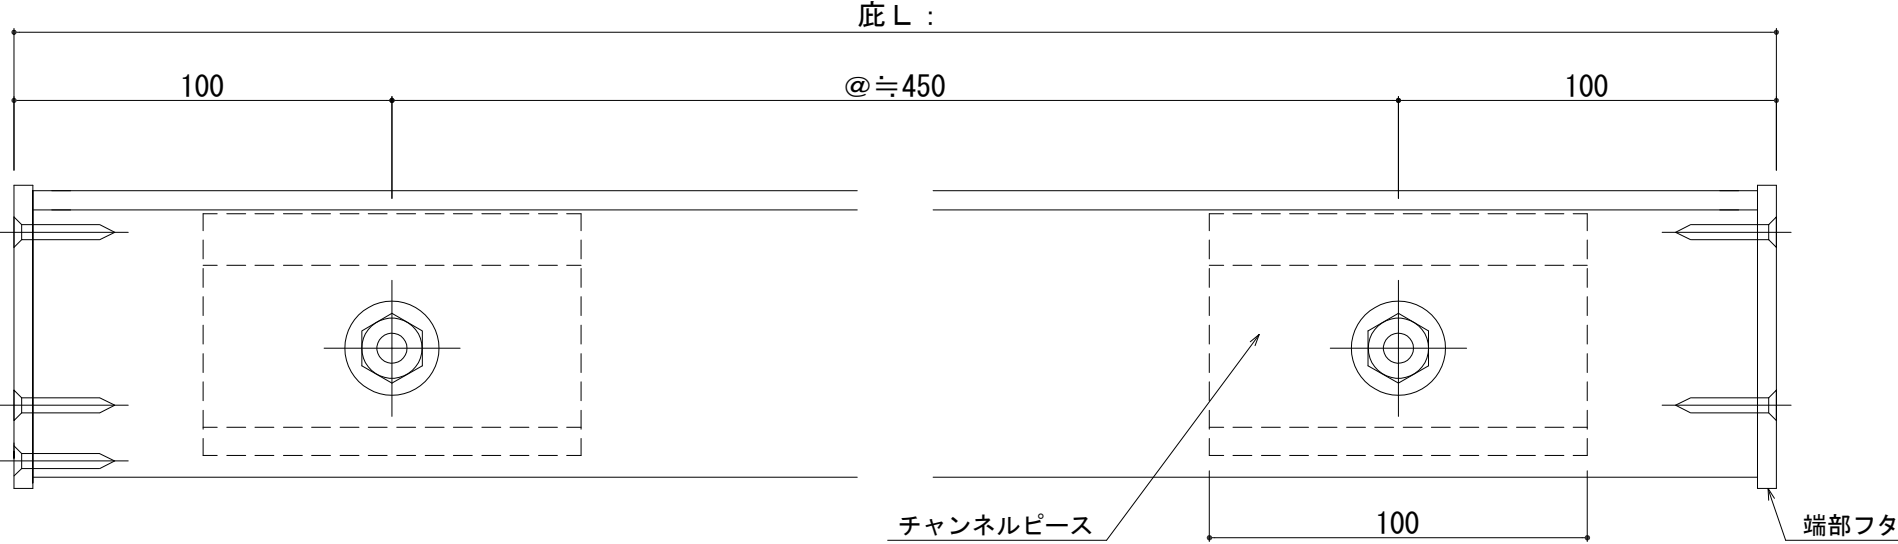


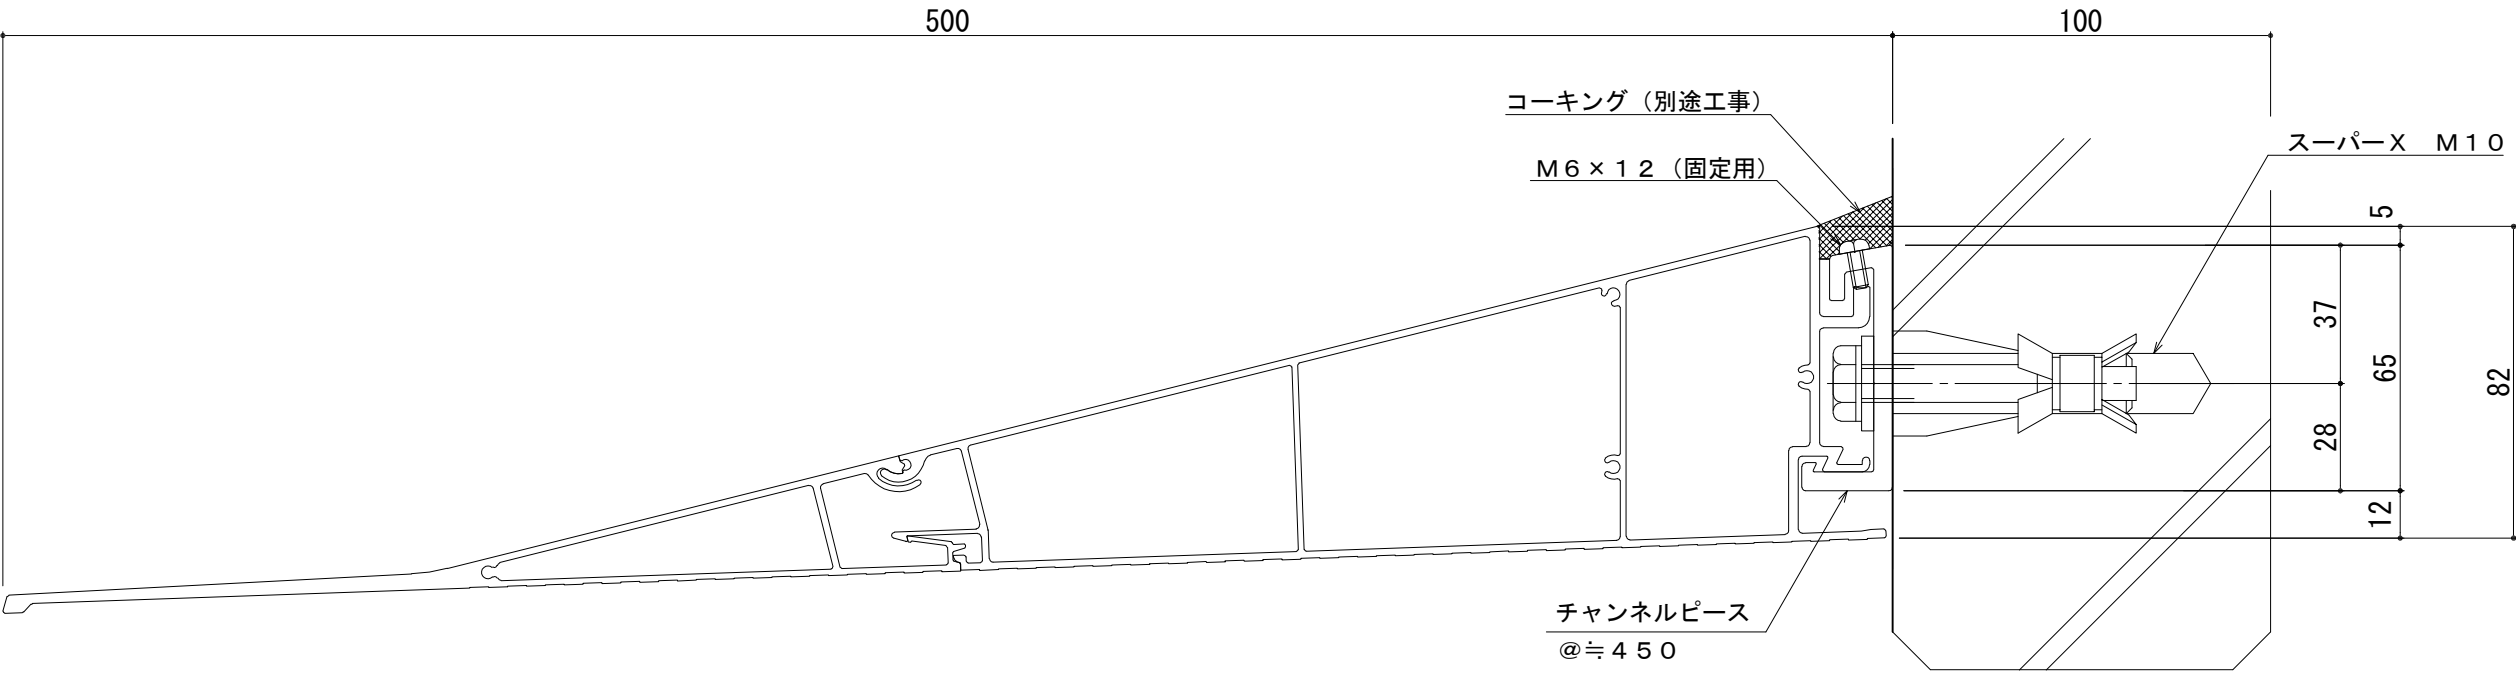

アルファイン株式会社	工事名称		品番 アルファイン 標準ユニット AF-79	縮尺	外壁 ALC	工法 外部アンカー止式	
	設計	殿		日付 2011 . 3 . 1	受領	作図	図番 af79aa
	施工	殿					