
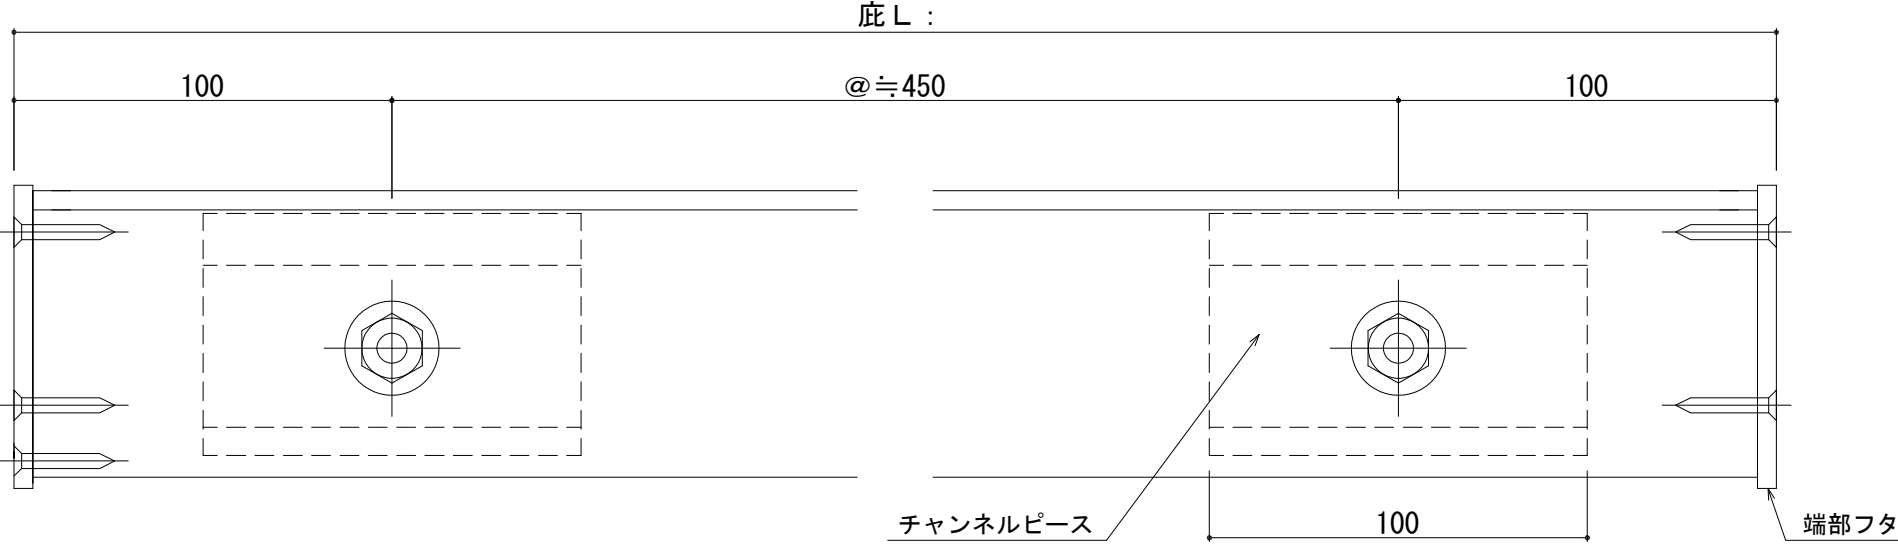
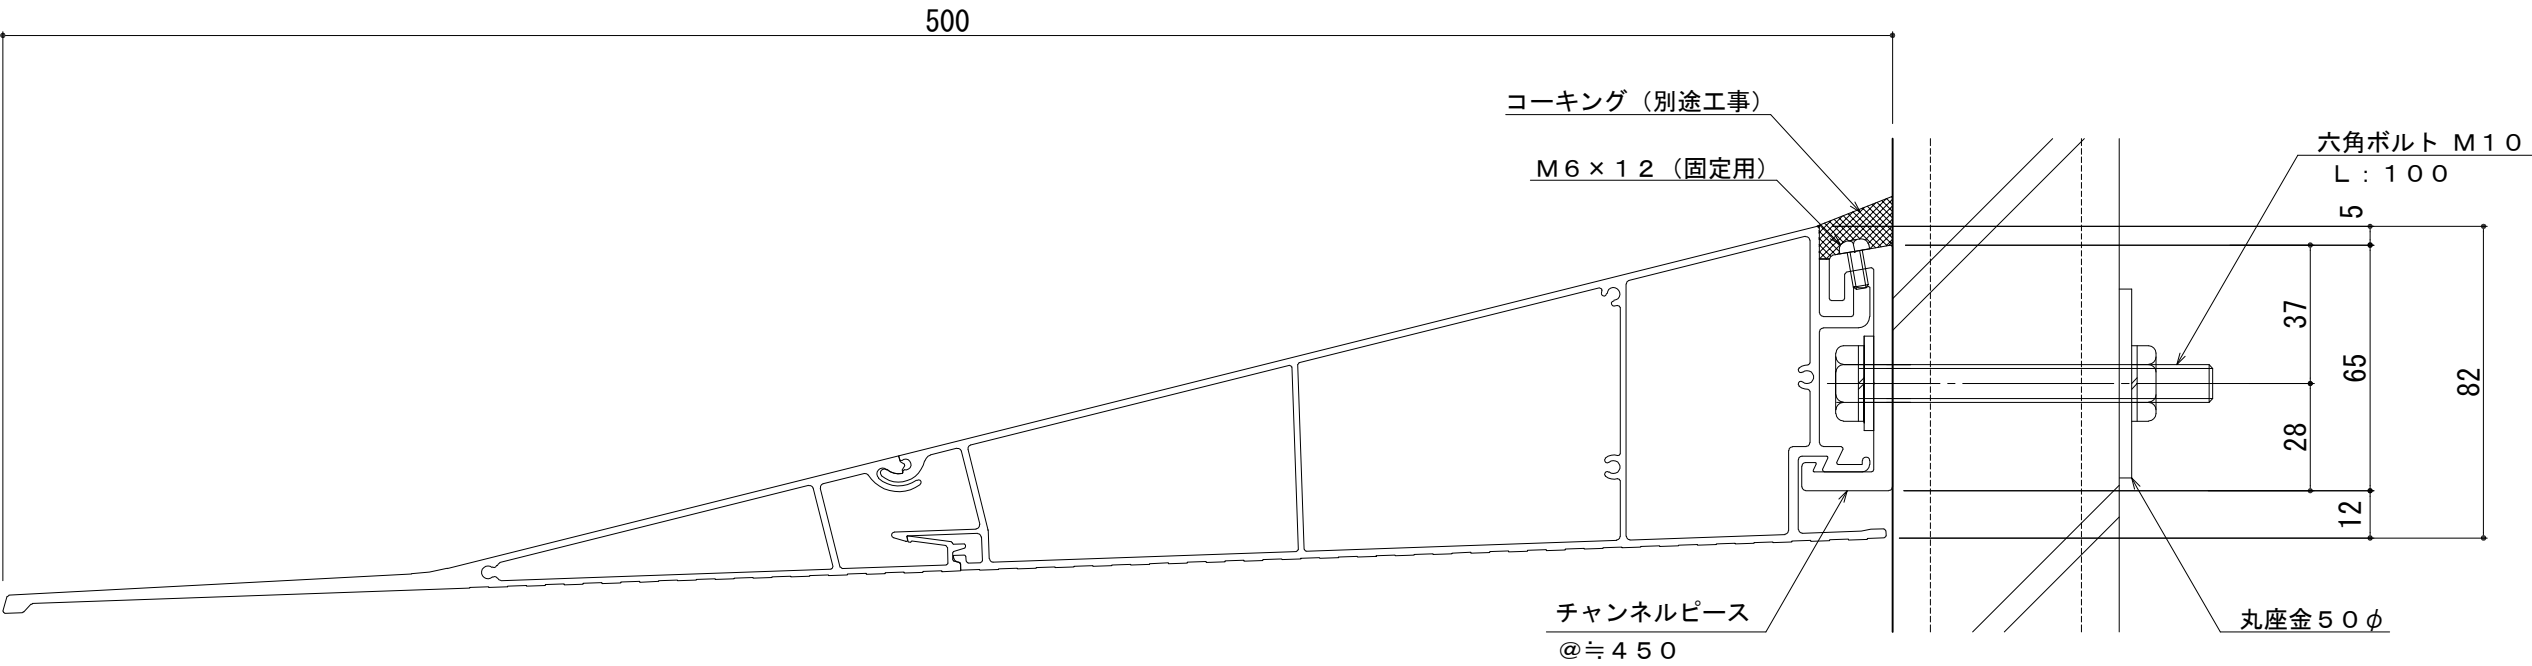


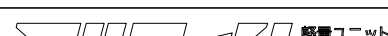

							外壁 押出セメント版	工法 内部ナット止式	
	工事名称		品番  AF-79	縮尺		受領	作図	図番 af79ass	
	設 計	殿		日付 2011 . 3 . 1					
	施 工	殿							