
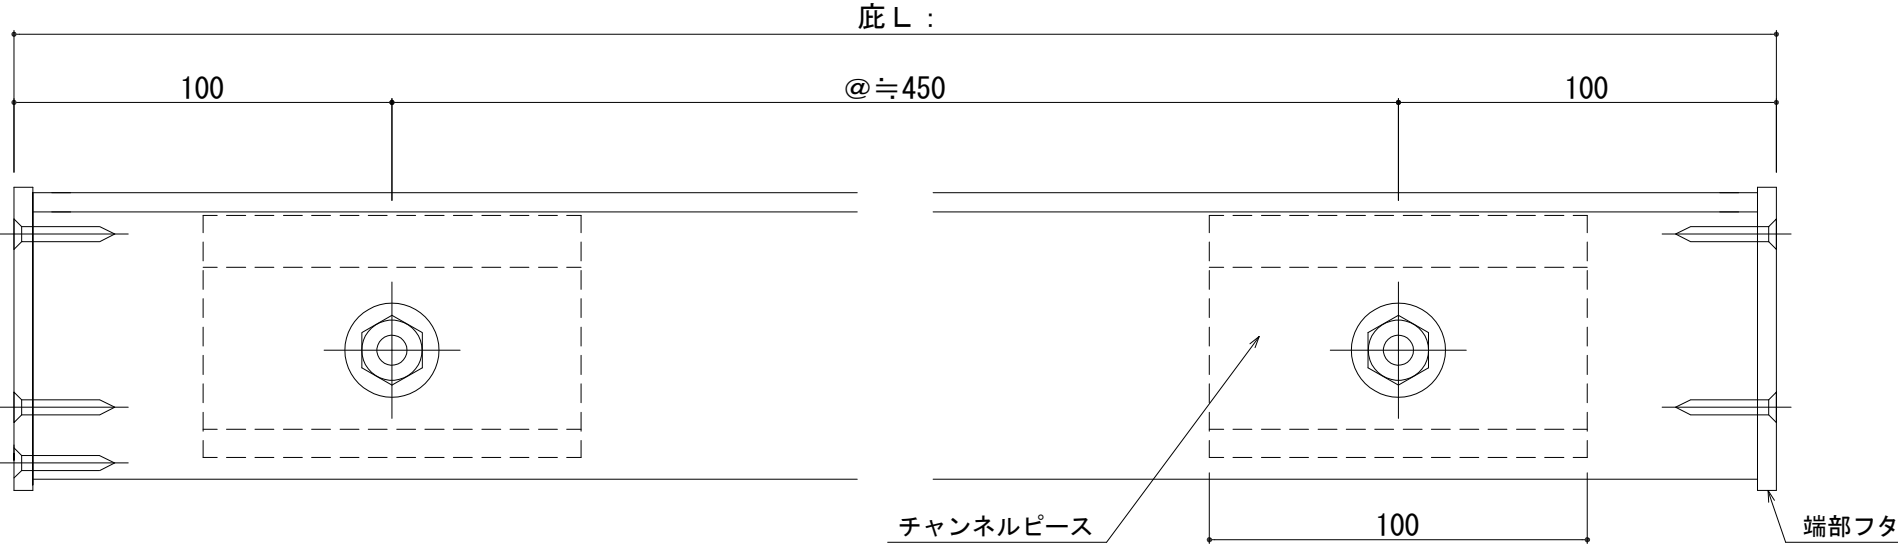
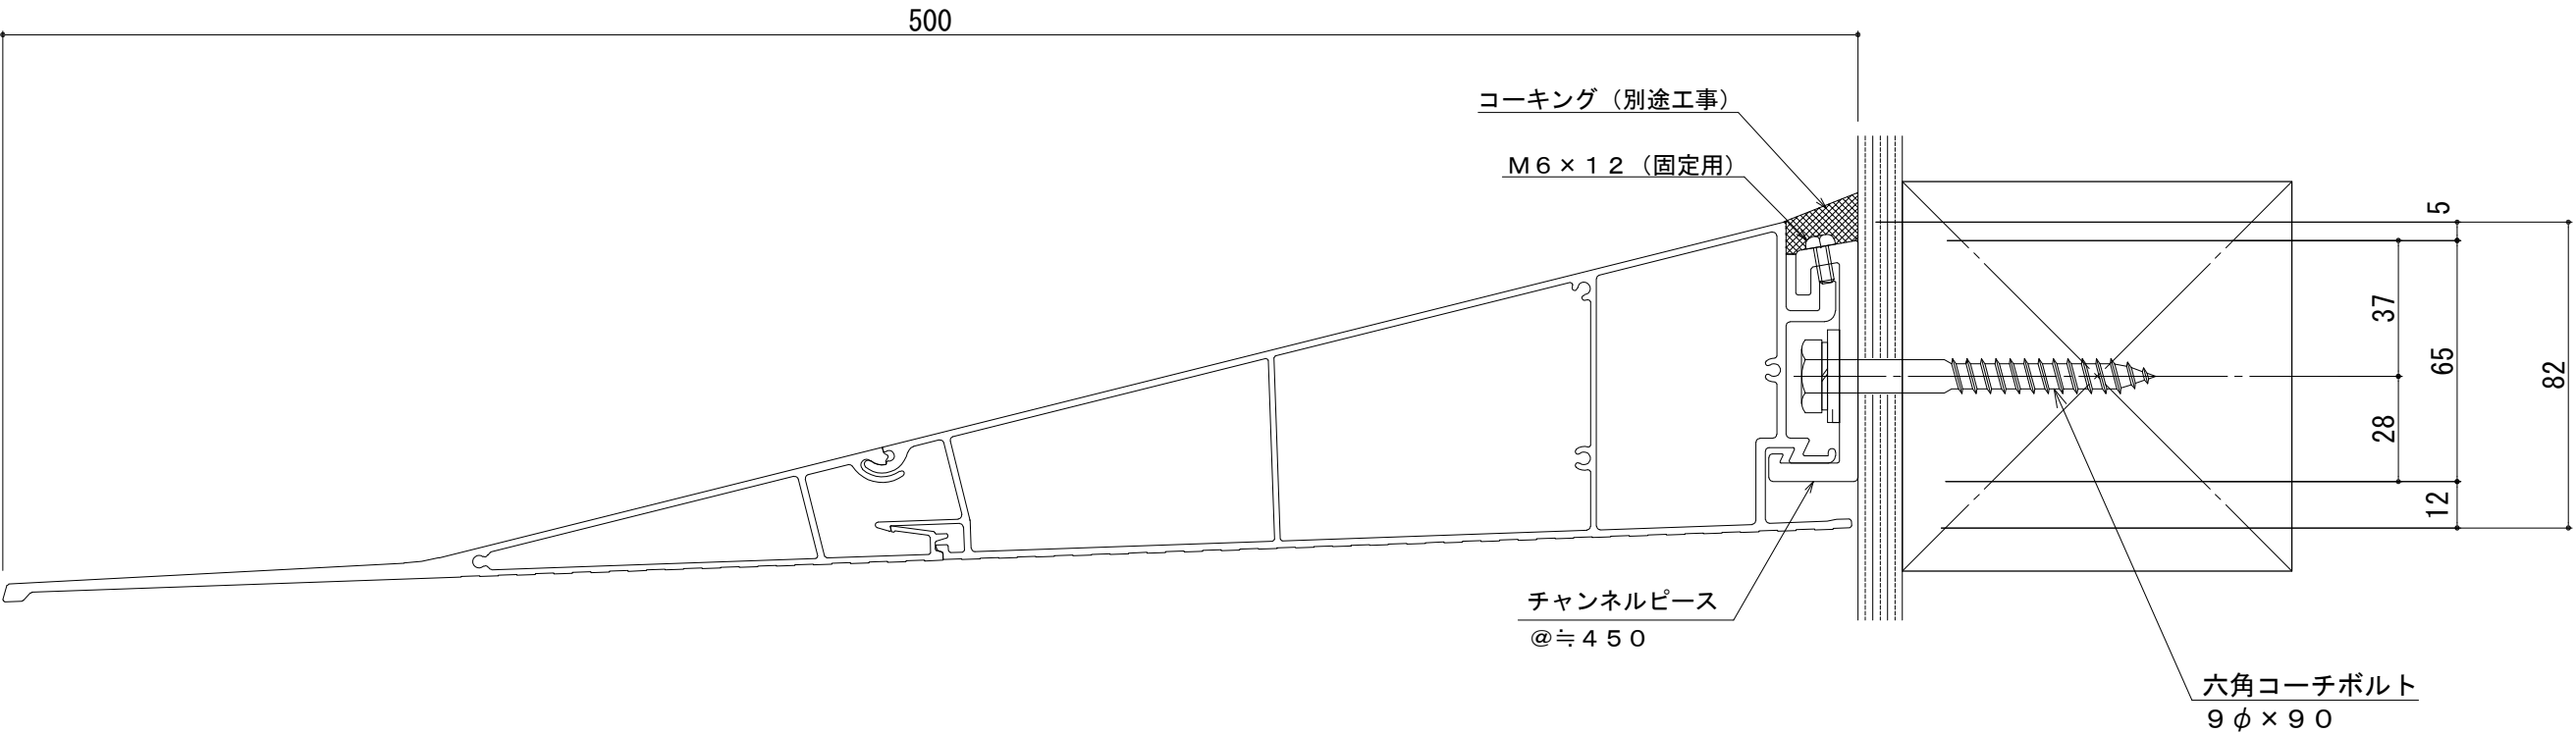


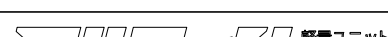

					外壁 木造	工法 外部アンカー止式	
	工事名称		品番  AF-79	縮尺	受領	作図	図番 af79ma
	設 計	殿		日付 2011 . 3 . 1			
	施 工	殿					