
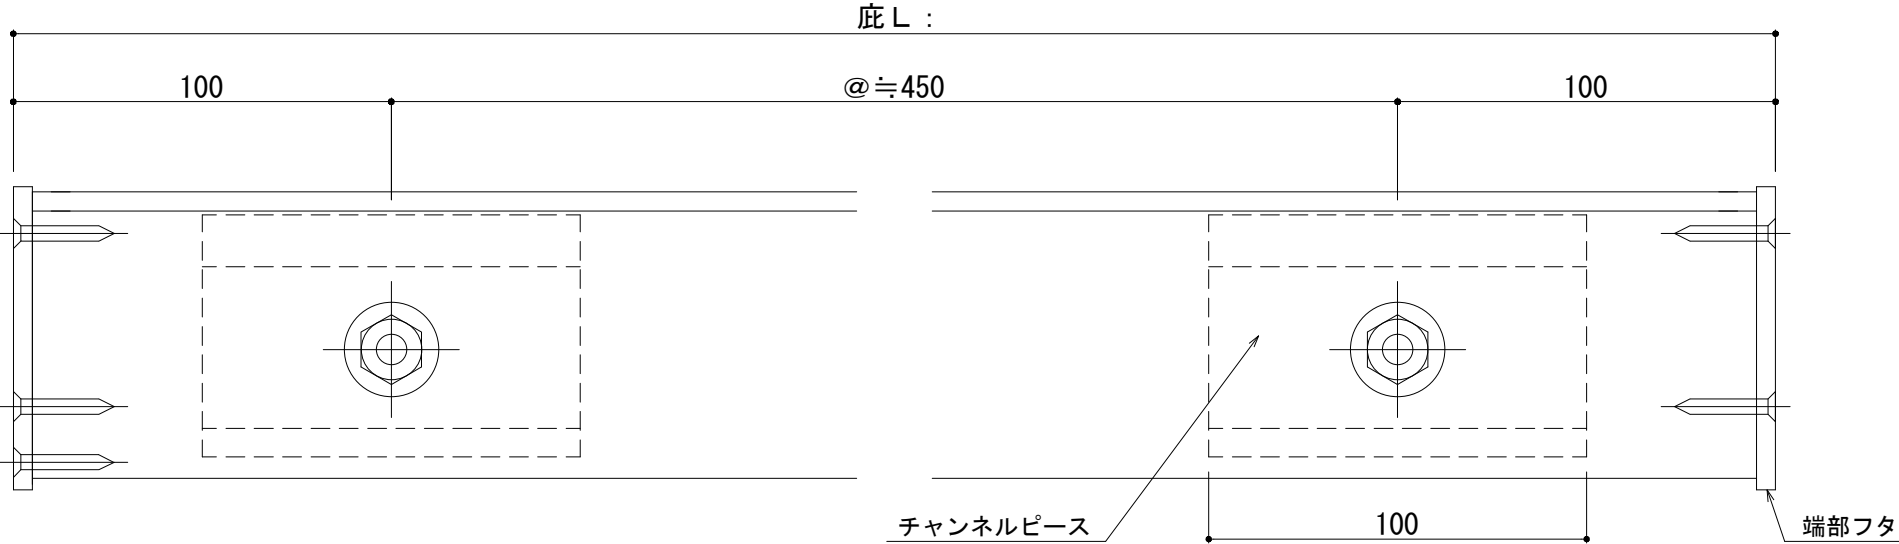
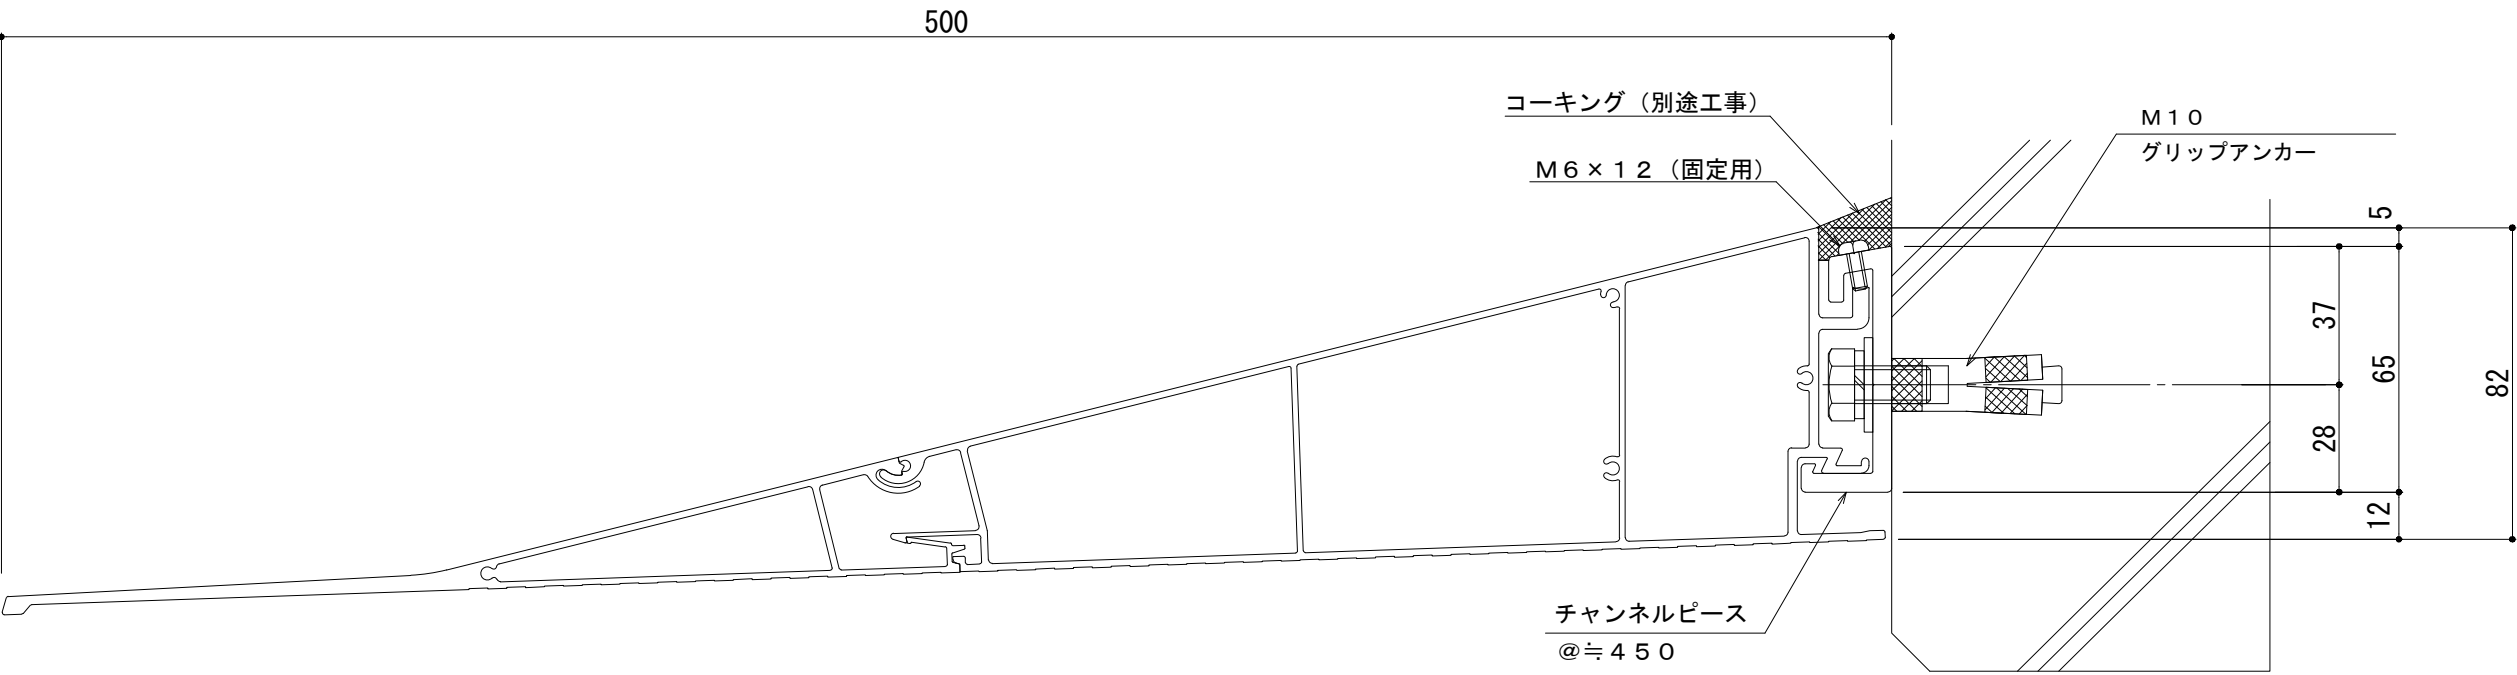


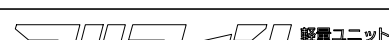

|                                                                                    |      |   |   |                    |          |                |              |
|------------------------------------------------------------------------------------|------|---|---|--------------------|----------|----------------|--------------|
|                                                                                    |      |   |   |                    | 外壁<br>RC | 工法<br>外部アンカー止式 |              |
|  | 工事名称 |   | 品番<br><br>AF-79 | 縮尺                 | 受領       | 作図             | 図番<br>af79ra |
|                                                                                    | 設 計  | 殿 |   | 日付<br>2011 . 3 . 1 |          |                |              |
|                                                                                    | 施 工  | 殿 |   |                    |          |                |              |