
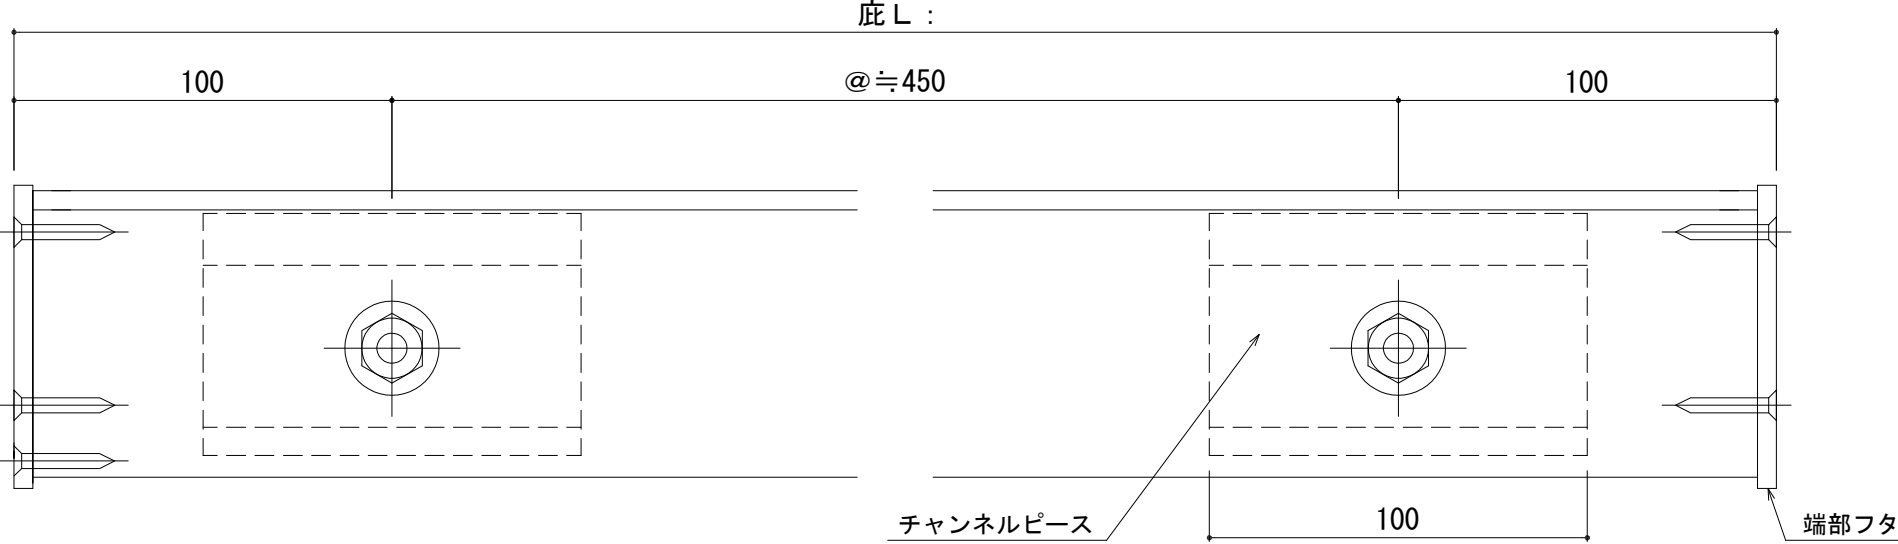


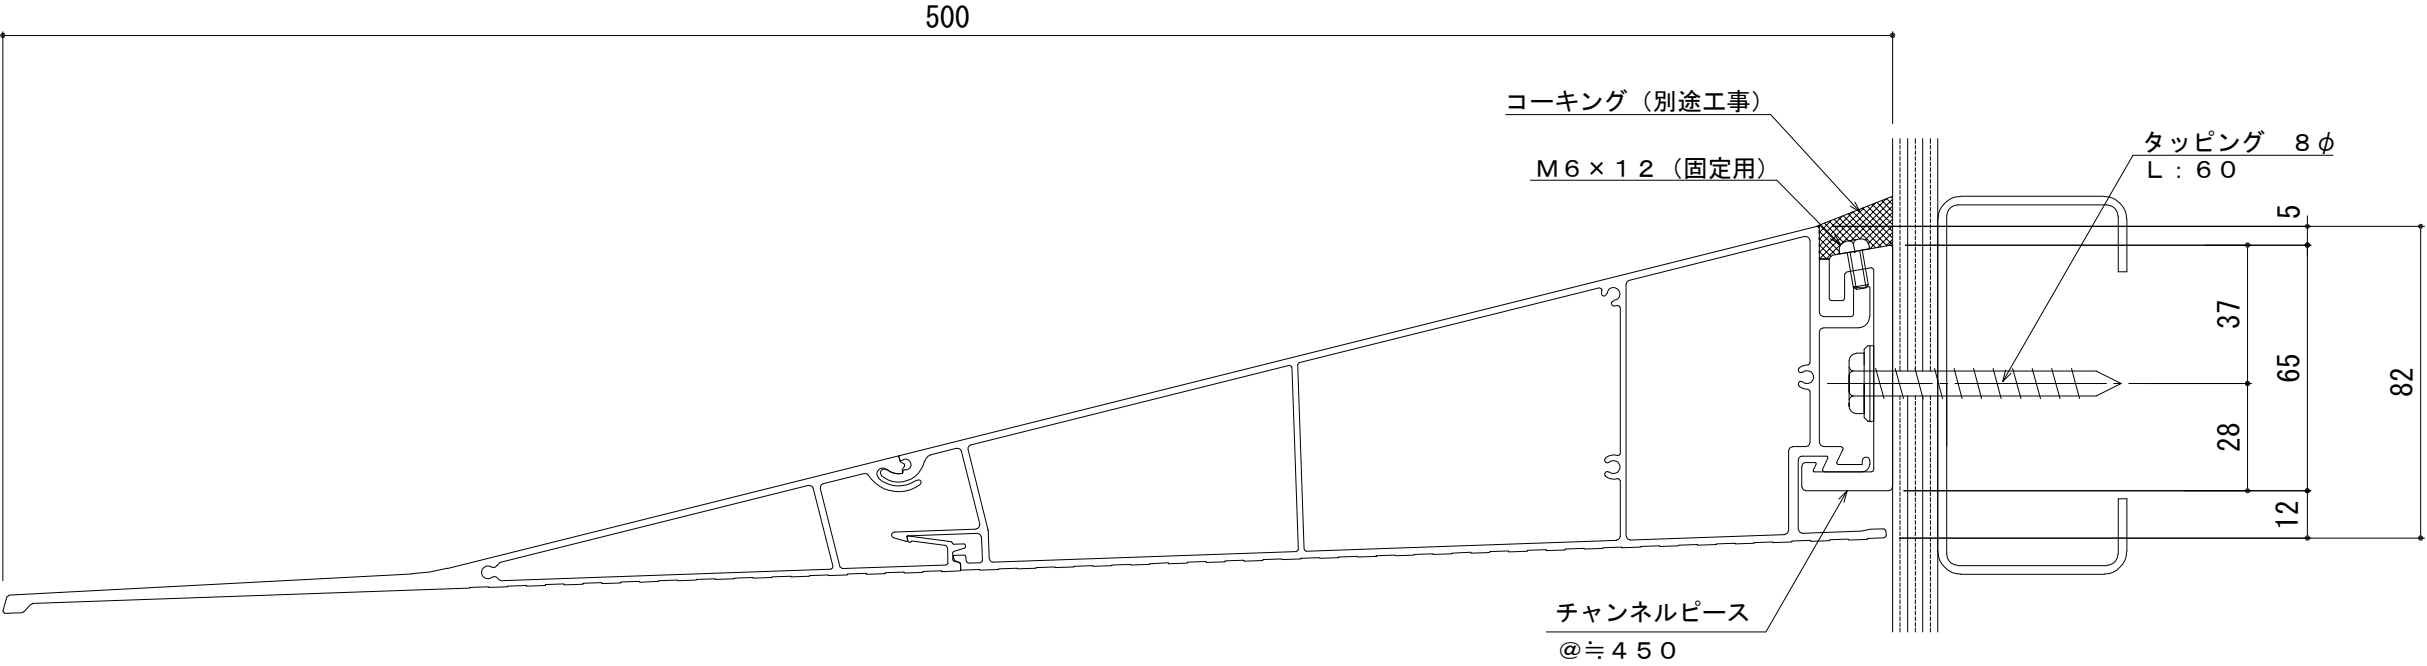

							外壁 鉄骨	工法 外部アンカー止式	
	工事名称		品番  AF-79	縮尺		受領	作図	図番 af79ta	
	設 計	殿		日付 2011 . 3 . 1					
	施 工	殿							