
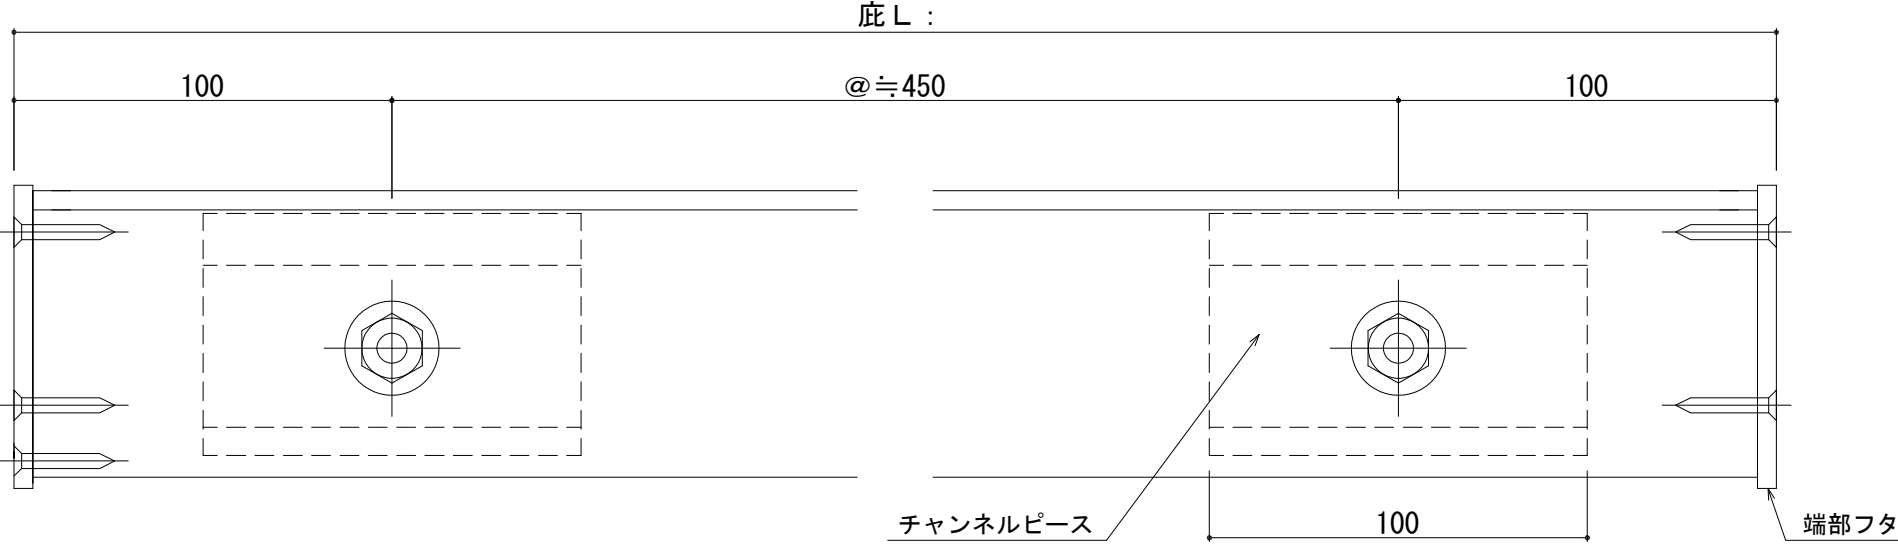


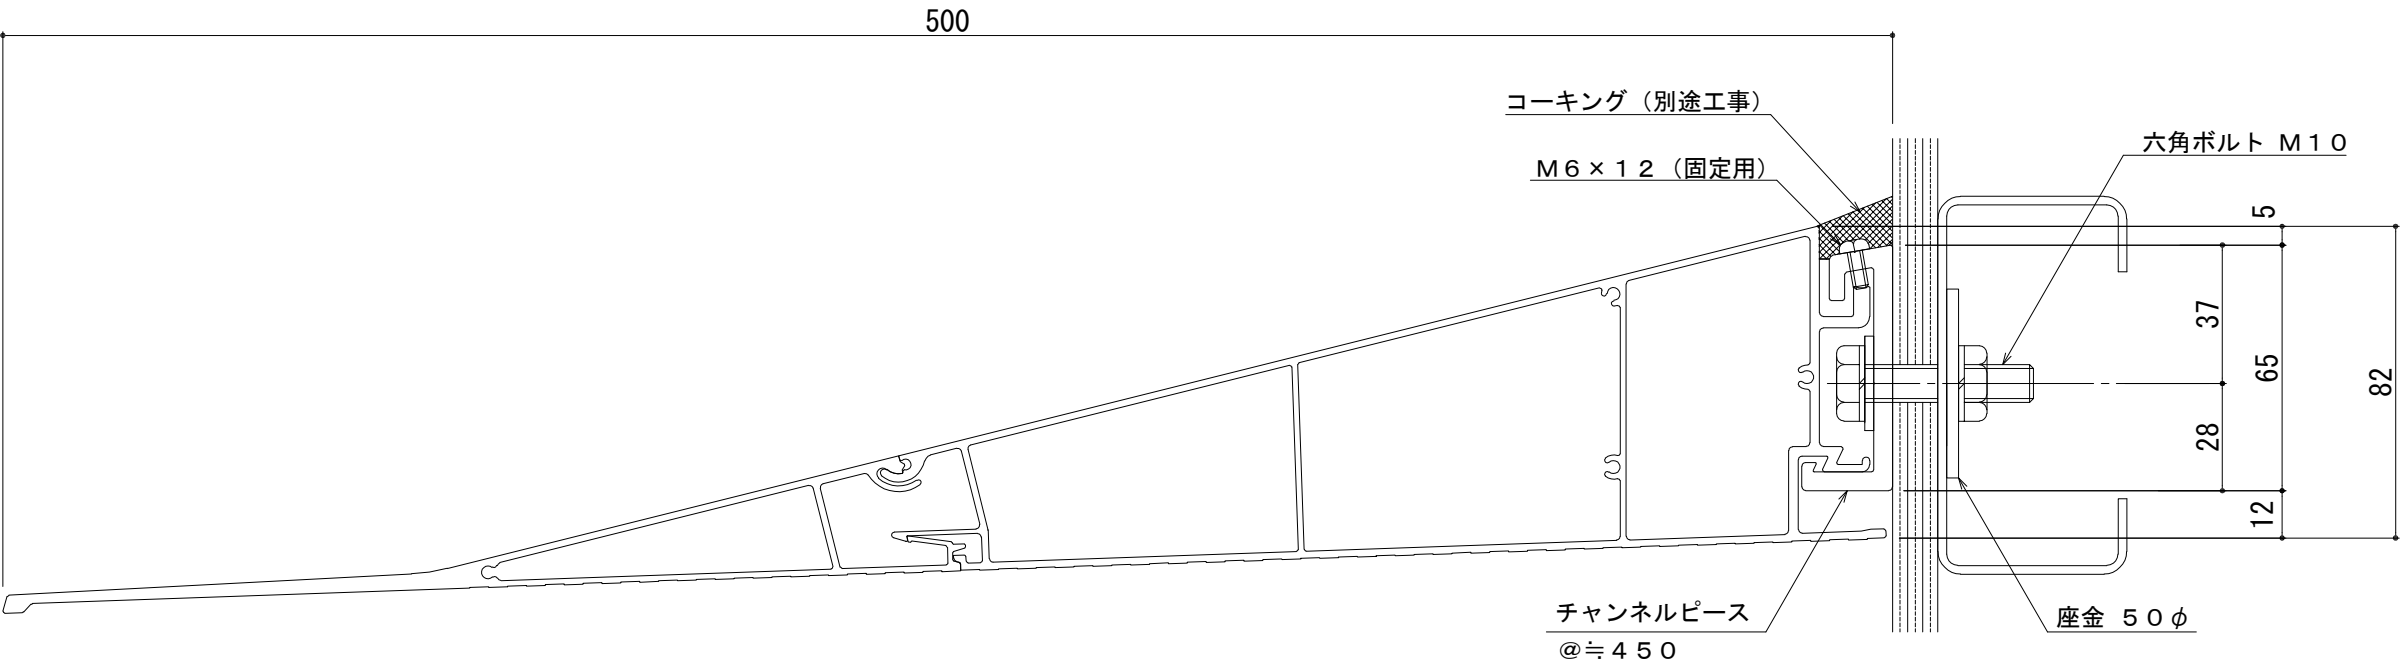

	工事名称		品番  AF-79	縮尺	外壁 ALC	工法 内部ナット止式	
	設計	殿			受領	作図	図番 af79ts
	施工	殿		日付 2011. 3. 1			