





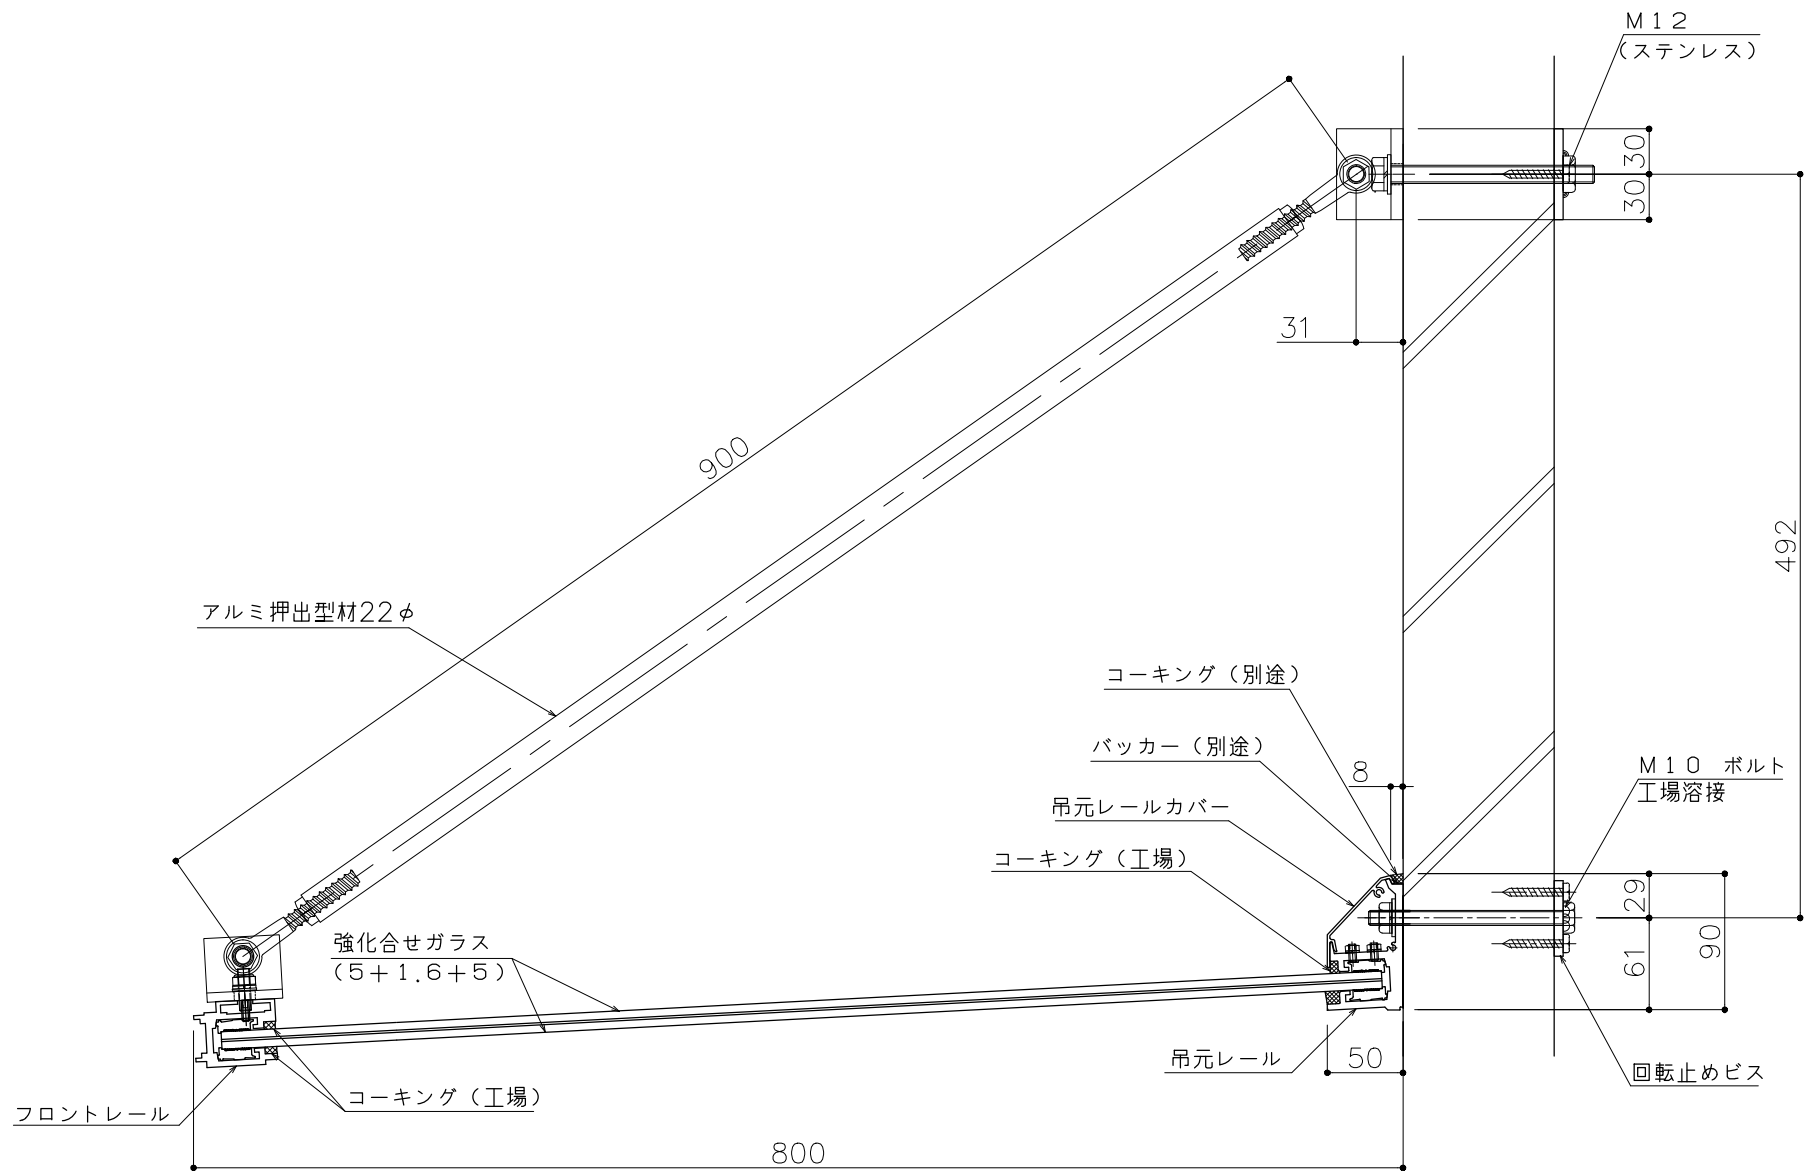


底L 寸法	P	穴数	@
800	300	4	200.0
900	300		233.3
1000	300		266.7
1100	300		300.0
1200	300		333.3
1300	300		366.7
1400	300	5	400.0
1500	350		325.0
1600	350		350.0
1700	350	6	375.0
1800	400		320.0
1900	400		340.0
2000	400		360.0

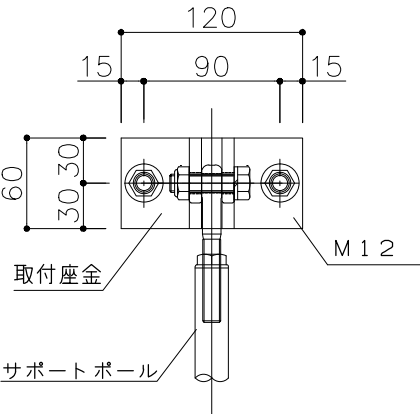

ご注文の際は
このピッチ図を
注文書に添付
してください

サポートポール外壁取付部正面図

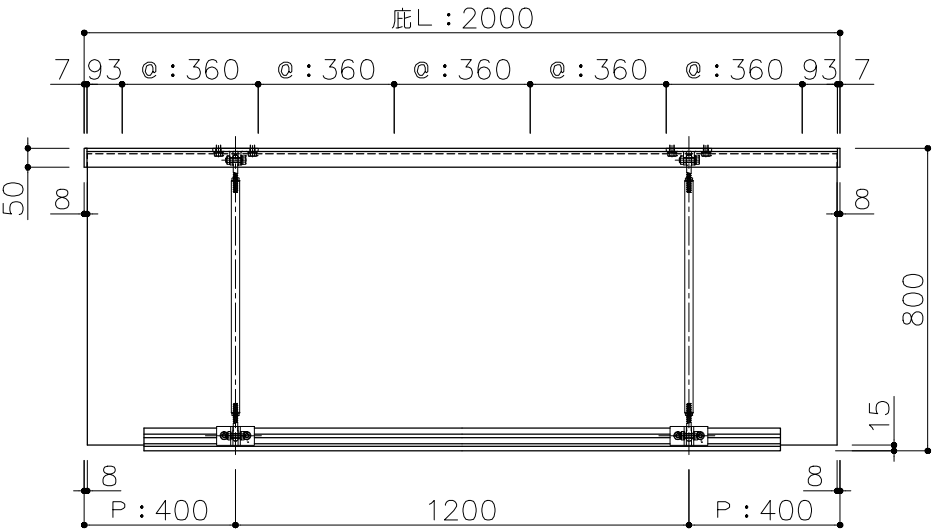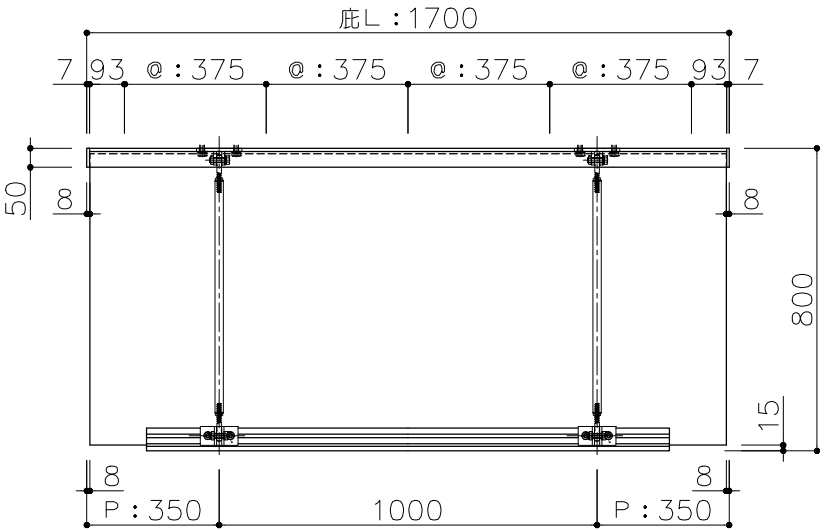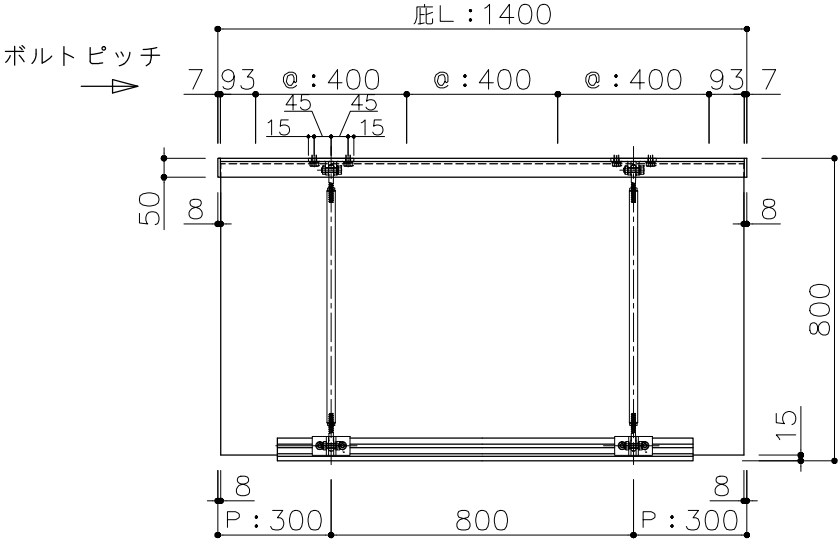

	工事名称	-	品名	AF-800R	縮尺	受領	担当	作図
	設計	-	品番	AF-800R	日付	2014. 2. 1	**	**
	施工	-					*1407000	図番 -