
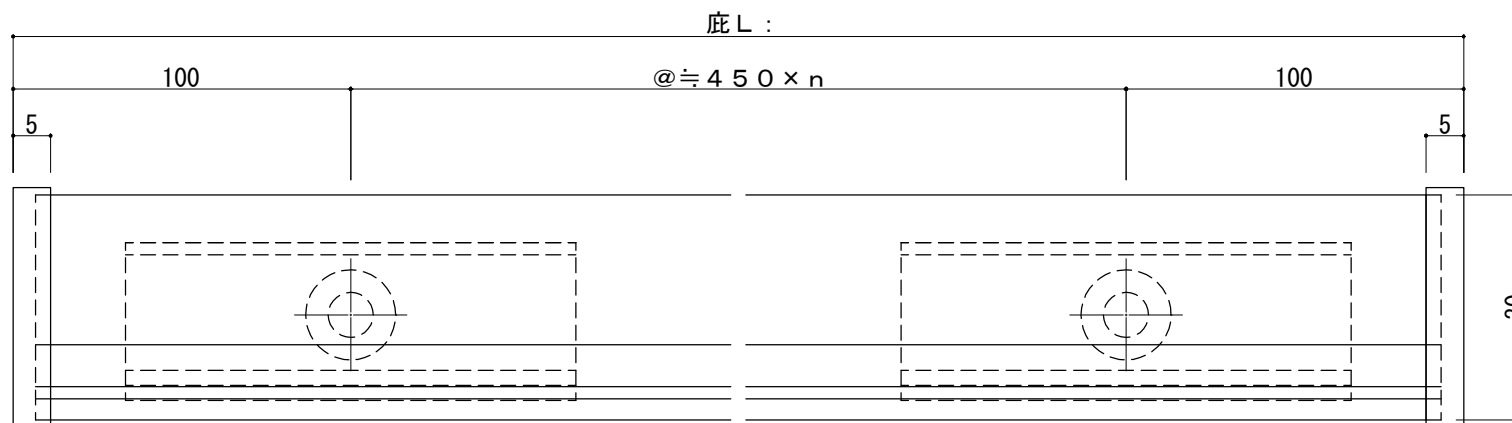


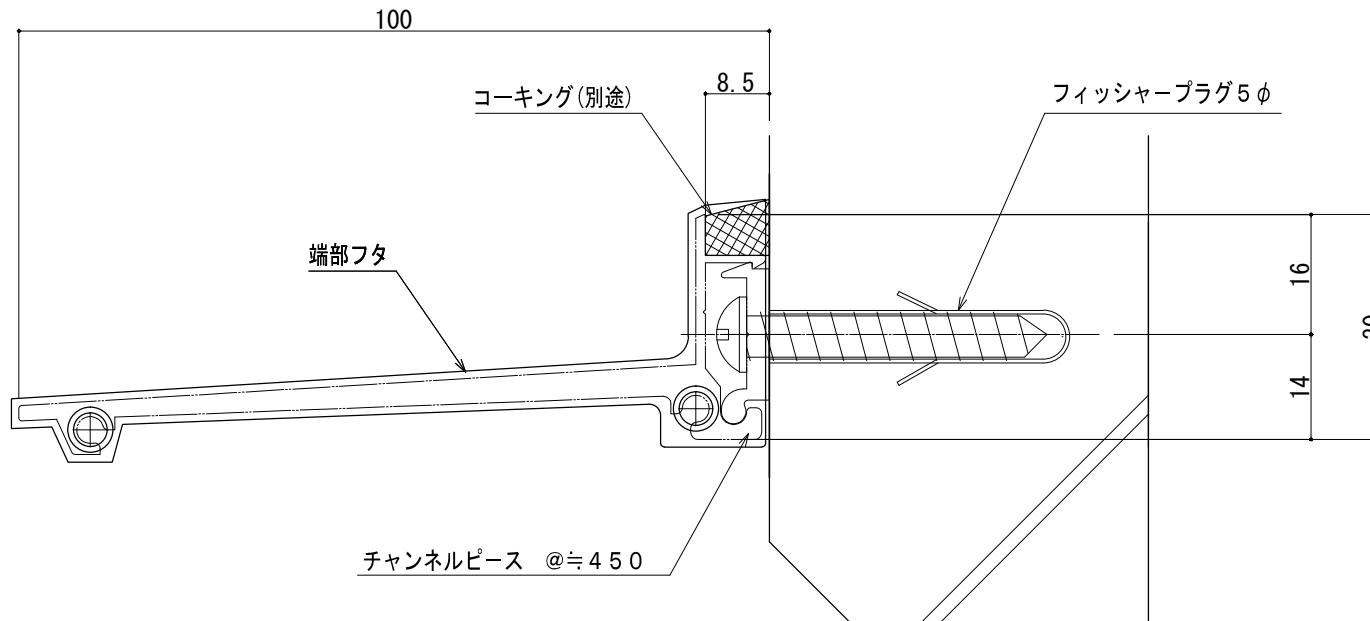

外壁 A L C	工法 外部アンカー止式
受領	作図
	図番 af91aa
	44

工事名称	
設計	殿
施工	殿