


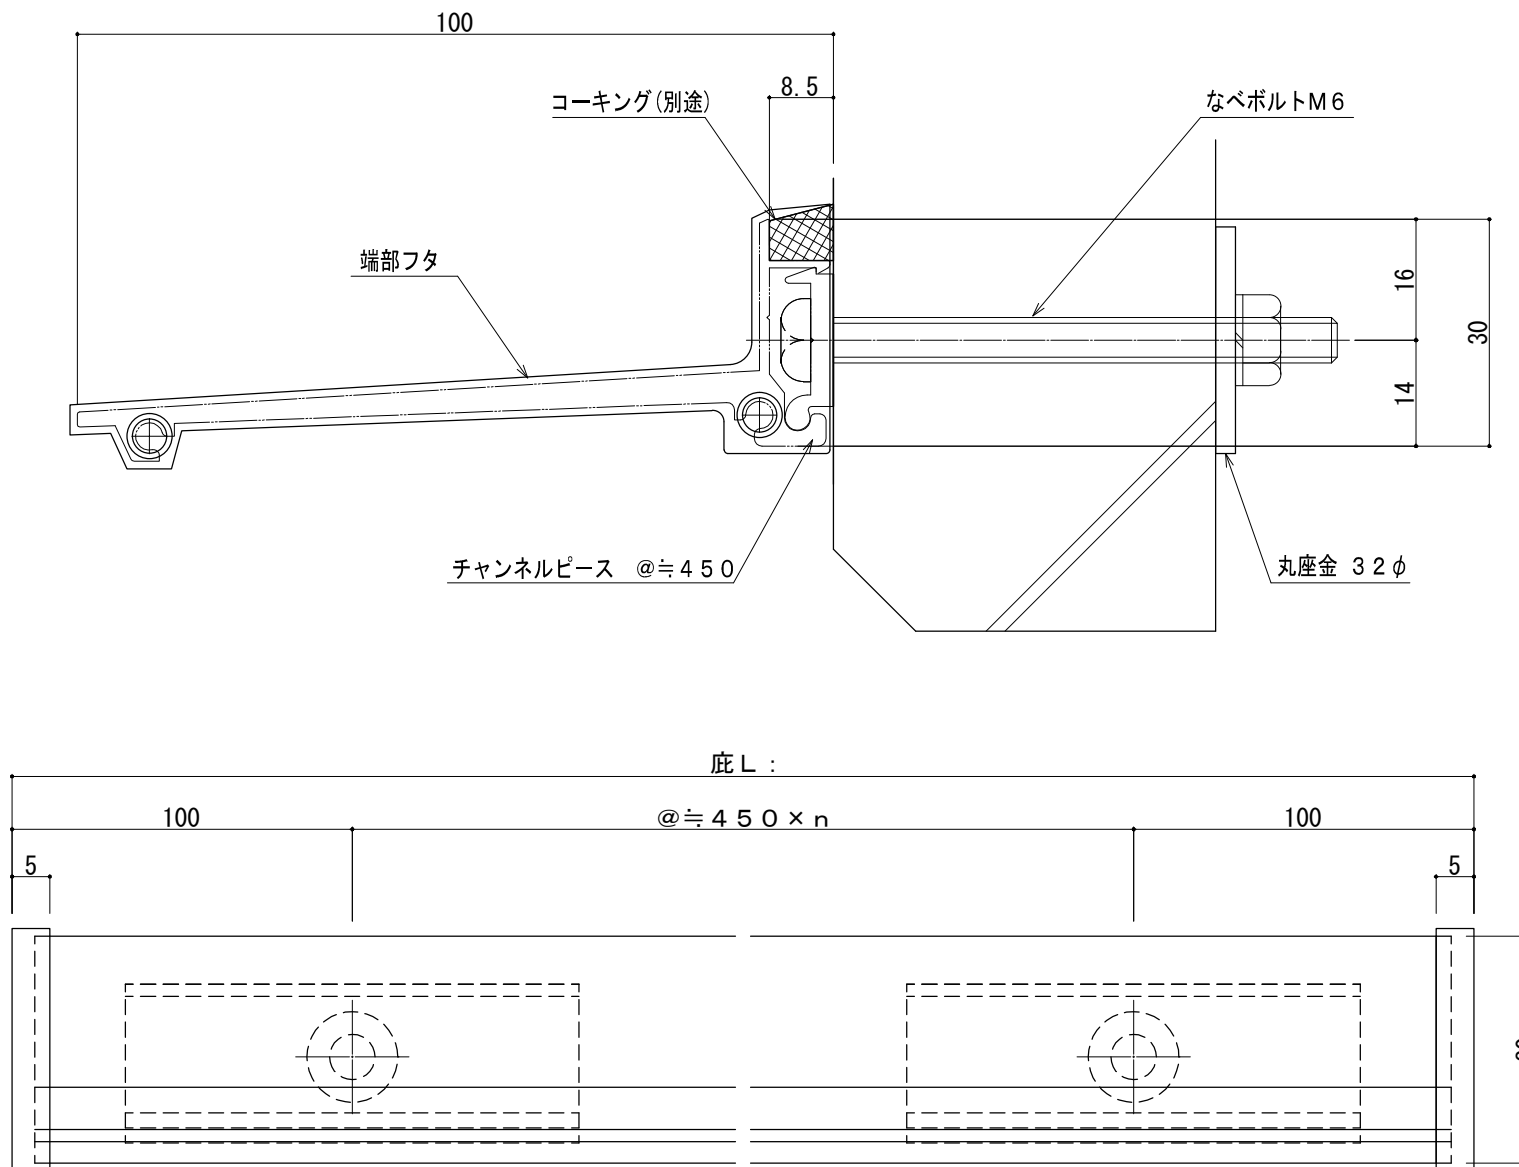

工事名称	
設計	殿
施工	殿

品番 **アルファイン** 株式会社
AF-91

縮尺	
日付	

外壁 ALC	工法 内部ナット止式
受領	作図
	図番 af91as
	43