
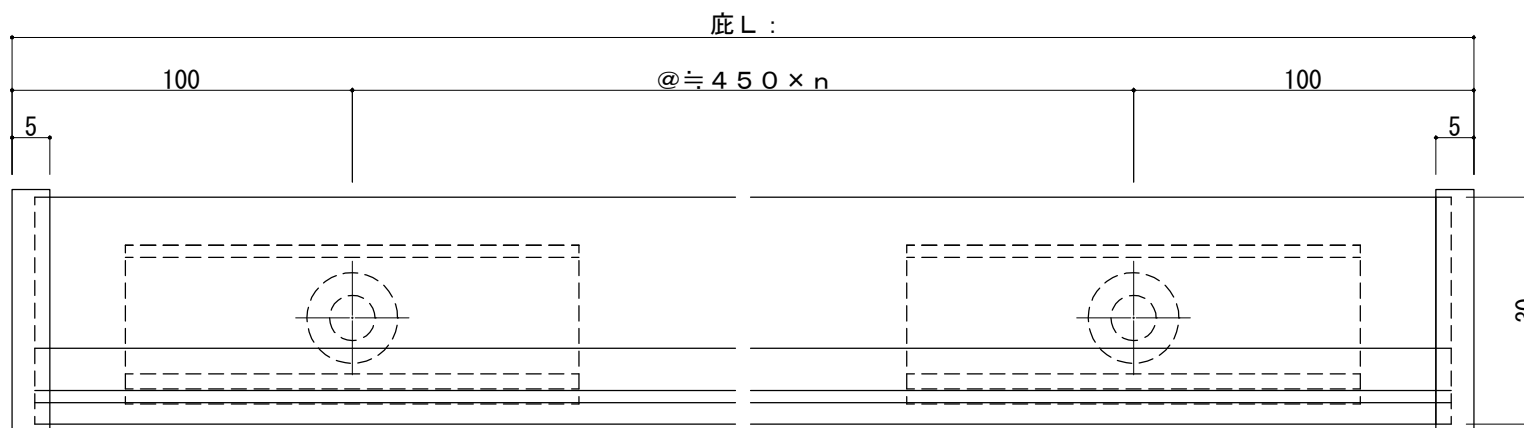


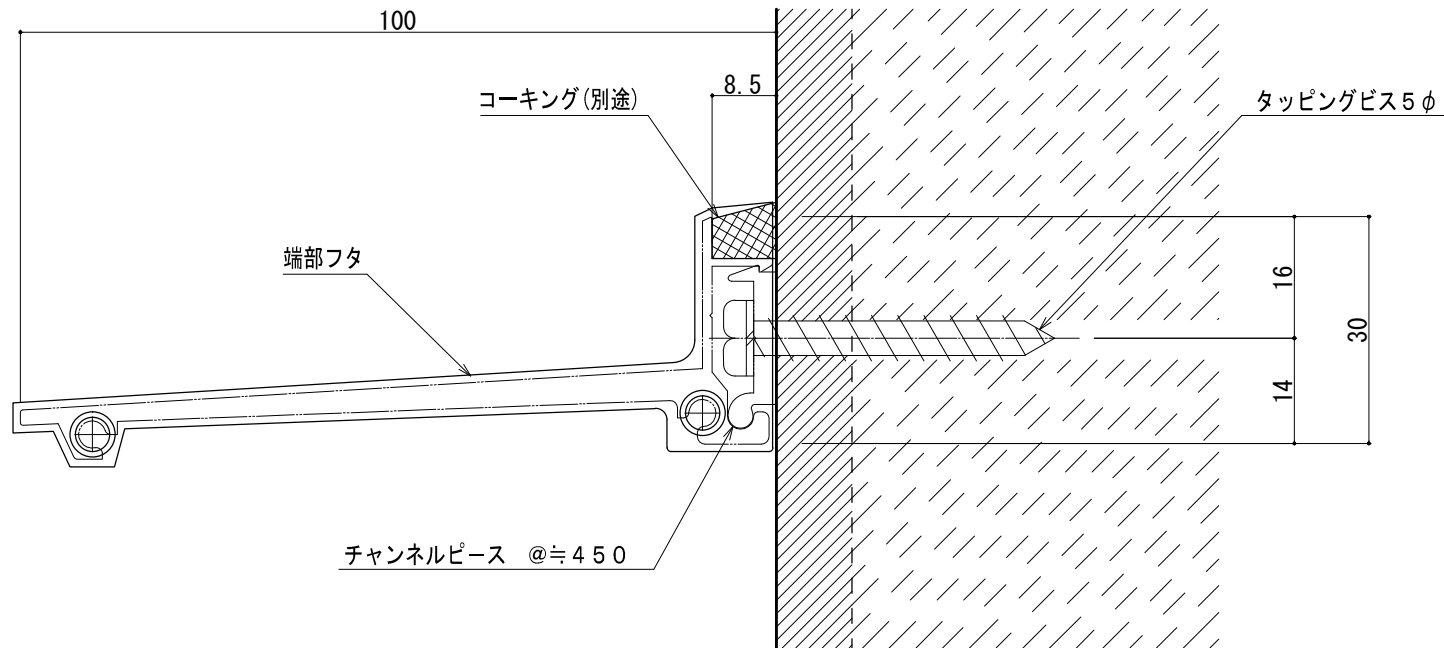

外壁 木造	工法 外部アンカー止式
受領	作図
	図番 af91ma
	48