




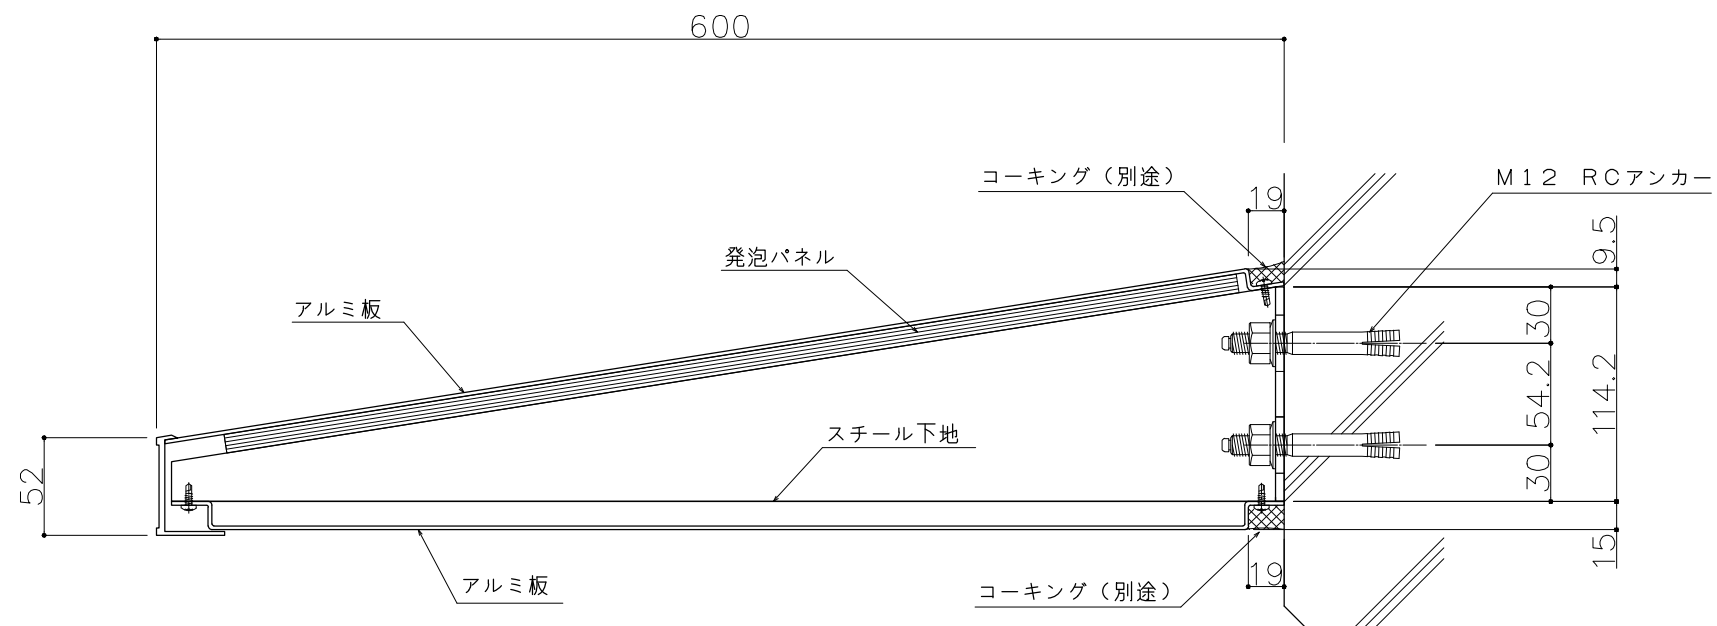

底L：2500までは一体物

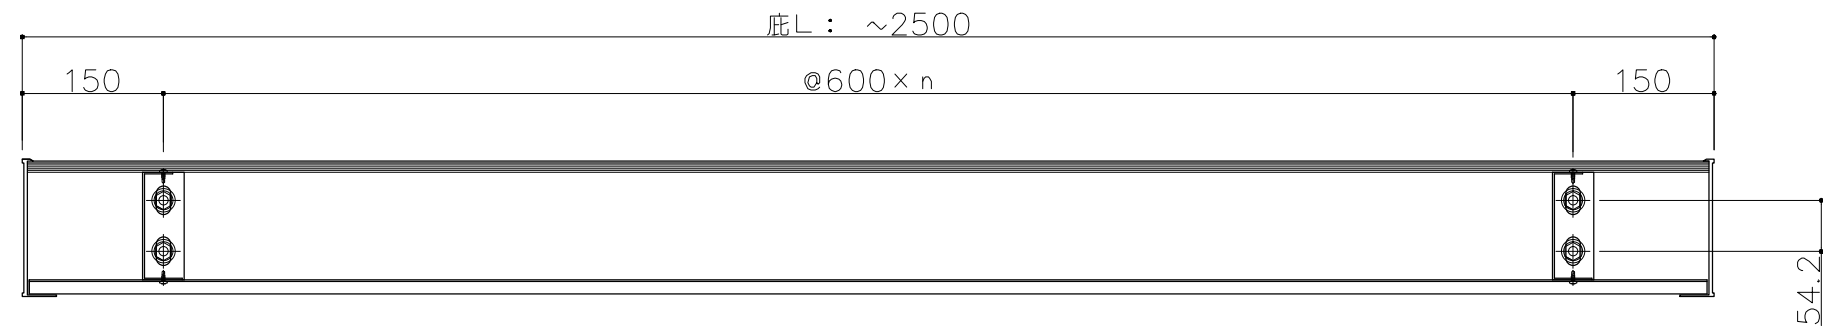

底L：2501以上は分割

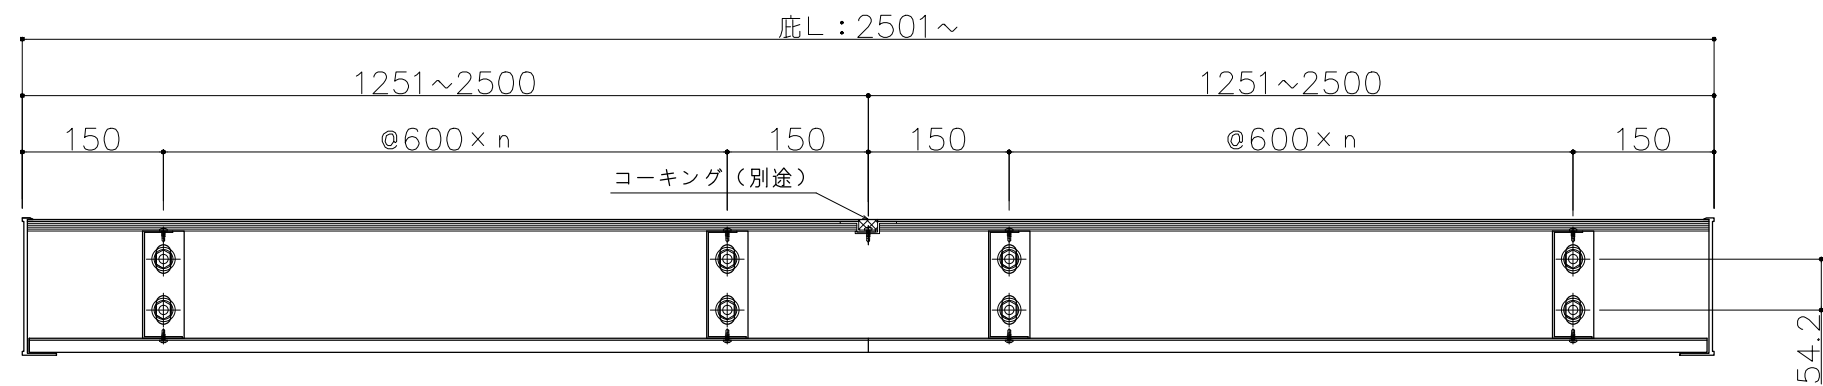

工事名称

設計

施工

殿
殿

品名

品番

アルファイン® ひさし 軽量ユニット

AF-95 (D:600)

縮尺

日付

2009 . 7 . 1

受領

作図

担当