




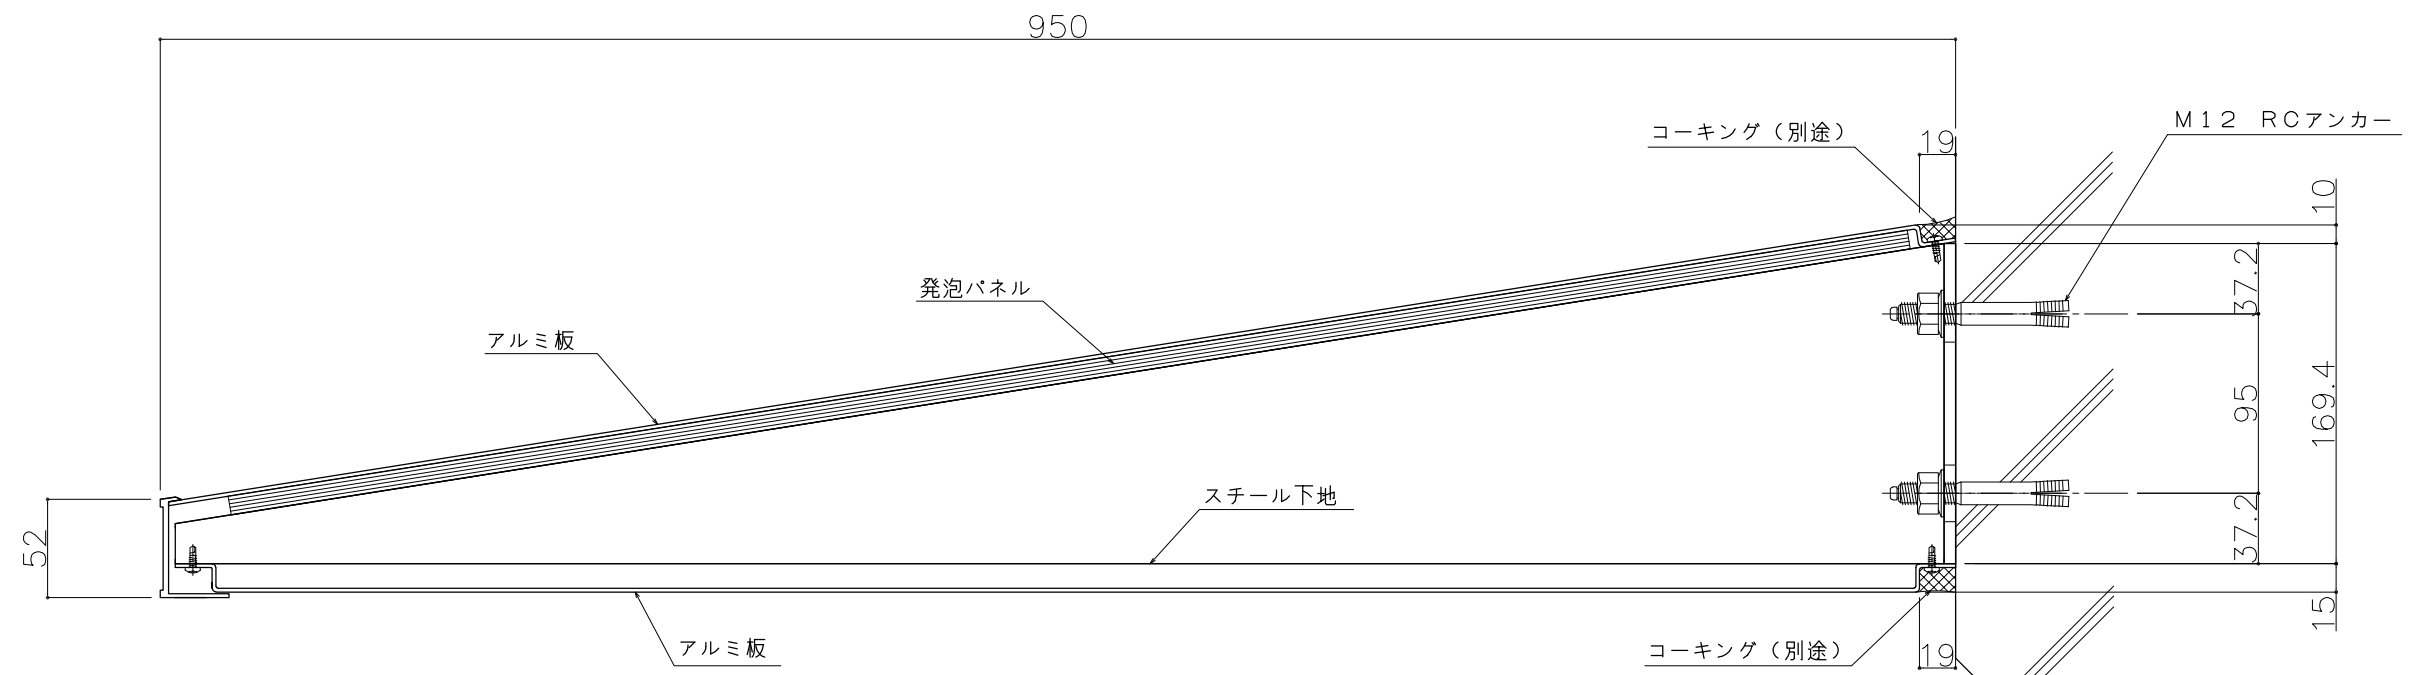

底L：2500までは一体物

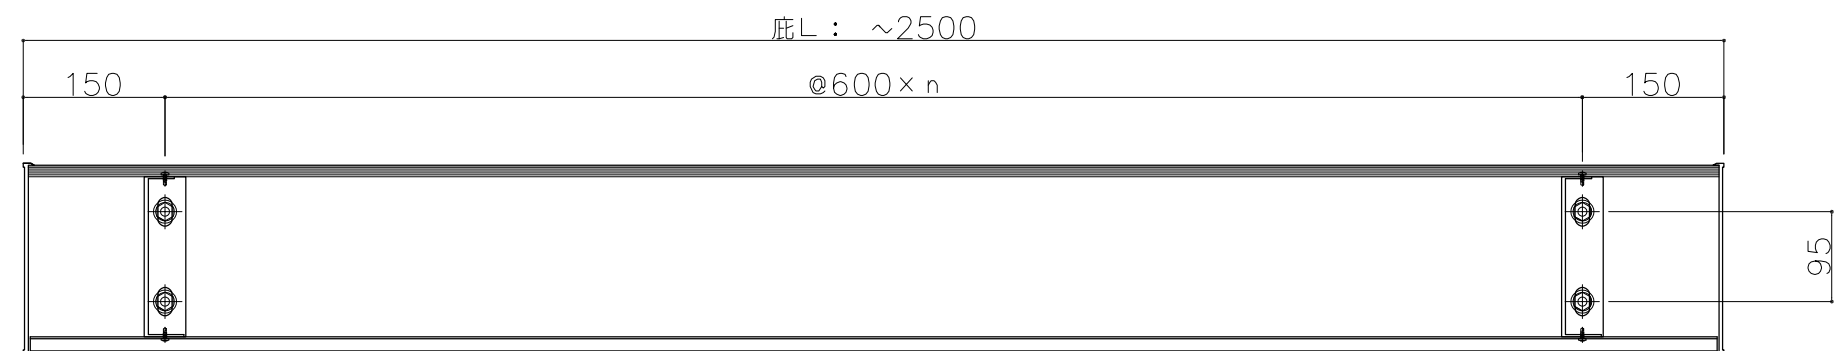

底L：2501以上は分割

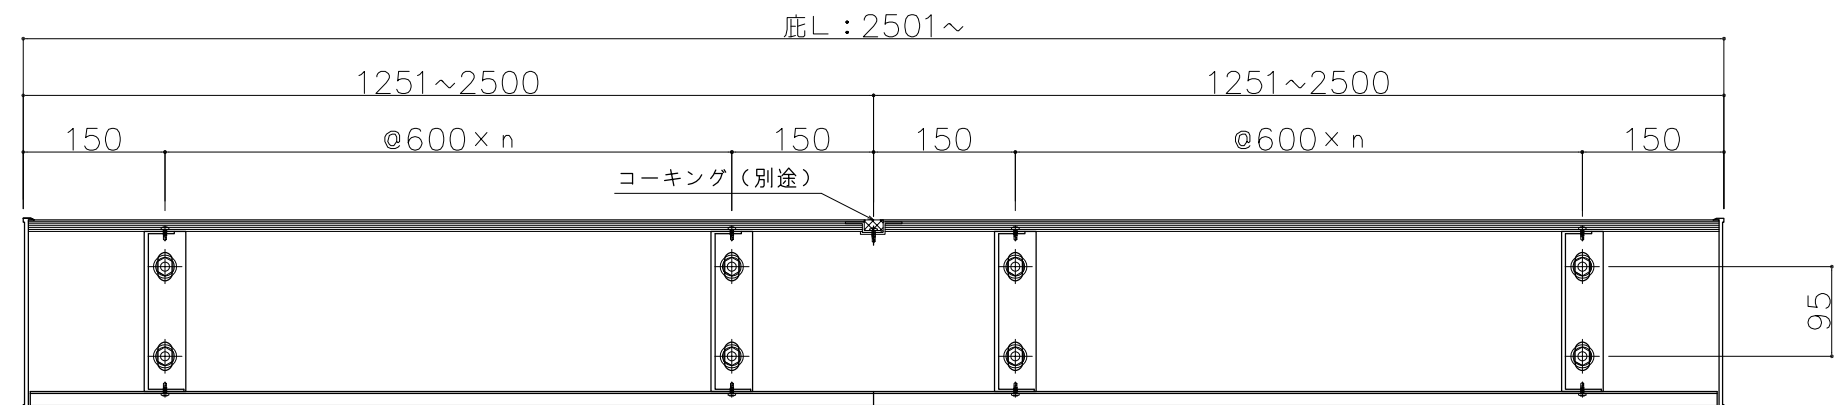

	工事名称		品名	アルファイト® 電線ユニット	縮尺	受領	作図	担当
	設計	殿	品番	AF-95 (D:950)	日付	2009 . 7 . 1		
	施工	殿						