



屋根中間ジョイント


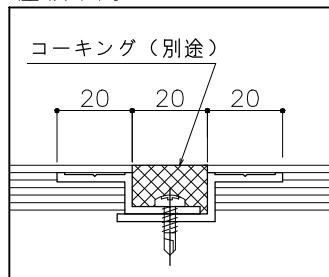


ご注文の際は
このピッチ図を
注文書に添付
してください

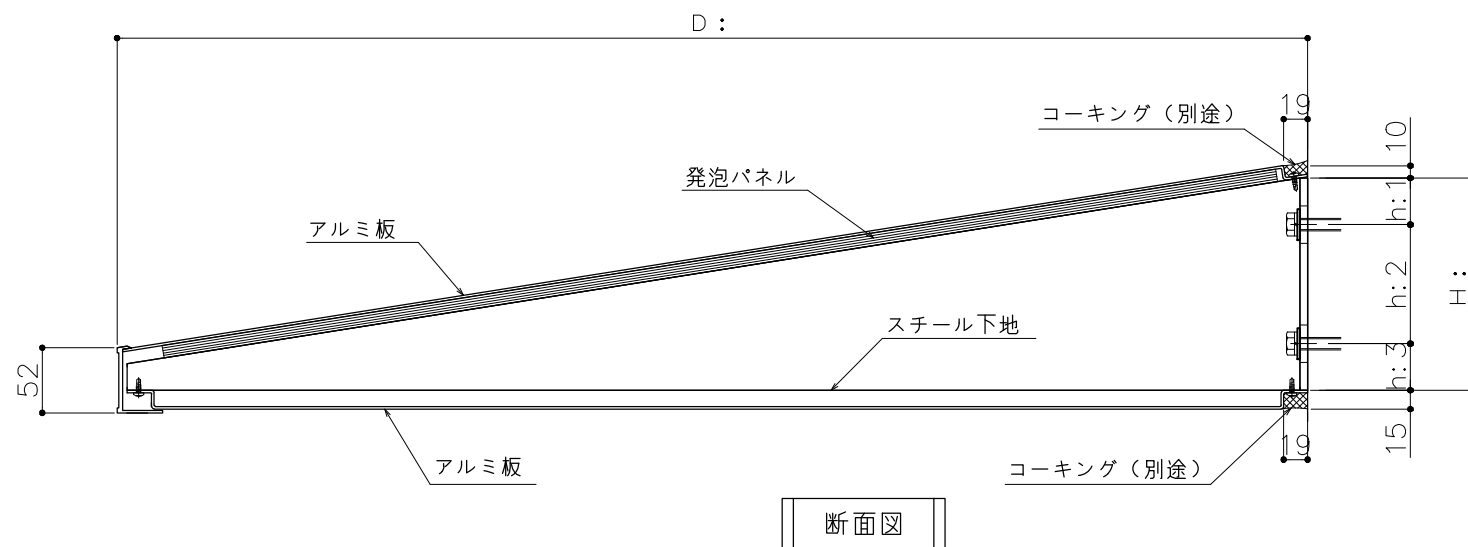

出幅D:	H:	h 1:	h 2:	h 3:
D: 600	114.2	30.0	54.2	30.0
D: 750	137.7	30.0	77.7	30.0
D: 950	169.4	37.2	95.0	37.2

底L:	屋根×4枚	両端ピッチ	◎ピッチ	金具数
7600	1900.0	150.0	533.3	16
7700	1925.0	150.0	541.7	
7800	1950.0	150.0	550.0	
7900	1975.0	150.0	558.3	
8000	2000.0	150.0	566.7	
8100	2025.0	150.0	575.0	
8200	2050.0	150.0	583.3	
8300	2075.0	150.0	591.7	
8400	2100.0	150.0	600.0	

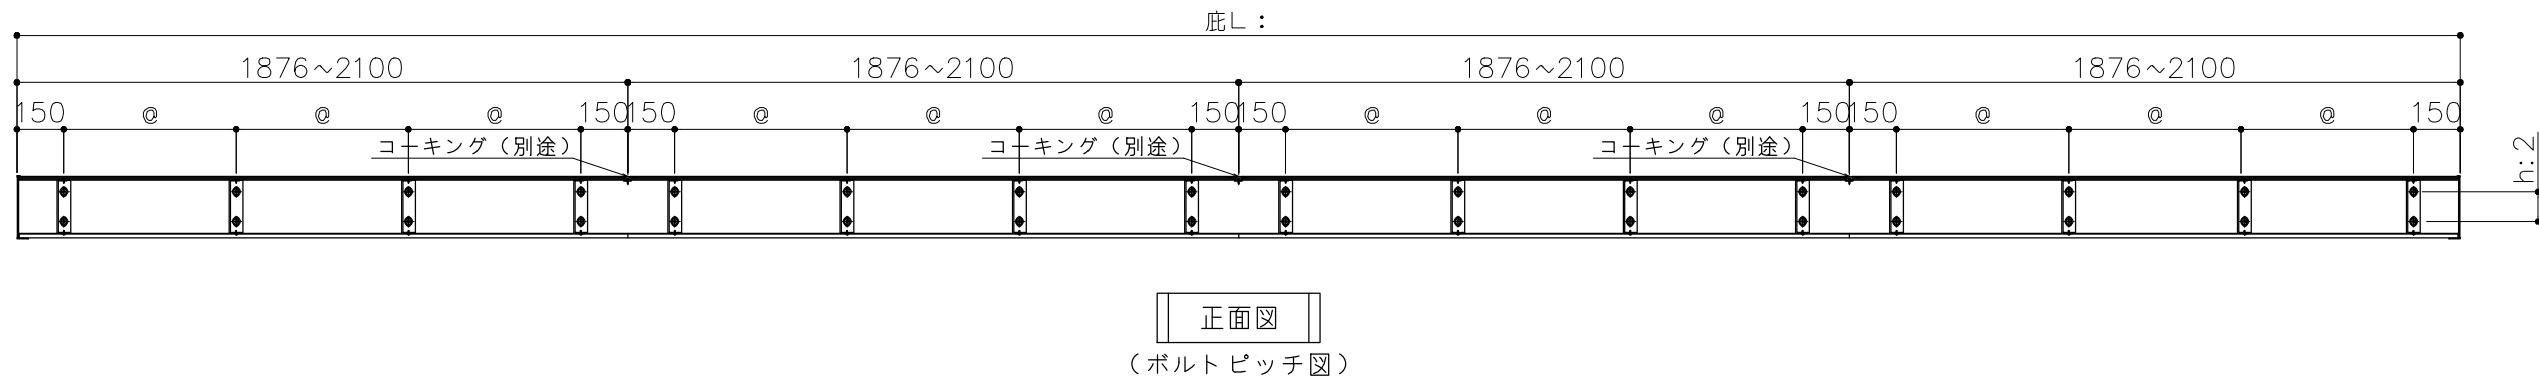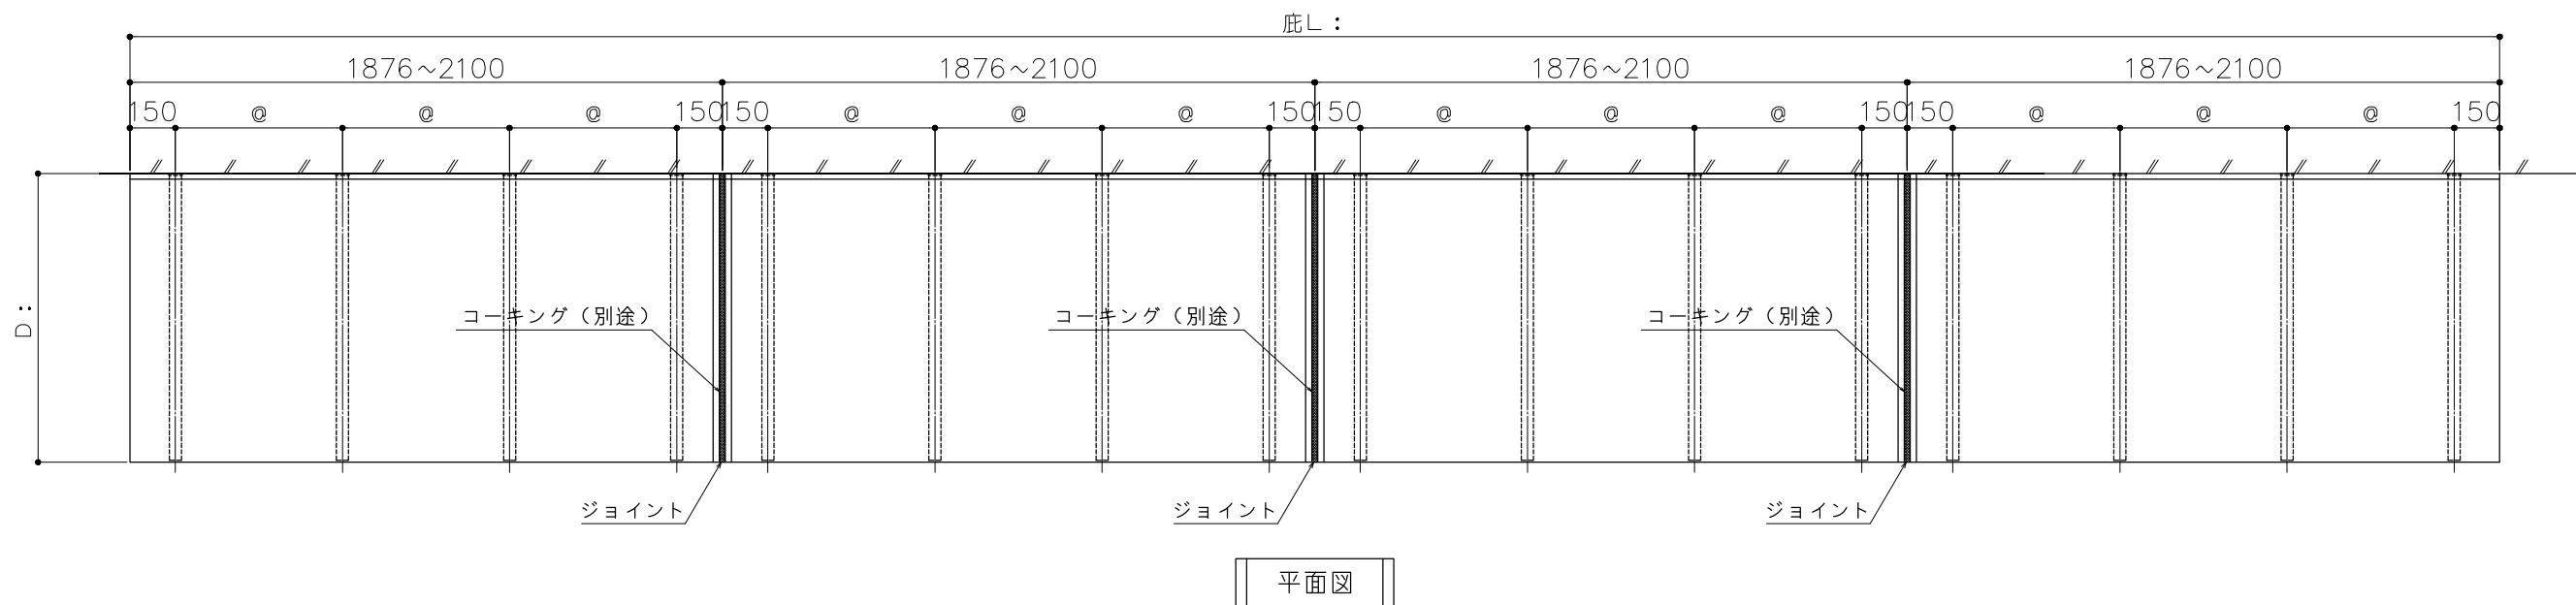

L=7,501~8,400

	工事名称	-	品名	アルファイン® 軽量ユニット	縮尺	受領	担当	作図
	設計	-	品番	A F - 9 5	日付		**	**
	施工	-			2009 . 7 . 1		*1207000	図番 -