


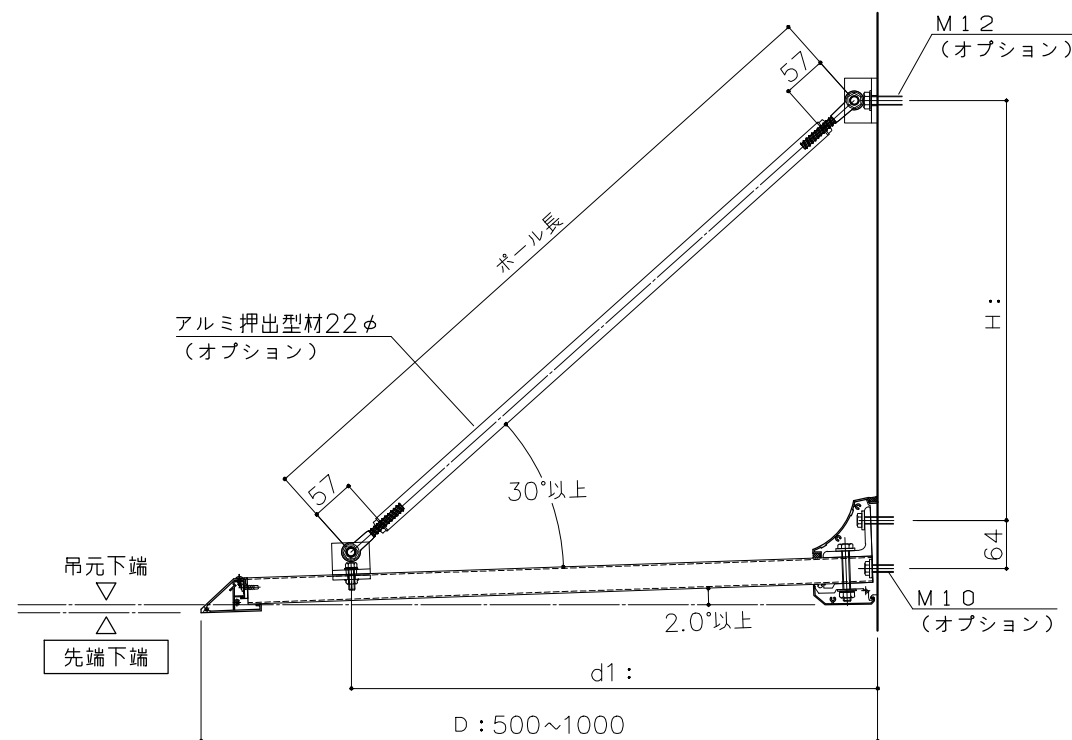


断面図

S=1:10

A D 1 出幅500~1000 【ボール径22φ,ボールピッチ1400以下】

	d1 :	H :	ボール長	先端部	結合強化ビス
D: 500~699	350	507	625	T・G・N	不要
D: 700~800	500	376	625	T・G・N	不要
D: 801~1000	700	558	900	T・G・N	不要


S=1:5

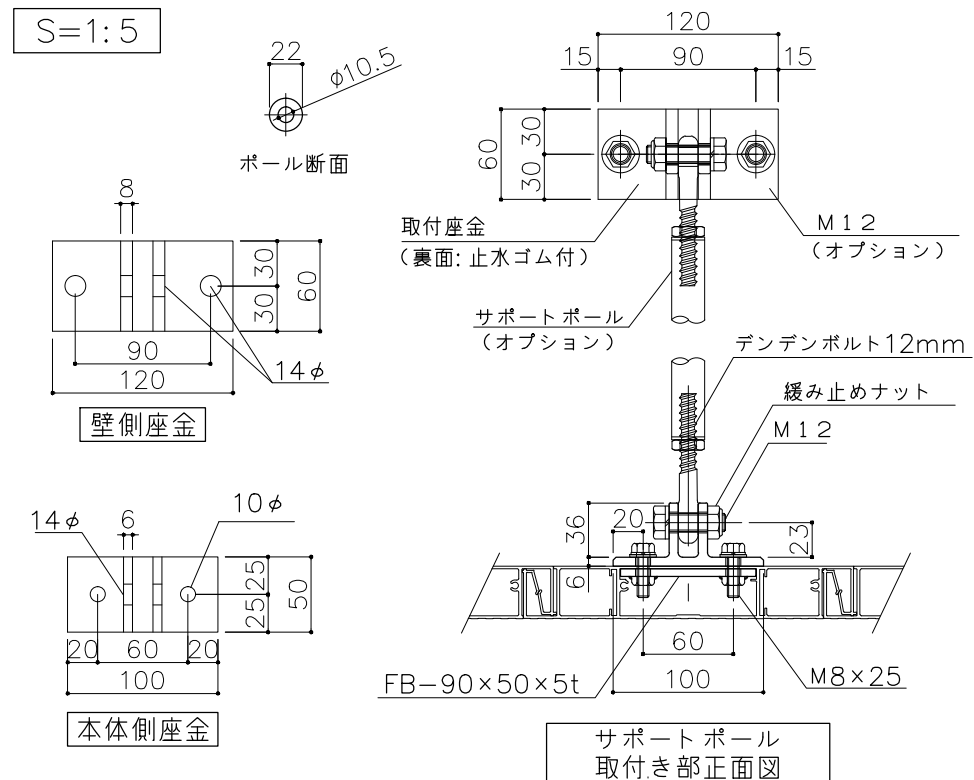


ボール角度30°の場合

出 幅	H :
D: 500~699	169
D: 700~800	258
D: 801~1000	376


●AD1G
(先端トイ)

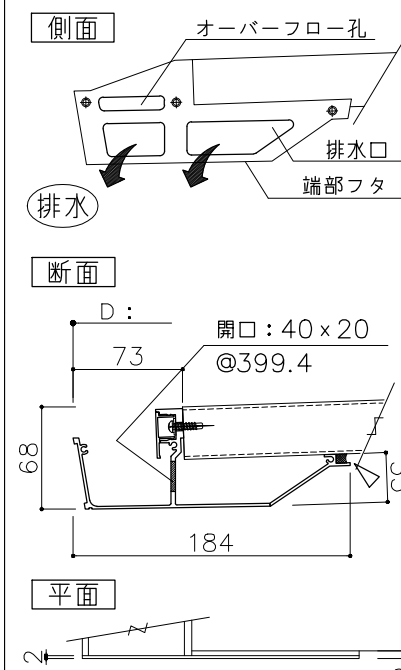



●AD1N
(先端化粧トイ無)

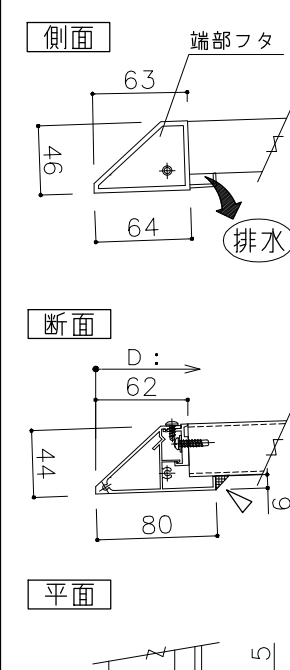


●AD1T
(先端化粧トイ付)

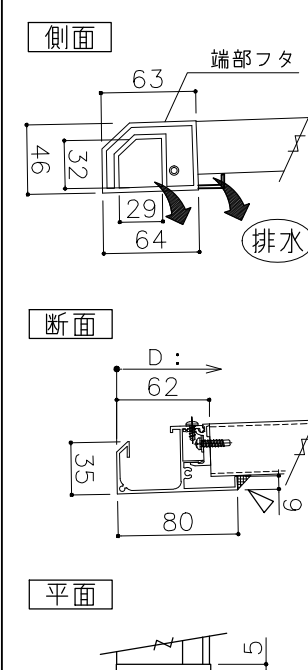

▽ : コーキング (別途)
必ず施工してください

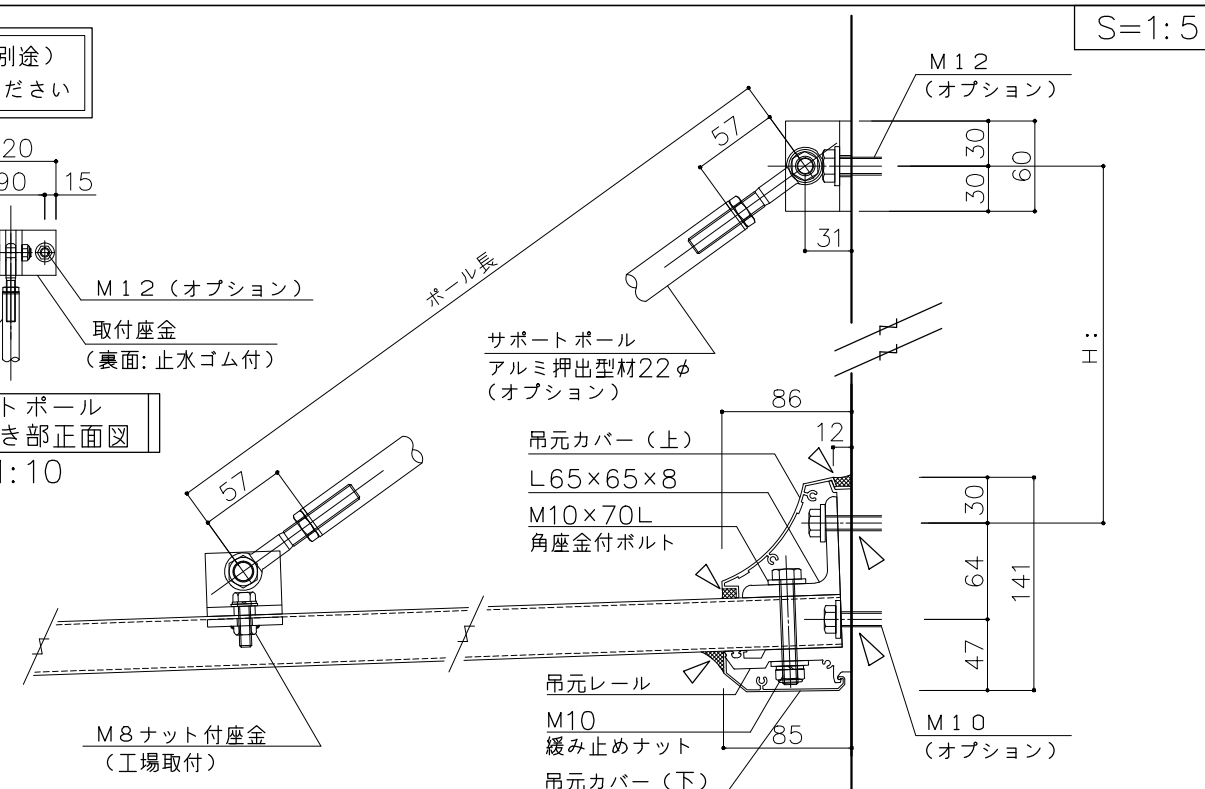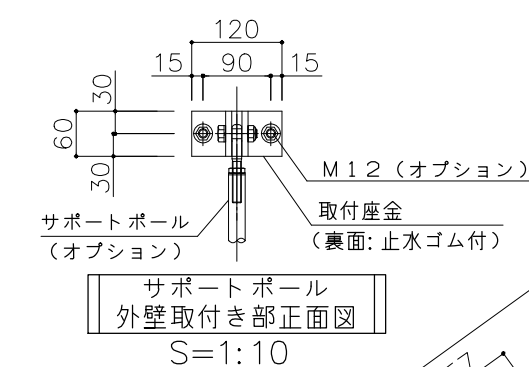





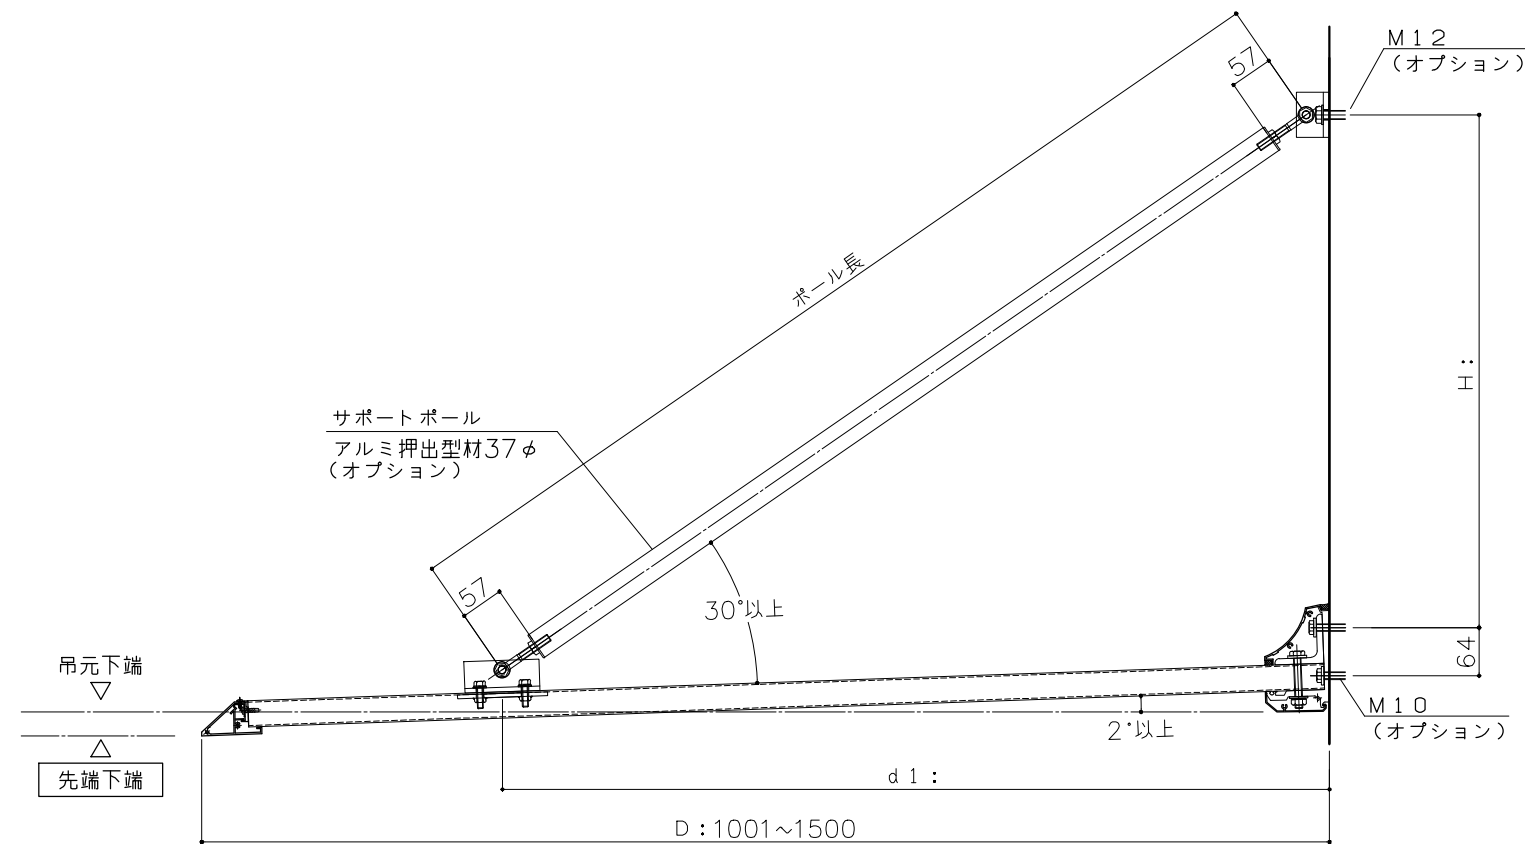








断面图 S=1:10

ポール角度30°の場合

出 幅	H :
D:1001~1300	376
D:1301~1500	612

A D 1 出幅1001~1500 【ボール径37φ,ボールピッチ1400以下】					
	d1:	H:	ボール長	先端部	結合強化ビス
D: 1001~1300	700	558	900	T・G・N	不要
D: 1301~1500	1100	682	1300	T・G・N	不要

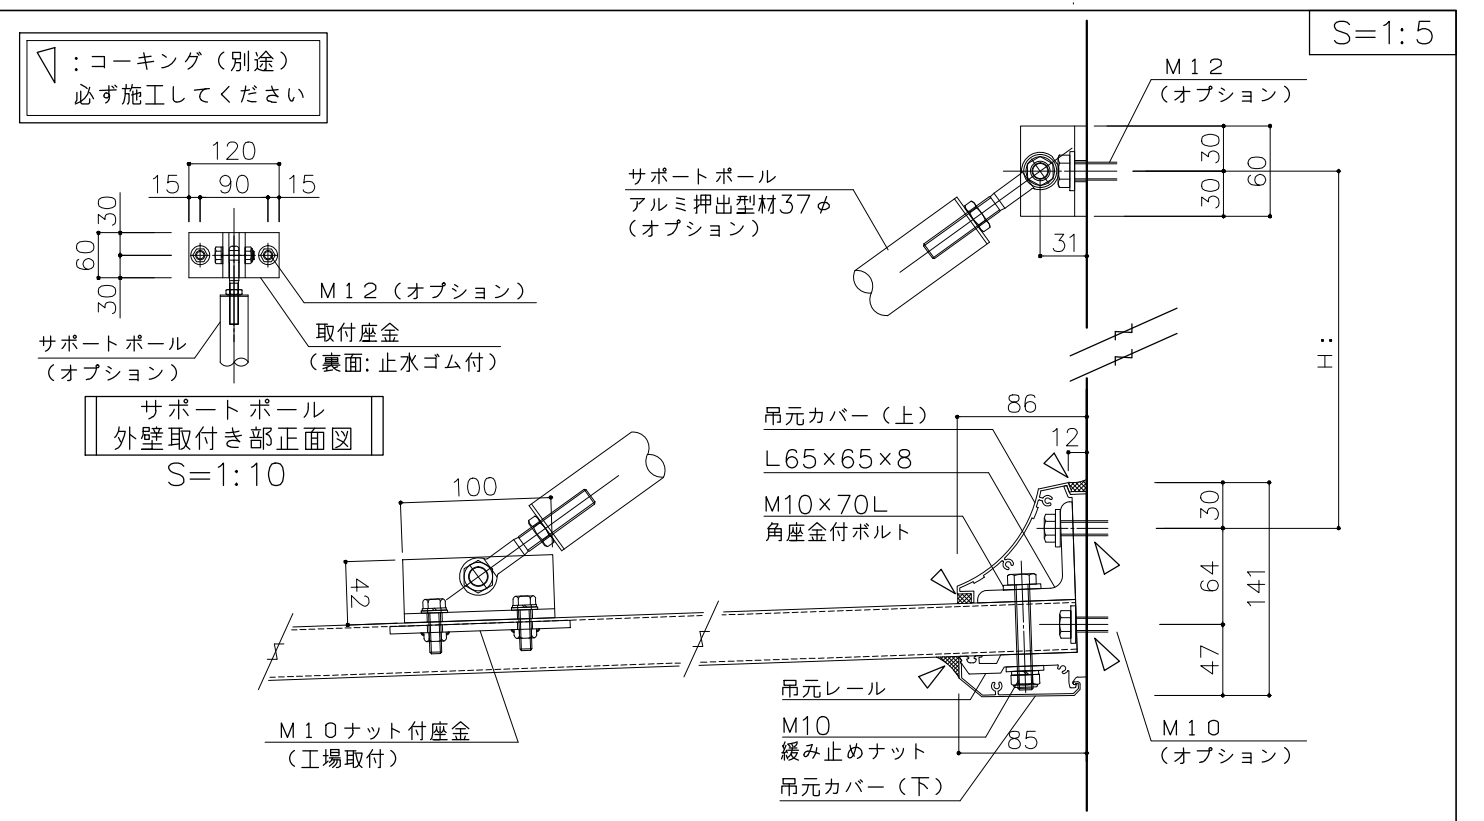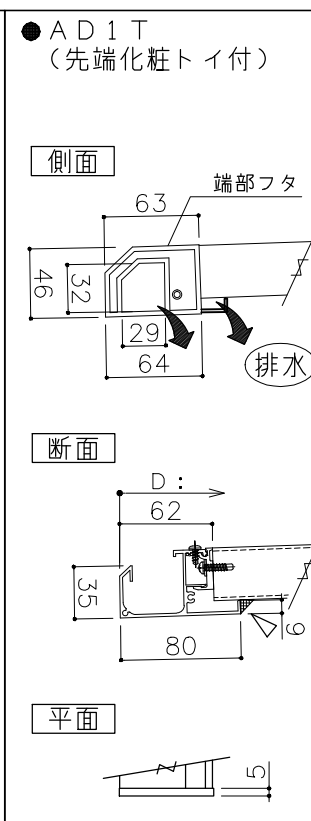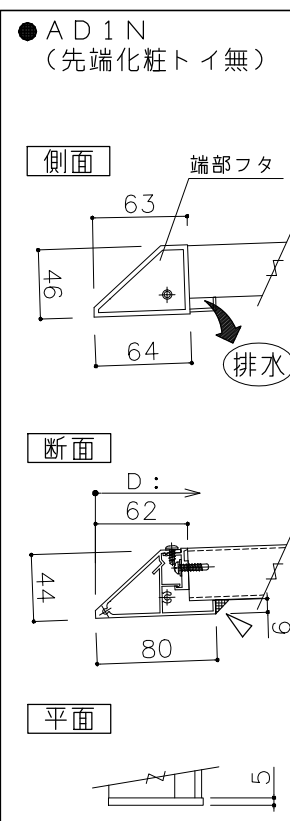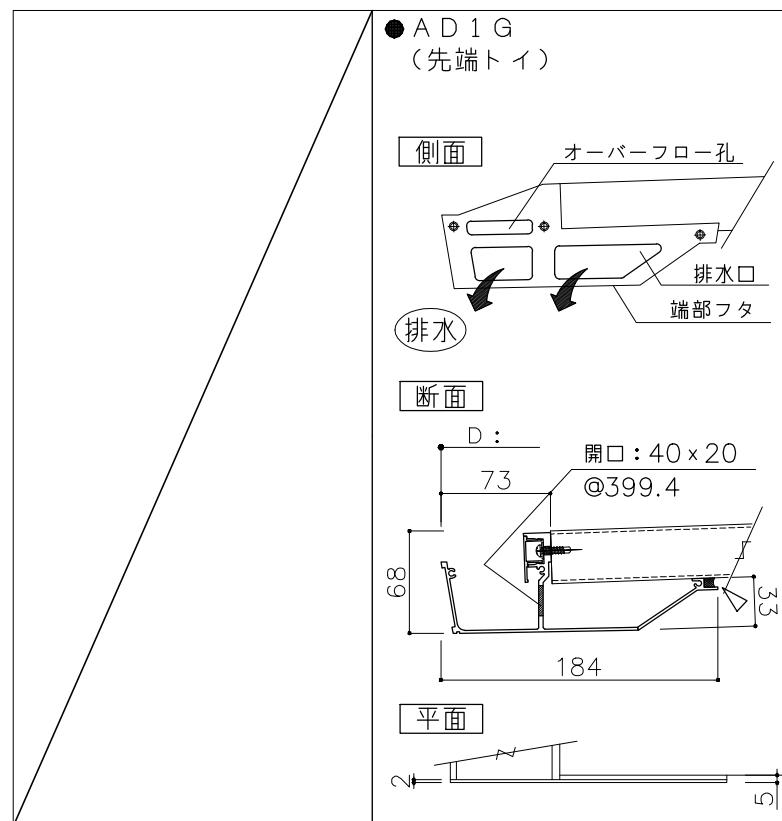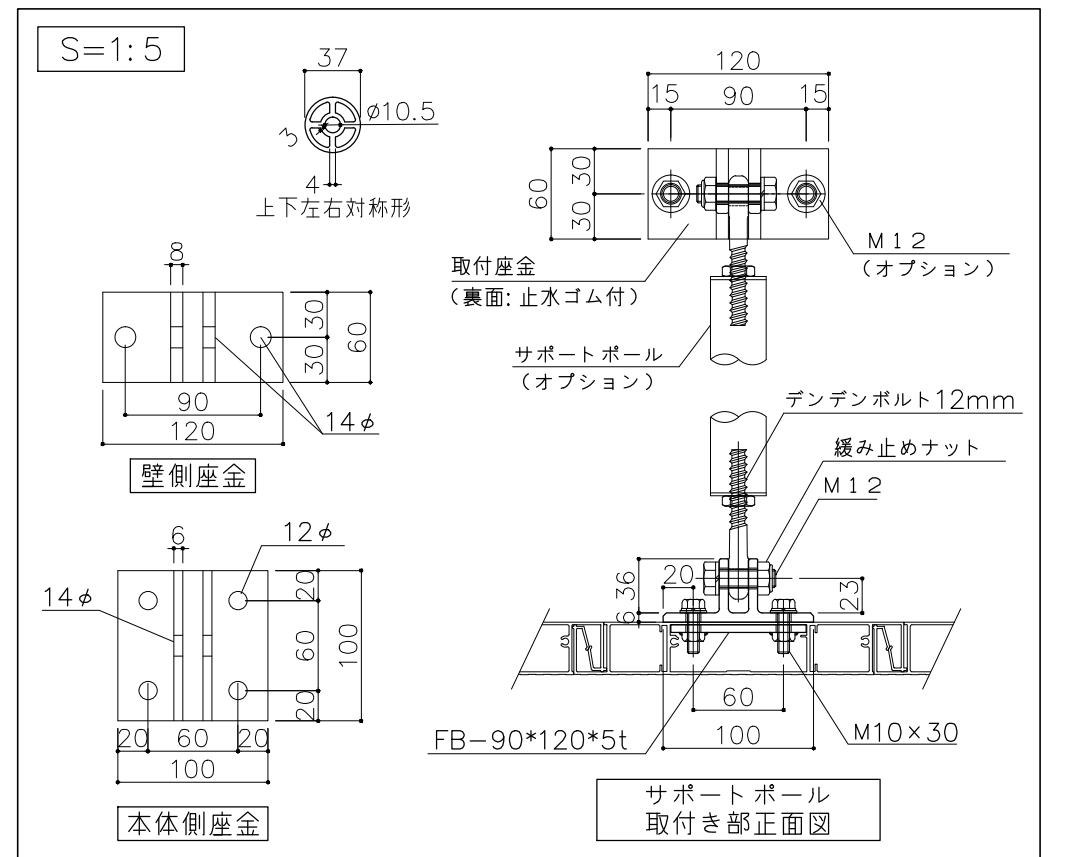

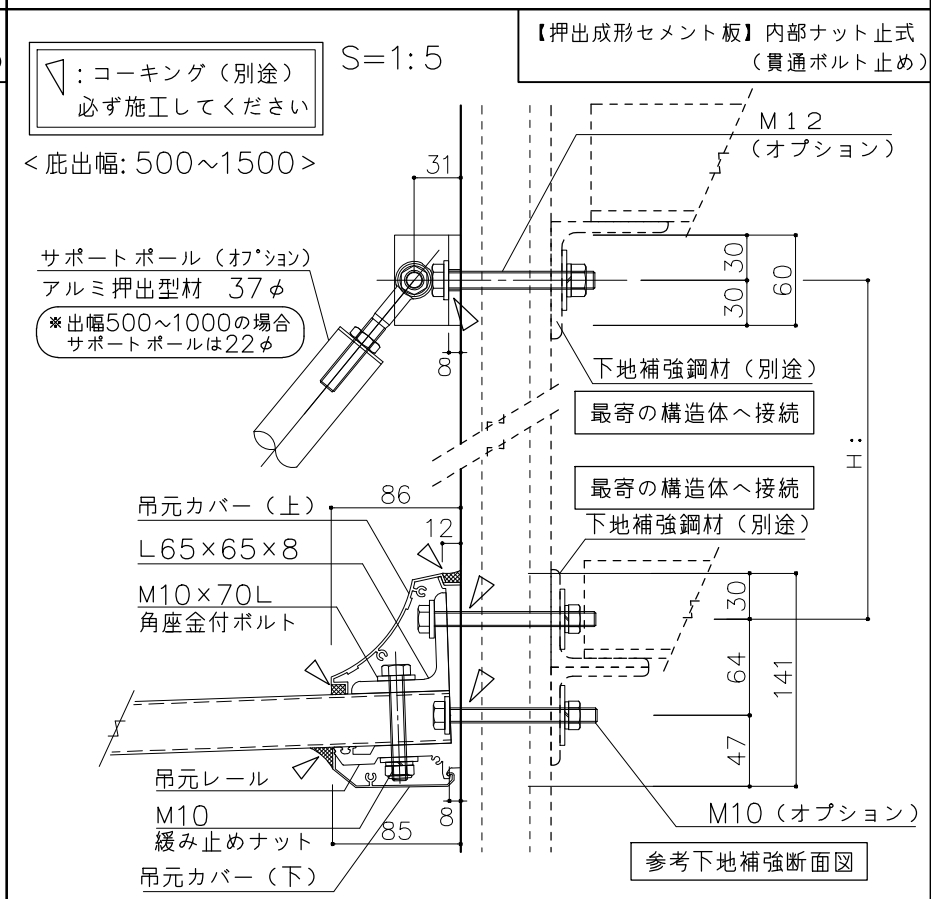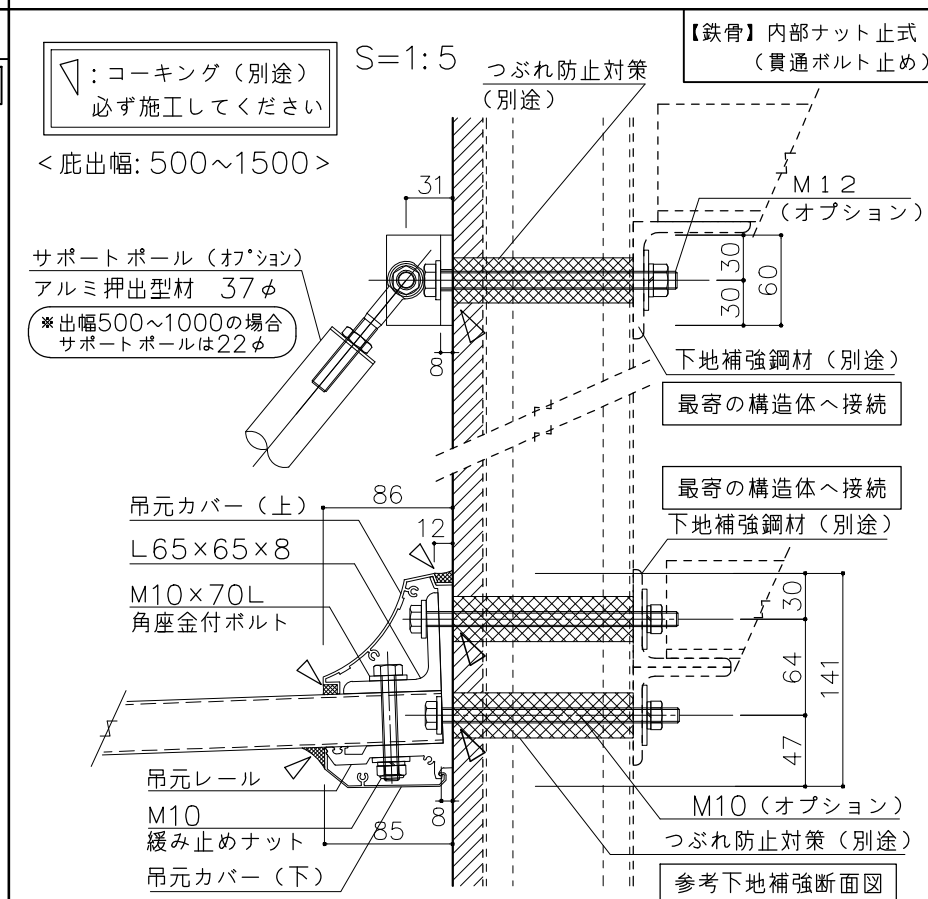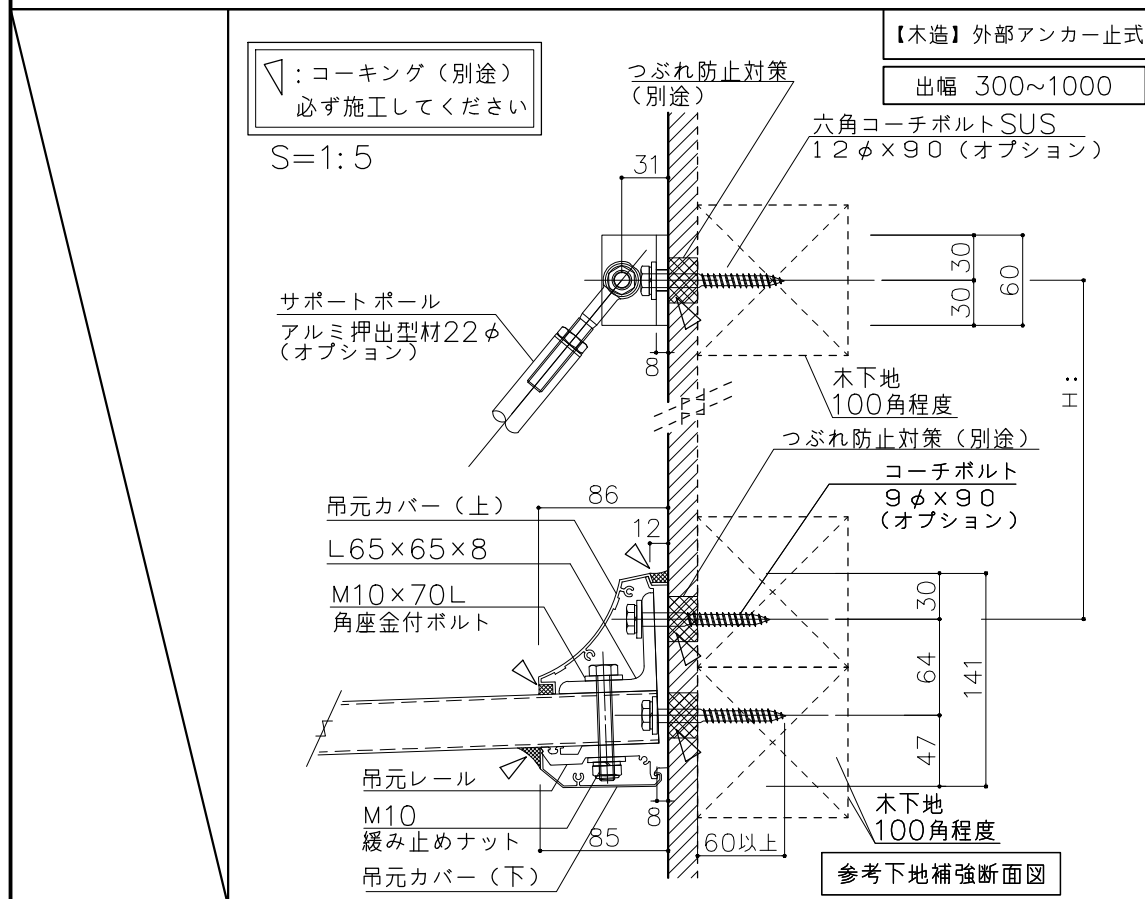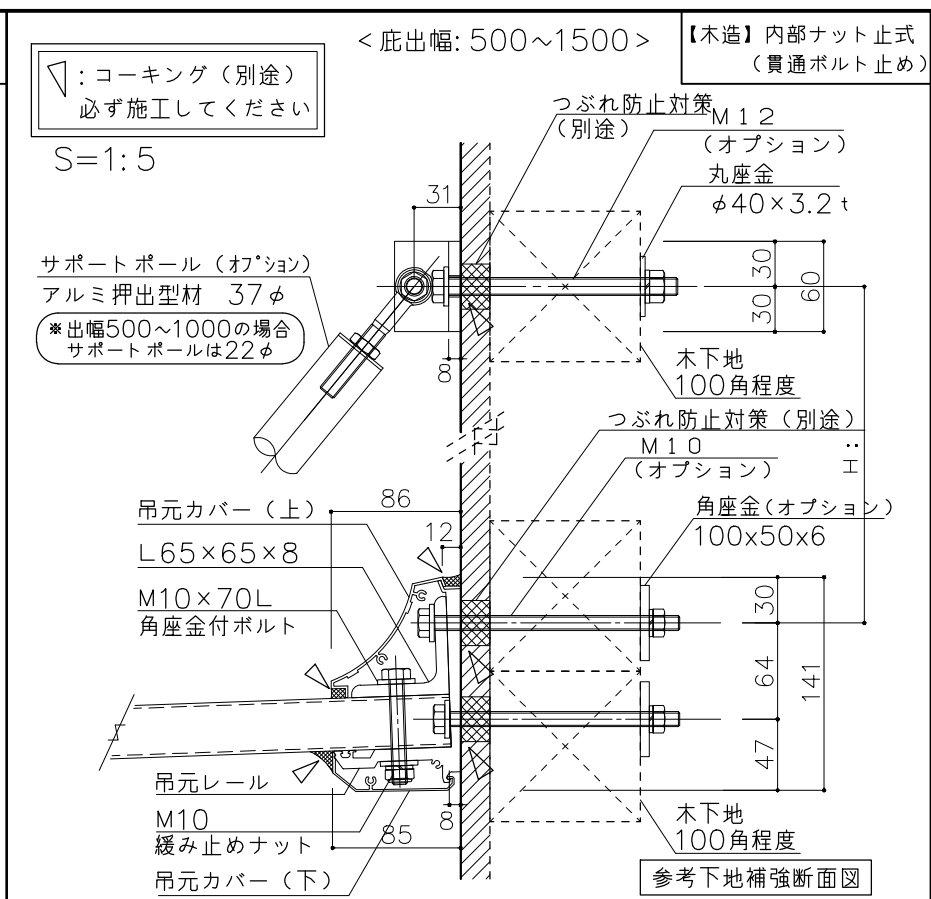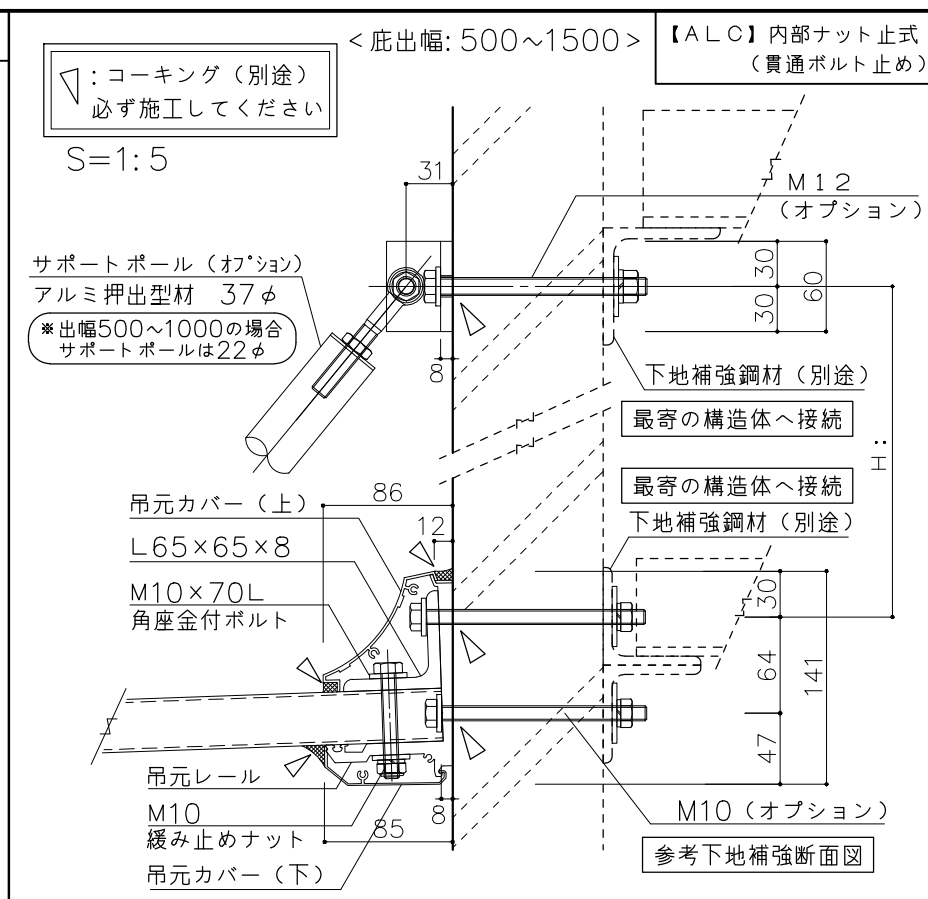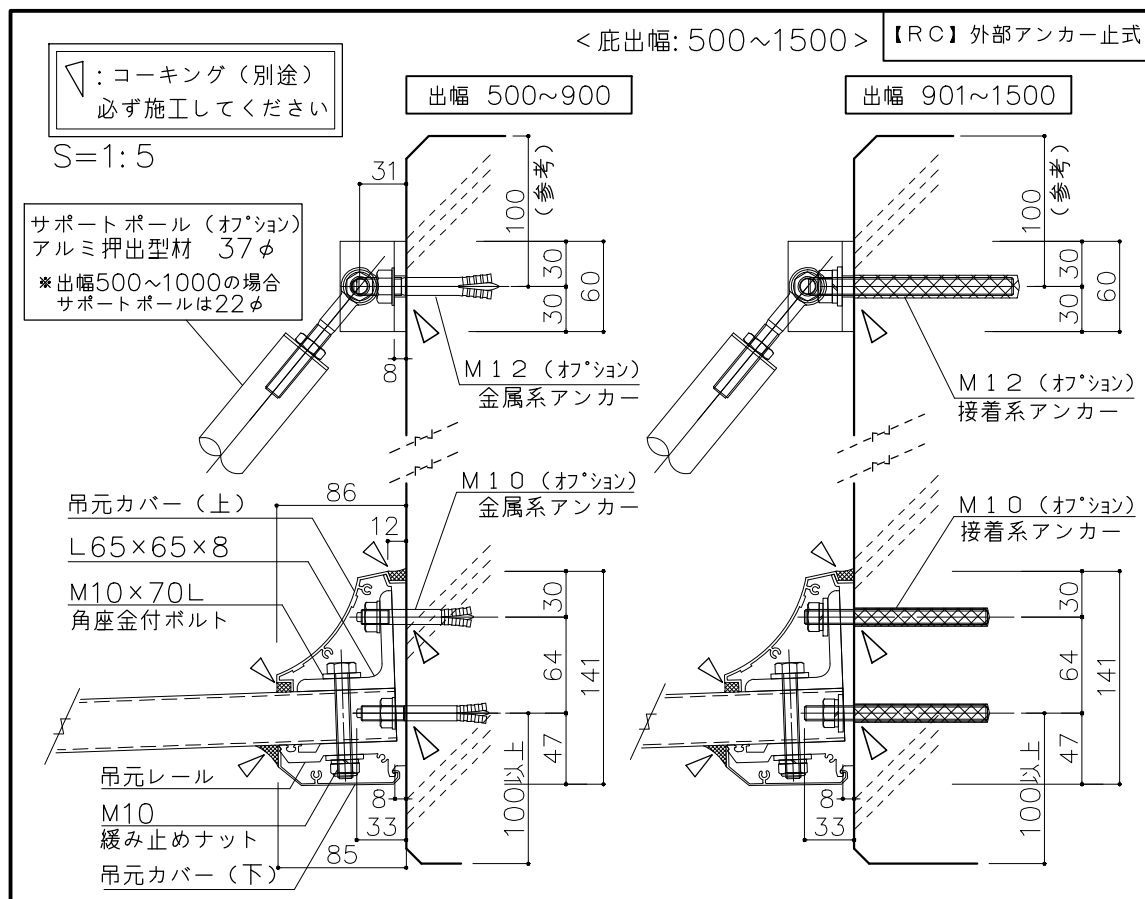

製品及び施工に
 に関するご注意

- ・仕上げ材および躯体の強度は、取付け前に外壁メーカー様にご確認ください。
- ・下地の強度不足等による躯体破損、事故等の損害についての責任は負いかねます。
- ・壁面の下地確認と補強対策は必ず行ってください。
- ・外壁材裏に空気層がある場合は、締付けにより外壁材が破損しないよう補強対策を行ってください。
- ・ボルト・ナットが緩む恐れがありますので、緩まないよう緩み止め対策を行ってください。

	ボール取付	ボール径	H:	ボール長
底出幅: 500~699	オブション	22φ	507	625
底出幅: 700~800	オブション	22φ	376	625
底出幅: 801~1000	オブション	22φ	558	900

	ポール取付	ポール径	H:	ポール長
底出幅: 1001~1300	オプション	37φ	558	900
底出幅: 1301~1500	オプション	37φ	682	1300