


A D 1 ボルトピッチ表
(出幅500~1500)


L:1300

底 L:1300		
取付け部品	M10	8 本
本体パネル	200パネル	6 枚
	50パネル	2 枚
サポート ポール		
取付け部品	M12	4 本
ポール	37φ, 22φ	2 本

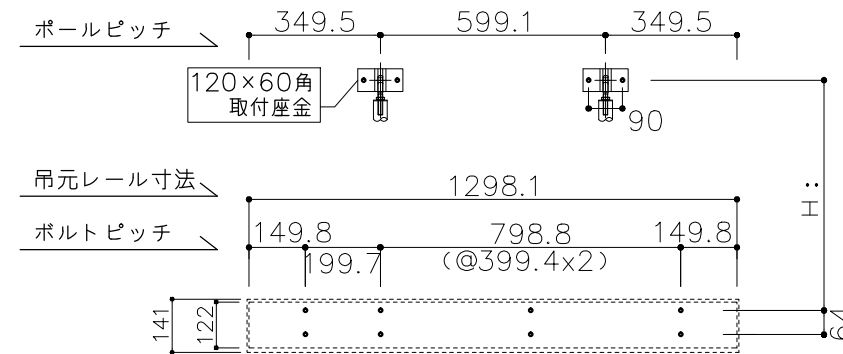


L: 1400

底 L:1400		
取付け部品	M10	8 本
本体パネル	200パネル	6 枚
	100パネル	2 枚
サポート ポール		
取付け部品	M12	4 本
ポール	37φ, 22φ	2 本

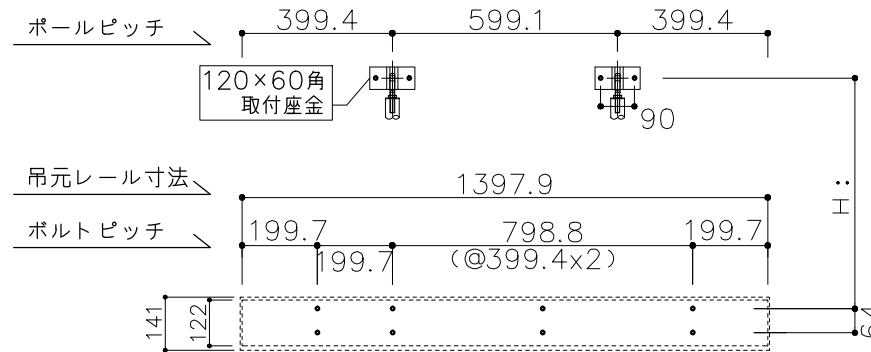


L:1500

底 L:1500		
取付け部品	M10	8 本
本体パネル	200パネル	7 枚
	50パネル	2 枚
サポート ポール		
取付け部品	M12	4 本
ポール	37φ, 22φ	2 本

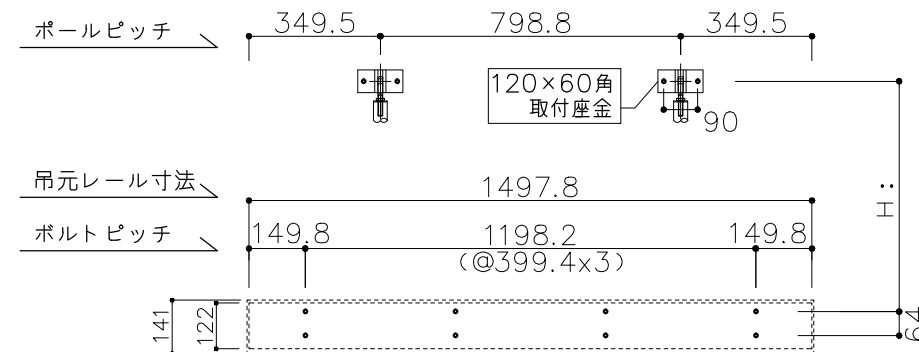

L:1600

底 L:1600		
取付け部品	M10	8 本
本体パネル	200パネル	7 枚
	100パネル	2 枚
サポート ポール		
取付け部品	M12	4 本
ポール	37φ, 22φ	2 本

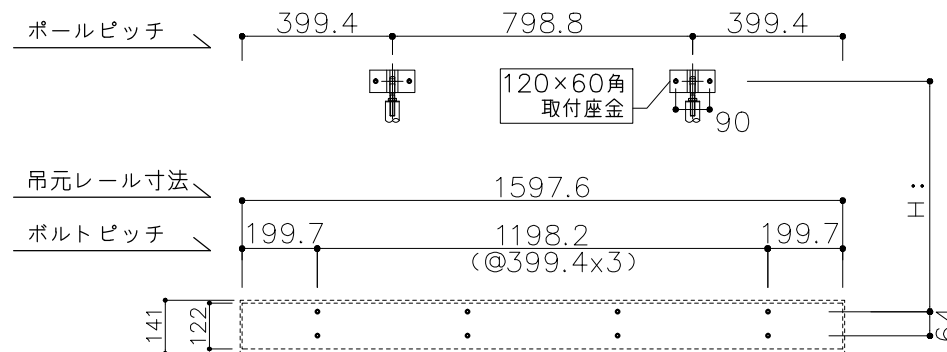

■ 注記

ポール取付高さ・
ピッチ変更の際は、
追加加工が必要に
なる場合があります
のでお問い合わせ
下さい

A D 1 出幅500~1000

【ポール径22φ,ポールピッチ1400以下】


	H :	ポール長
D: 500~699	507	625
D: 700~800	376	625
D: 801~1000	558	900

A D 1 出幅1001~1500

【ボール径37φ,ボールピッチ1400以下】

	H:	ポール長
D:1001~1300	558	900
D:1301~1500	682	1300


サポートポール
外壁取付き部正面図

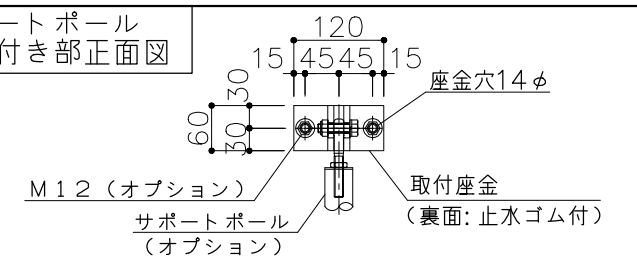

断面詳細図

S=1:5

▽ : コーキング (別途)
必ず施工してください

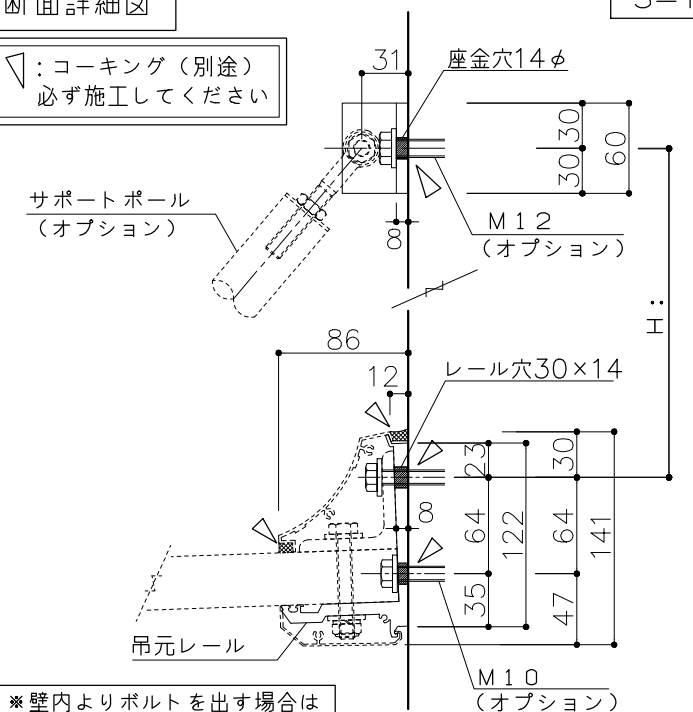

※壁内よりボルトを出す場合は
外壁仕上げより33mm以内

●製品及び施工に関するご注意●

- ・ 仕上材および躯体の強度は、取付け前に外壁メーカー様にご確認ください。
- ・ 下地の強度不足等による躯体破損、事故等の損害についての責任は負いかねます。
- ・ 壁面の下地確認と補強対策は必ず行ってください。
- ・ 外壁材裏に空気層がある場合は、締付けにより外壁材が破損しないよう補強対策を行ってください。
- ・ ボルト・ナットが緩む恐れがありますので、緩まないよう緩み止め対策を行ってください。



名古屋:052-916-0666 (Tel)
052-916-0667 (Fax)

本社:06-6765-9562 (Tel)
06-6765-9572 (Fax)

東京:03-5319-3066 (Tel)
03-5319-3067 (Fax)

21.04.01	作成。
----------	-----

品名 **アルファイン** 軽量ユニット **ひさし**

品番 AD 1 (D500~1500)
ボルトピッチ表 $S=1:20$ (A3)

工事名称	
------	--

2021.04.01	受
------------	---


總領

*2104000	図: **	担当 *	図番 2
----------	-------	------	------

A D 1 ボルトピッチ表
(出幅500~1500)

L:1700

底 L:1700		
取付け部品	M10	10 本
本体パネル	200パネル	8 枚
	50パネル	2 枚
サポートポール		
取付け部品	M12	4 本
ポール	37φ, 22φ	2 本

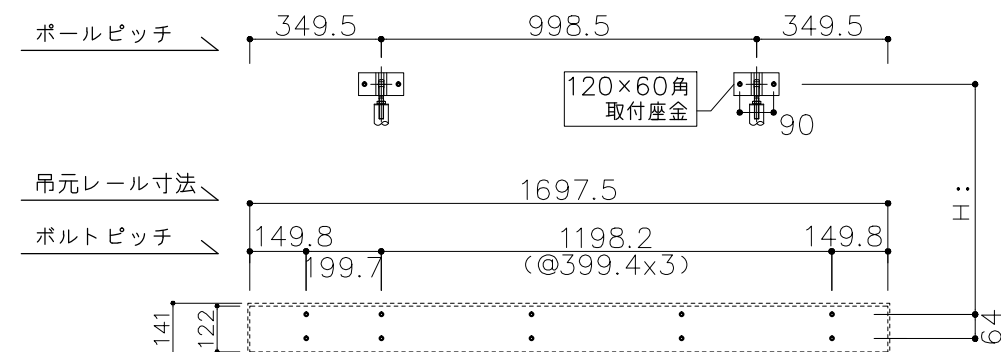


L: 1800

底 L:1800

取付け部品	M10	10 本
本体パネル	200パネル	8 枚
	100パネル	2 枚


サポート ボール

取付け部品	M12	4 本
ボール	37φ, 22φ	2 本

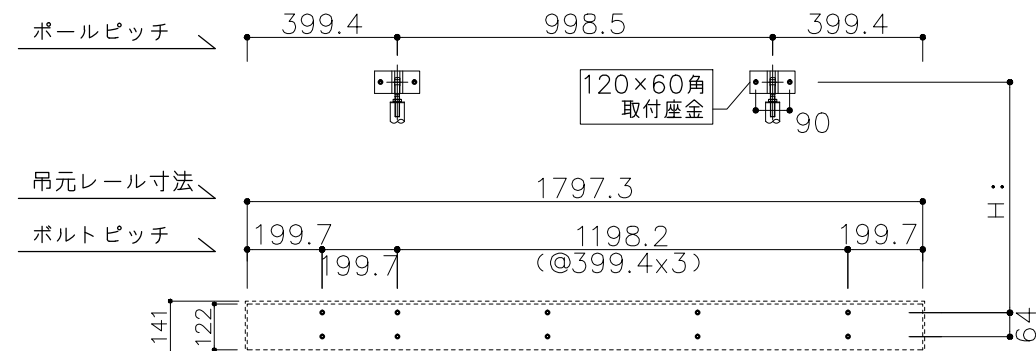


L:1900

底 L:1900		
取付け部品	M10	10 本
本体パネル	200パネル	9 枚
	50パネル	2 枚
サポートポール		
取付け部品	M12	4 本
ポール	37φ, 22φ	2 本

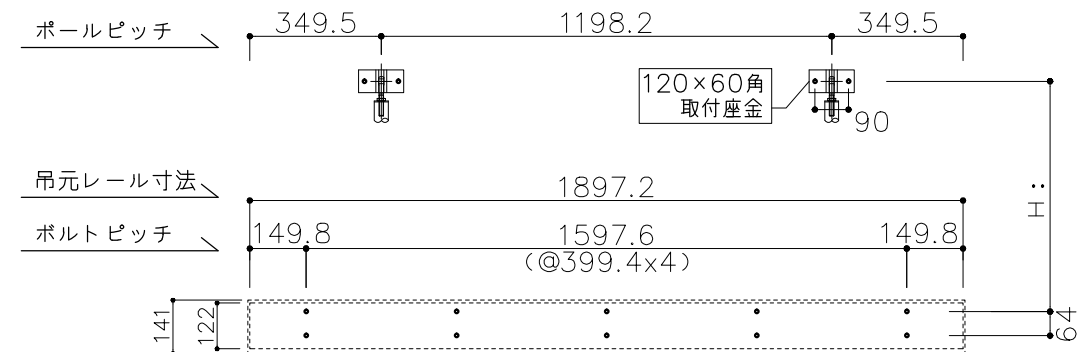

L: 2000

底 L: 2000		
取付け部品	M10	10 本
本体パネル	200パネル	9 枚
	100パネル	2 枚
サポートポール		
取付け部品	M12	4 本
ポール	37φ, 22φ	2 本

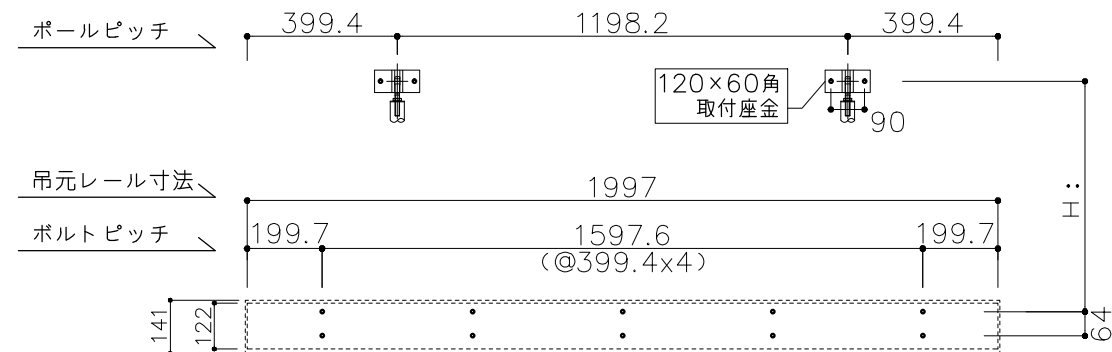

■ 注記

ポール取付高さ・
ピッチ変更の際は、
追加加工が必要に
なる場合があります
のでお問い合わせ
下さい

AD1 出幅500~1000

【ポール径22φ、ポールピッチ1400以下】


	H :	ポール長
D: 500~699	507	625
D: 700~800	376	625
D: 801~1000	558	900

A D 1 出幅1001~1500


【ポール径37φ,ポールピッチ1400以下】

	H:	ポール長
D:1001~1300	558	900
D:1301~1500	682	1300

サポ[○]ートポ[○]ール
外壁取付き部正面図

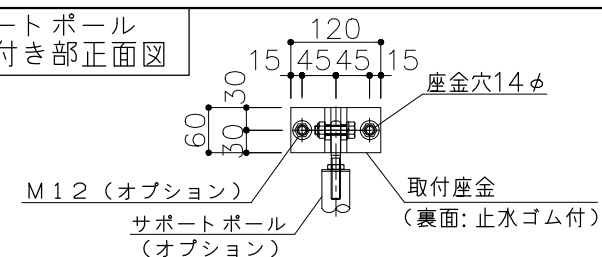

断面詳細図

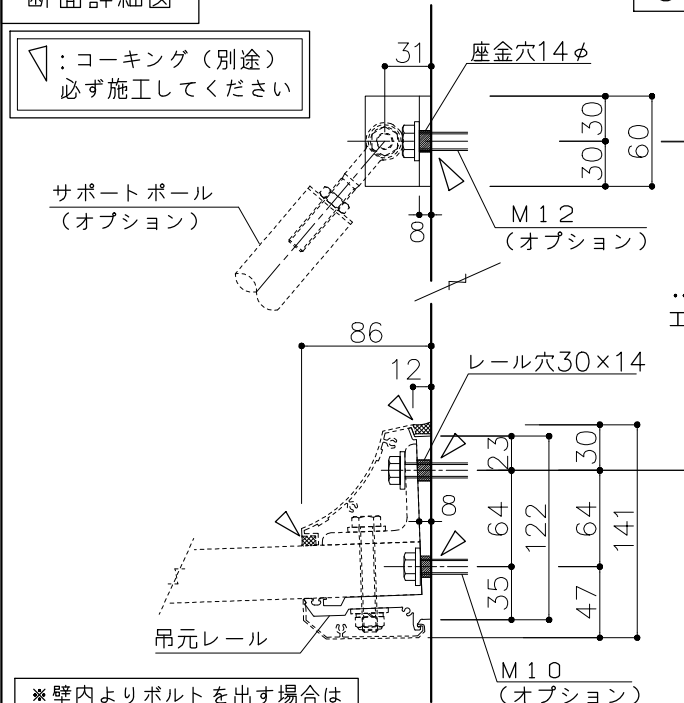 $S=1:5$ 

※壁内よりボルトを出す場合は
外壁仕上げより33mm以内

●製品及び施工に関するご注意●

- ・仕上げ材および躯体の強度は、取付け前に外壁メーカー様にご確認ください。
- ・下地の強度不足等による躯体破損、事故等の損害についての責任は負いかねます。
- ・壁面の下地確認と補強対策は必ず行ってください。
- ・外壁材裏に空気層がある場合は、締付けにより外壁材が破損しないよう補強対策を行ってください。
- ・ボルト・ナットが緩む恐れがありますので、緩まないよう緩み止め対策を行ってください。



名古屋:052-916-0666 (Tel)
052-916-0667 (Fax)

本社:06-6765-9562 (Tel)
06-6765-9572 (Fax)

東京:03-5319-3066 (Tel)
03-5319-3067 (Fax)

21.04.01	作成。
----------	-----

品名 **フルフイーン** 軽量ユニット **ひよし**

品番 AD 1 (D500~1500)
ボルトピッチ表 $S=1.20 (A3)$

工程名称	工程名称
------	------

2021.04.01


受領	
----	--

*2104000	図: **	担当 *	図番 3
----------	-------	------	------

A D 1 ボルトピッチ表
(出幅500~1500)

L: 2100

底 L: 2100		
取付け部品	M10	12 本
本体パネル	200パネル	10 枚
	50パネル	2 枚
サポート ボール		
取付け部品	M12	4 本
ボール	37φ, 22φ	2 本

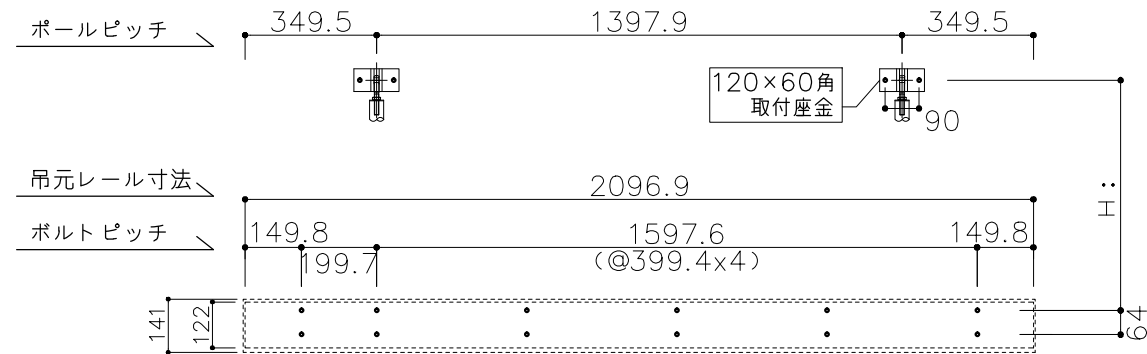


L: 2200

底 L: 2200

取付け部品	M10	12 本
本体パネル	200パネル	10 枚
	100パネル	2 枚

サポート ポール

取付け部品	M12	4 本
ポール	37φ, 22φ	2 本

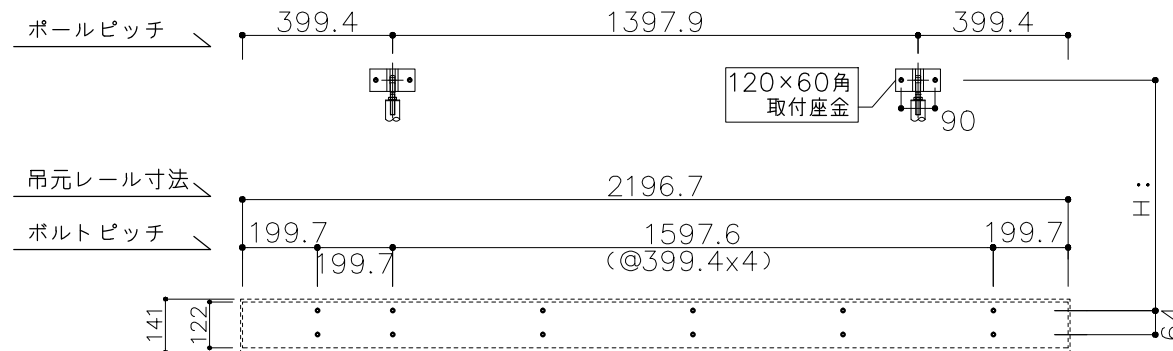


L: 2300

底 L: 2300

取付け部品	M10	12 本
本体パネル	200パネル	11 枚
	50パネル	2 枚

サポート ポール

取付け部品	M12	4 本
ポール	37φ, 22φ	2 本

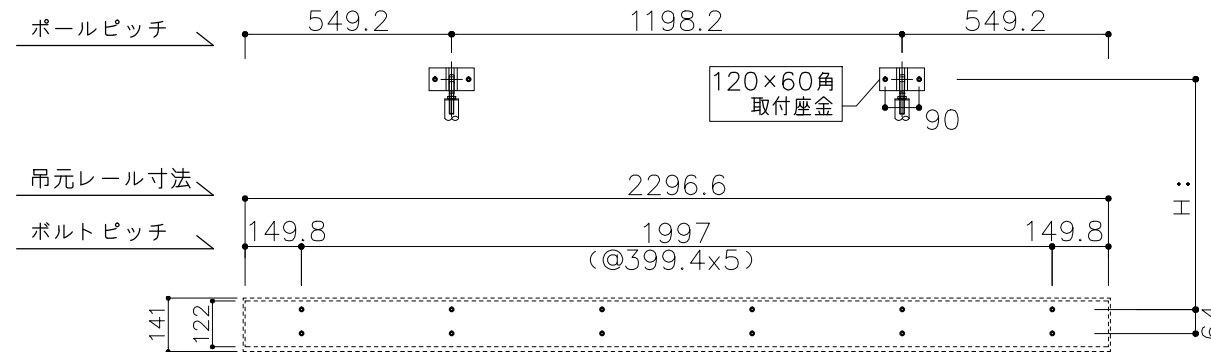


L: 2400

底 L: 2400

取付け部品	M10	12 本
本体パネル	200パネル	11 枚
	100パネル	2 枚

サポート ポール

取付け部品	M12	4 本
ポール	37φ, 22φ	2 本

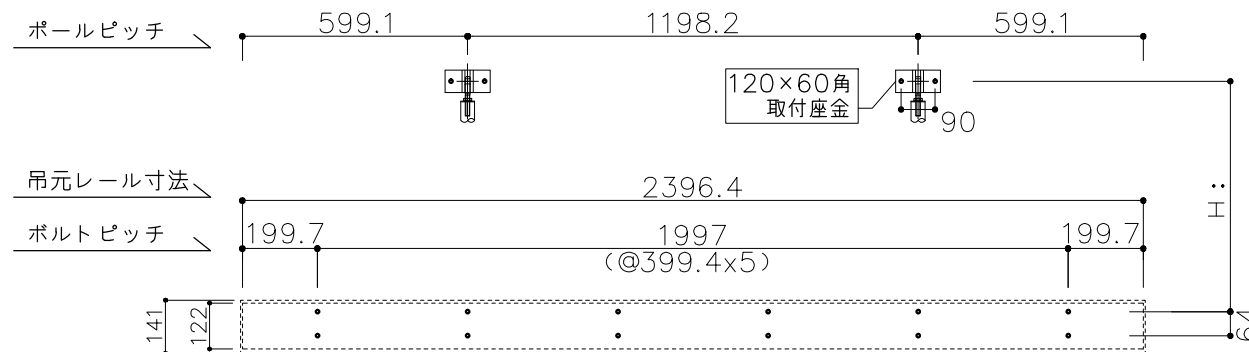

■ 注記

ポール取付高さ・
ピッチ変更の際は、
追加加工が必要に
なる場合があります
のでお問い合わせ
下さい

A D 1 出幅500~1000

【ポール径22φ,ポールピッチ1400以下】


	H :	ポール長
D: 500~699	507	625
D: 700~800	376	625
D: 801~1000	558	900

A D 1 出幅1001~1500

【ポール径37φ,ポールピッチ1400以下】

	H :	ポール長
D: 1001~1300	558	900
D: 1301~1500	682	1300


サポートポール
外壁取付き部正面図

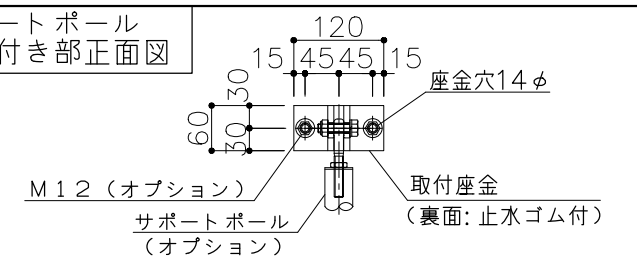

断面詳細図

S=1:5

▽ : コーキング (別途)
必ず施工してください

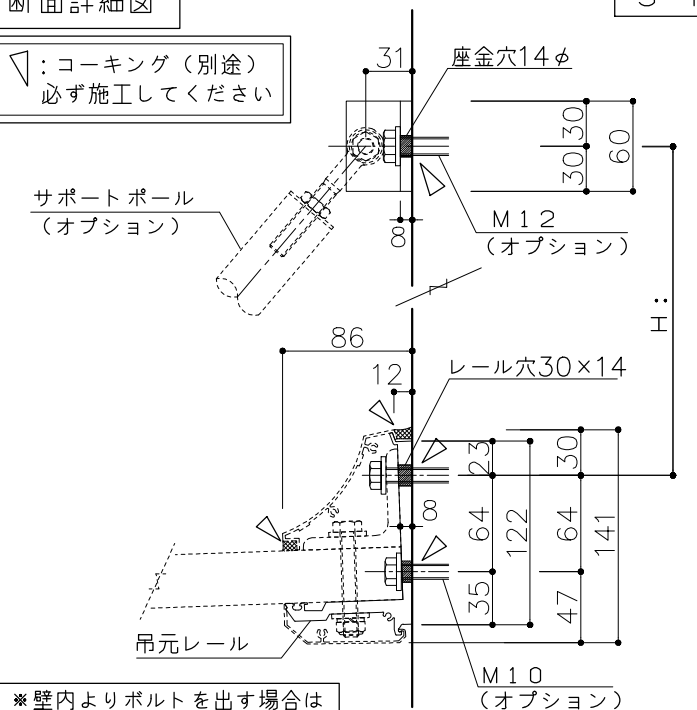

※壁内よりボルトを出す場合は
外壁仕上げより33mm以内

●製品及び施工に関するご注意●

- ・仕上材および躯体の強度は、取付け前に外壁メーカー様にご確認ください。
- ・下地の強度不足等による躯体破損、事故等の損害についての責任は負いかねます。
- ・壁面の下地確認と補強対策は必ず行ってください。
- ・外壁材裏に空気層がある場合は、締付けにより外壁材が破損しないよう補強対策を行ってください。
- ・ボルト・ナットが緩む恐れがありますので、緩まないよう緩み止め対策を行ってください。



名古屋:052-916-0666 (Tel)
052-916-0667 (Fax)

本社:06-6765-9562 (Tel)
06-6765-9572 (Fax)

東京:03-5319-3066 (Tel)
03-5319-3067 (Fax)

21.04.01	作成。
----------	-----

品名 **アルファイン®** 軽量ユニット **ひよし**

品番 AD 1 (D500~1500)
ボルトピッチ表 $S=1.20(A3)$

工程名称	工程名称
------	------

2021.04.01	受
------------	---

領

*2104000	図: **	担当 *	図番 4
----------	-------	------	------

A D 1 ボルトピッチ表
(出幅500~1500)


A D 1 出幅500~1000 【ボール径22φ,ボールピッチ1400以下】		
	H:	ボール長
D: 500~699	507	625
D: 700~800	376	625
D: 801~1000	558	900

A D 1 出幅1001~1500 【ボール径37φ,ボールピッチ1400以下】		
	H:	ボール長
D: 1001~1300	558	900
D: 1301~1500	682	1300

■注記

ポール取付高さ・
ピッチ変更の際は、
追加加工が必要に
なる場合があります
のでお問い合わせ
下さい

サポートポール
外壁取付部正面図

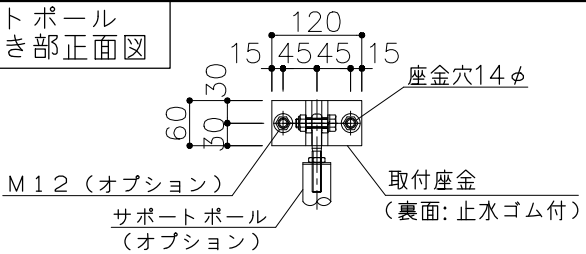


断面詳細図

S=1:5

▽: コーキング (別途)
必ず施工してください

サポートポール
(オプション)

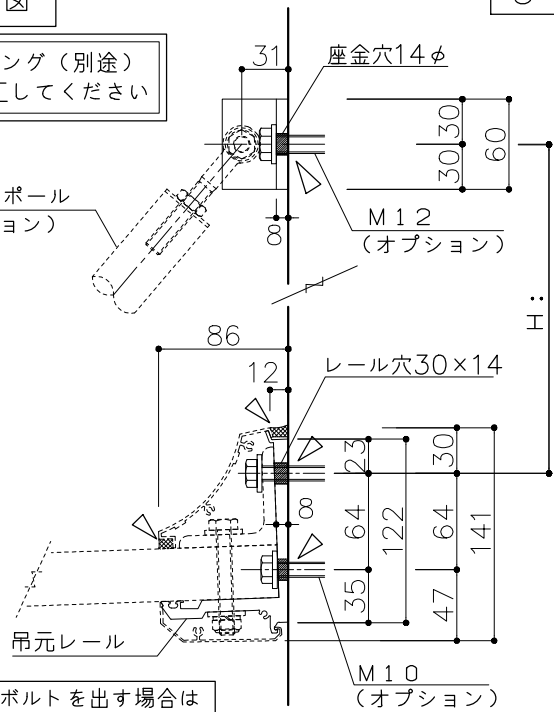


※壁内よりボルトを出す場合は
外壁仕上げより33mm以内

●製品及び施工に関するご注意●

- ・仕上げ材および躯体の強度は、取付け前に
外壁メーカー様にご確認ください。
- ・下地の強度不足等による躯体破損、事故等の
損害についての責任は負いかねます。
- ・壁面の下地確認と補強対策は必ず行ってください。
- ・外壁材裏に空気層がある場合は、締付けにより
外壁材が破損しないよう補強対策を行ってください。
- ・ボルト・ナットが緩む恐れがありますので、
緩まないよう緩み止め対策を行ってください。

L: 2900

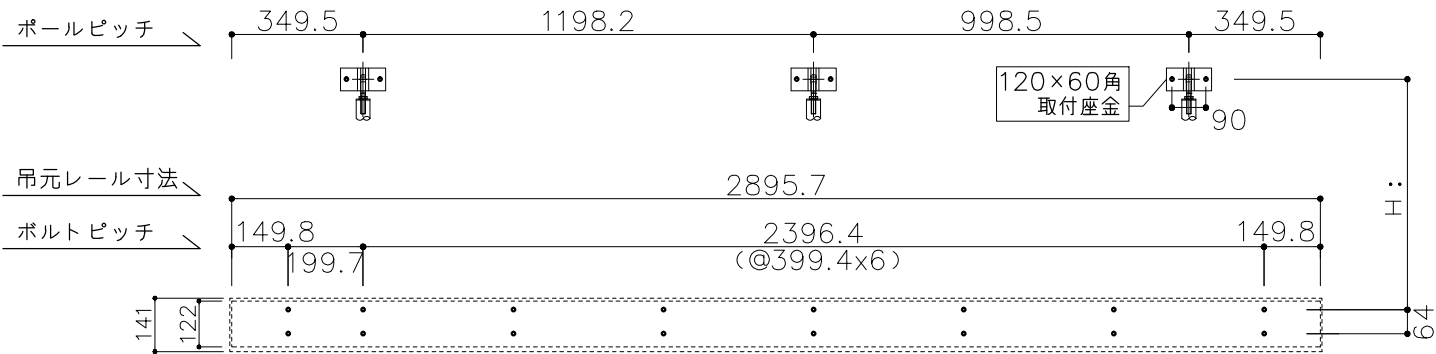


底 L: 2900

取付け部品	M10	16 本
本体パネル	200パネル	14 枚
	50パネル	2 枚

サポートポール

取付け部品	M12	6 本
ポール	37φ, 22φ	3 本

L: 3000

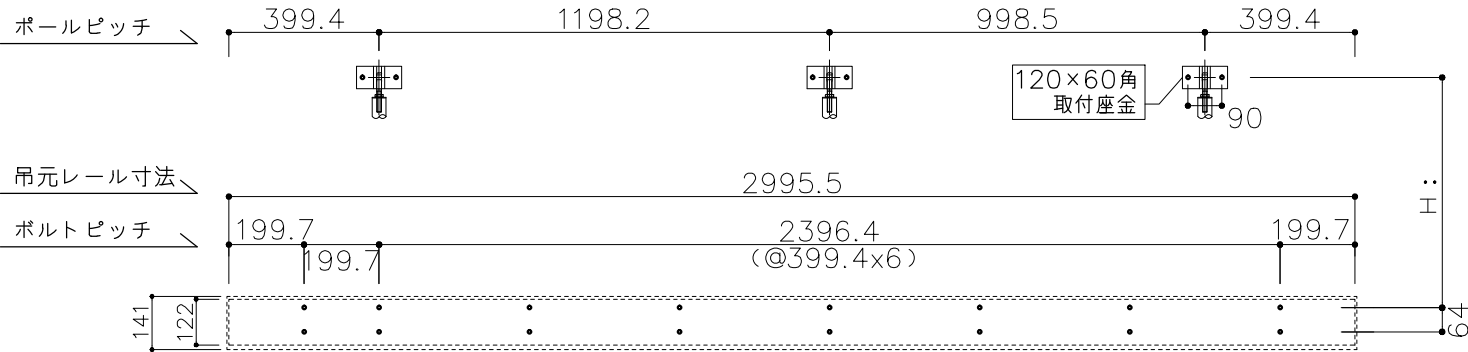


底 L: 3000

取付け部品	M10	16 本
本体パネル	200パネル	14 枚
	100パネル	2 枚

サポートポール

取付け部品	M12	6 本
ポール	37φ, 22φ	3 本

L: 3100

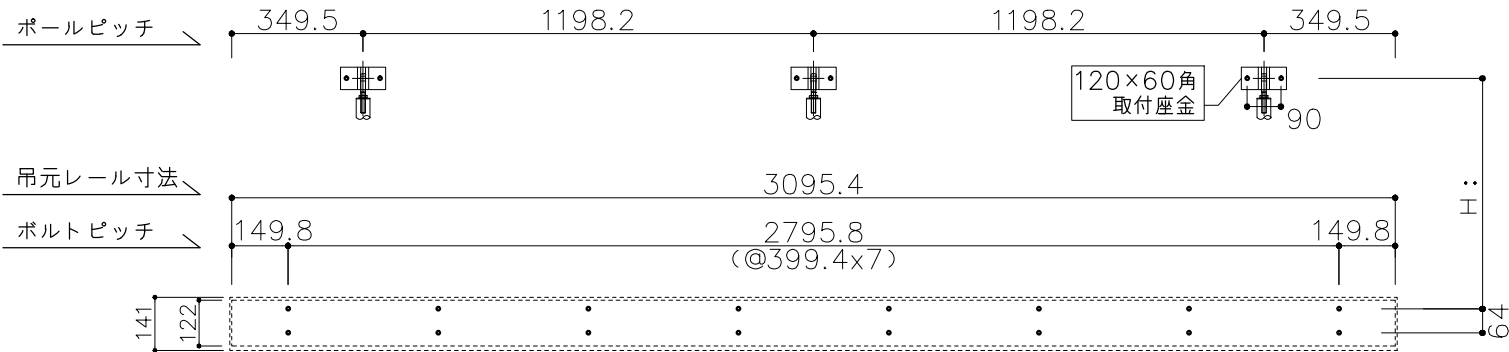


底 L: 3100

取付け部品	M10	16 本
本体パネル	200パネル	15 枚
	50パネル	2 枚

サポートポール

取付け部品	M12	6 本
ポール	37φ, 22φ	3 本

L: 3200

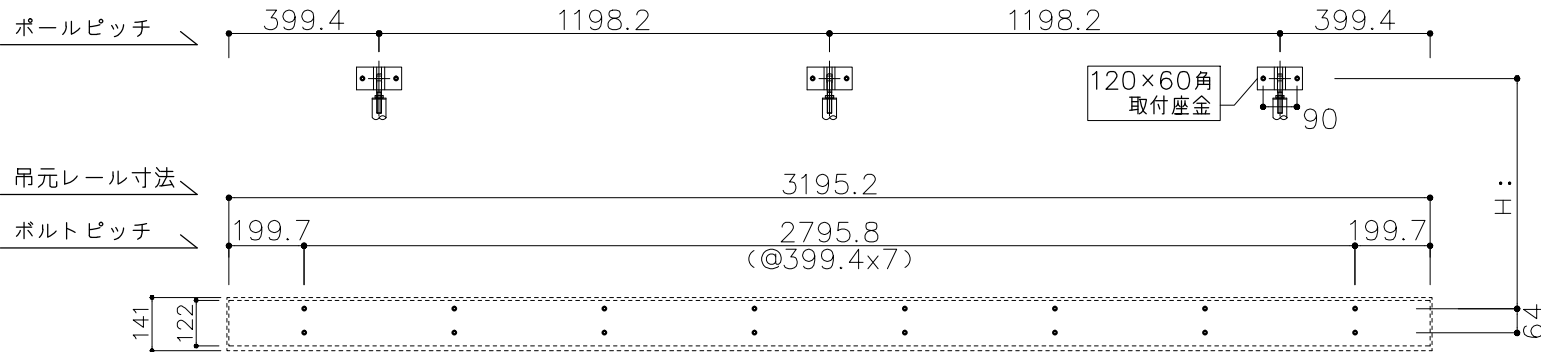

底 L: 3200

取付け部品	M10	16 本
本体パネル	200パネル	15 枚
	100パネル	2 枚

サポートポール

取付け部品	M12	6 本
ポール	37φ, 22φ	3 本



名古屋: 052-916-0666 (Tel)
052-916-0667 (Fax)

本社: 06-6765-9562 (Tel)
06-6765-9572 (Fax)

東京: 03-5319-3066 (Tel)
03-5319-3067 (Fax)

21.04.01 作成。

品名 **アルファイト** 電線ユニット

品番 **A D 1 (D500~1500)**
ボルトピッチ表 S=1:20 (A3)

工事名称 2021.04.01 受領

*2104000 図: ** 担当 * 図番 6

A D 1 ボルトピッチ表
(出幅500~1500)


L: 3300

底 L: 3300

取付け部品	M10	18 本
本体パネル	200パネル	16 枚
	50パネル	2 枚

サポート ポール

取付け部品	M12	6 本
ポール	37φ, 22φ	3 本

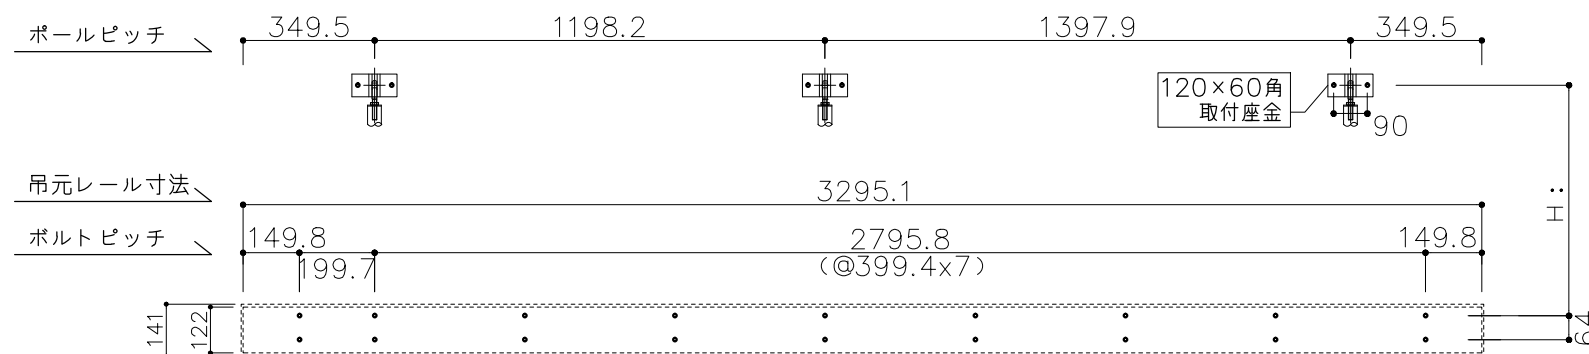


L: 3400

底 L: 3400

取付け部品	M10	18 本
本体パネル	200パネル	16 枚
	100パネル	2 枚

サポートポール

取付け部品	M12	6 本
ポール	37φ, 22φ	3 本

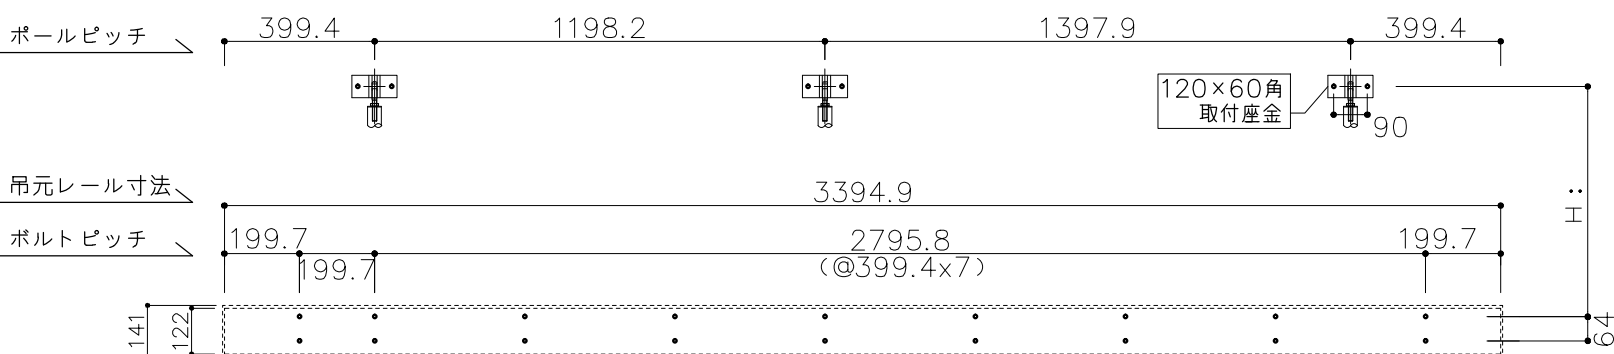


L: 3500

底 L: 3500

取付け部品	M10	18 本
本体パネル	200パネル	17 枚
	50パネル	2 枚

サポート ボール

取付け部品	M12	6 本
ボール	37φ, 22φ	3 本

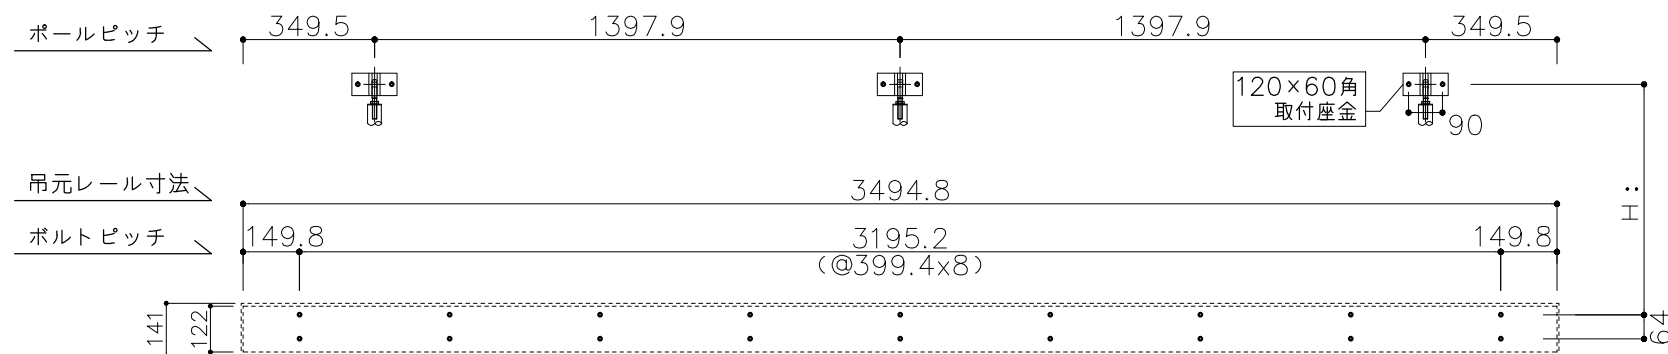


L: 3600

底 L: 3600

取付け部品	M10	18 本
本体パネル	200パネル	17 枚
	100パネル	2 枚

サポート ポール

取付け部品	M12	6 本
ポール	37φ, 22φ	3 本

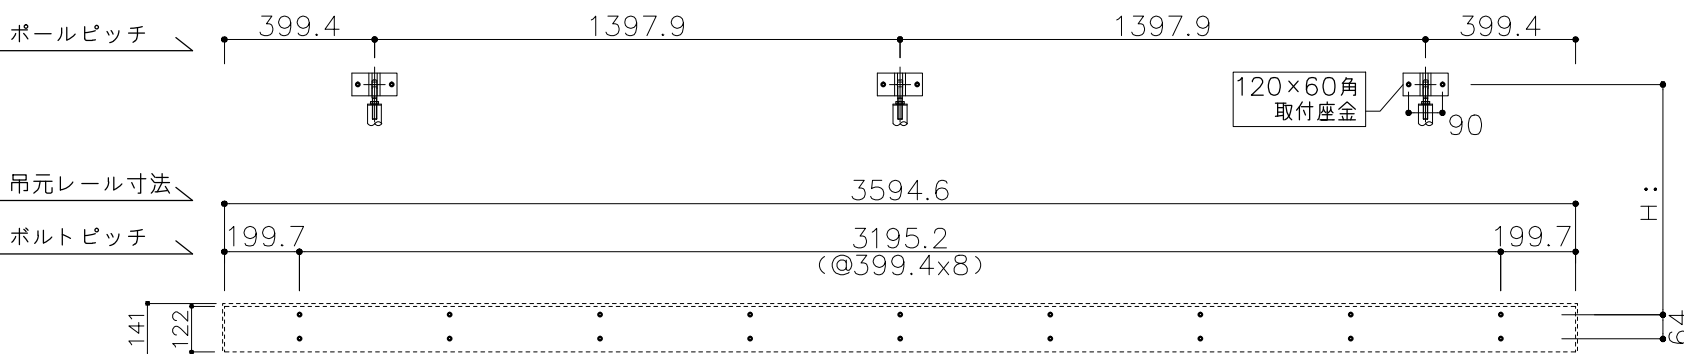

■ 注記

ポール取付高さ・
ピッチ変更の際は、
追加加工が必要に
なる場合があります
のでお問い合わせ
下さい

AD1 出幅500~1000

【ポール径22φ、ポールピッチ1400以下】


	H :	ポール長
D: 500~699	507	625
D: 700~800	376	625
D: 801~1000	558	900

A D 1 出幅1001~1500


【ポール径37φ,ポールピッチ1400以下】

	H:	ポール長
D:1001~1300	558	900
D:1301~1500	682	1300

サポ^oートポ^oール
外壁取付き部正面図

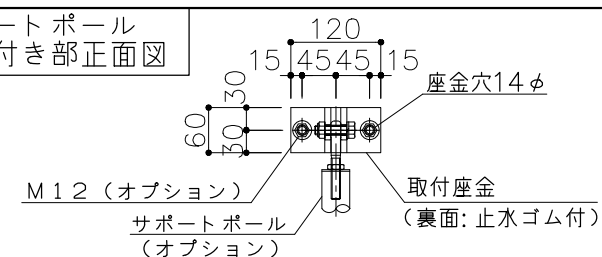

断面詳細図

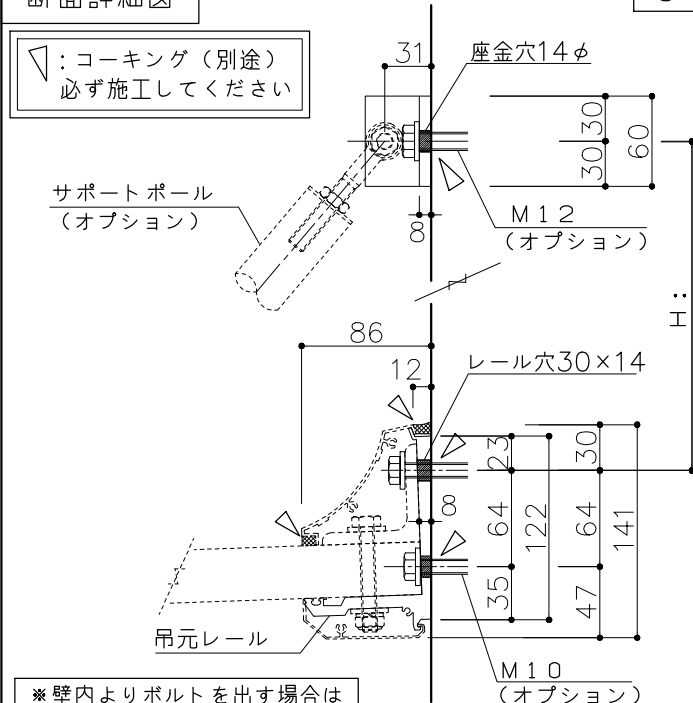 $S=1:5$ 

※壁内よりボルトを出す場合は
外壁仕上げより33mm以内

●製品及び施工に関するご注意●

- ・仕上げ材および躯体の強度は、取付け前に外壁メーカー様にご確認ください。
- ・下地の強度不足等による躯体破損、事故等の損害についての責任は負いかねます。
- ・壁面の下地確認と補強対策は必ず行ってください。
- ・外壁材裏に空気層がある場合は、締付けにより外壁材が破損しないよう補強対策を行ってください。
- ・ボルト・ナットが緩む恐れがありますので、緩まないよう緩み止め対策を行ってください。



名古屋:052-916-0666 (Tel)
052-916-0667 (Fax)

本社:06-6765-9562 (Tel)
06-6765-9572 (Fax)

東京:03-5319-3066 (Tel)
03-5319-3067 (Fax)

21.04.01	作成。
----------	-----

品名 **フルフイーン®** 軽量ユニット **ひよし**

品番 AD 1 (D500~1500)
ボルトピッチ表 $S=1.20 (A3)$

工程名称	工程名称
------	------

2021.04.01

受領	
----	--

*2104000	図: **	担当 *	図番 7
----------	-------	------	------

A D 1 ボルトピッチ表
(出幅500~1500)

A D 1 出幅500~1000
【ボール径22φ,ボールピッチ1400以下】

	H:	ボール長
D: 500~699	507	625
D: 700~800	376	625
D: 801~1000	558	900


A D 1 出幅1001~1500
【ボール径37φ,ボールピッチ1400以下】

	H:	ボール長
D: 1001~1300	558	900
D: 1301~1500	682	1300

■注記

ポール取付高さ・
ピッチ変更の際は、
追加加工が必要に
なる場合があります
のでお問い合わせ
下さい

サポートポール
外壁取付部正面図

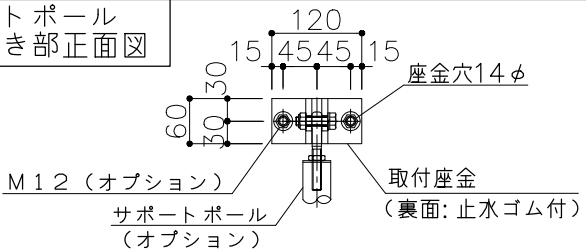


断面詳細図

S=1:5

▽: コーキング (別途)
必ず施工してください

サポートポール
(オプション)

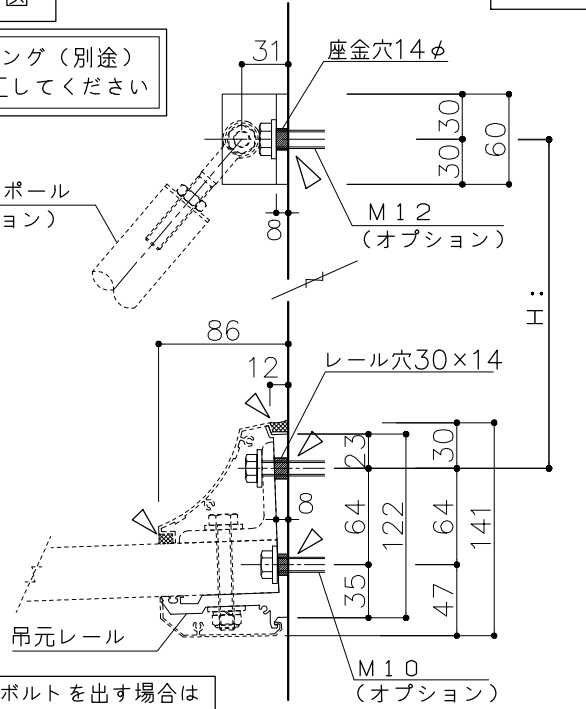


※壁内よりボルトを出す場合は
外壁仕上げより33mm以内

●製品及び施工に関するご注意●

- ・仕上げ材および躯体の強度は、取付け前に
外壁メーカー様にご確認ください。
- ・下地の強度不足等による躯体破損、事故等の
損害についての責任は負いかねます。
- ・壁面の下地確認と補強対策は必ず行ってください。
- ・外壁材裏に空気層がある場合は、締付けにより
外壁材が破損しないよう補強対策を行ってください。
- ・ボルト・ナットが緩む恐れがありますので、
緩まないよう緩み止め対策を行ってください。

L: 3700

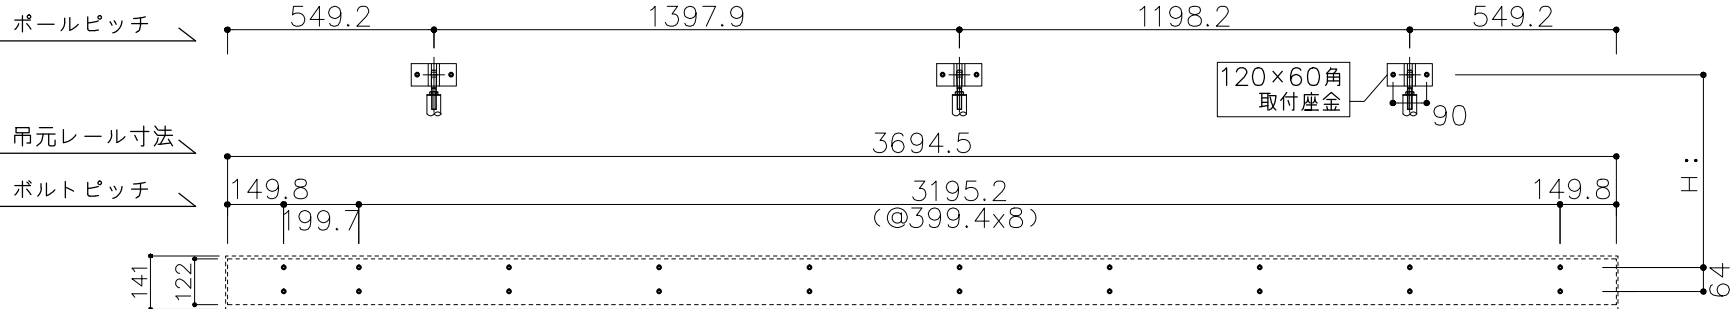


底 L: 3700

取付け部品	M10	20 本
本体パネル	200パネル	18 枚
	50パネル	2 枚

サポートポール

取付け部品	M12	6 本
ポール	37φ, 22φ	3 本

L: 3800

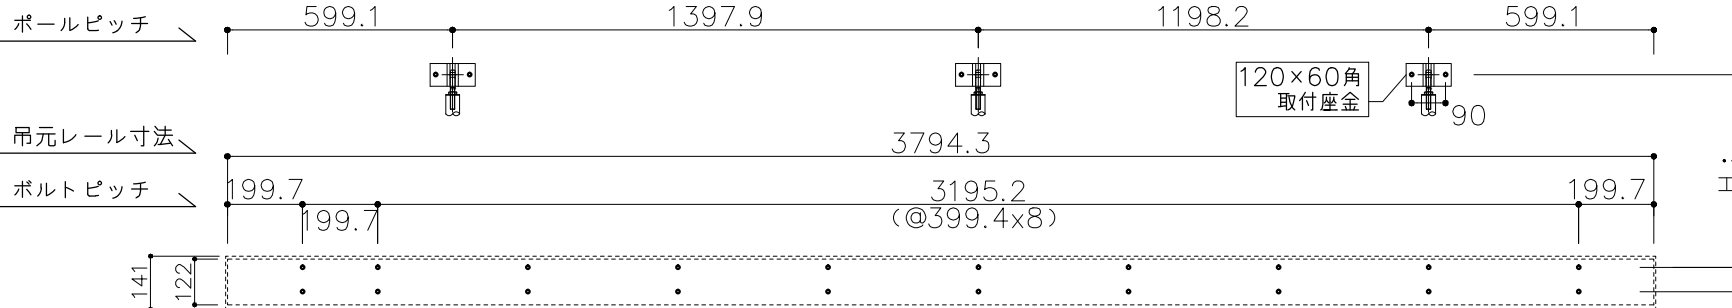


底 L: 3800

取付け部品	M10	20 本
本体パネル	200パネル	18 枚
	100パネル	2 枚

サポートポール

取付け部品	M12	6 本
ポール	37φ, 22φ	3 本

L: 3900

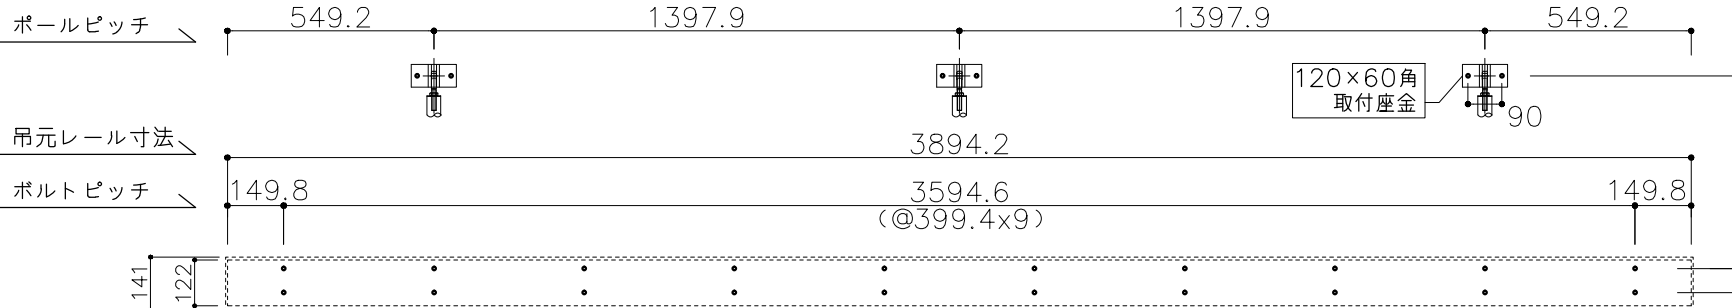


底 L: 3900

取付け部品	M10	20 本
本体パネル	200パネル	19 枚
	50パネル	2 枚

サポートポール

取付け部品	M12	6 本
ポール	37φ, 22φ	3 本

L: 4000

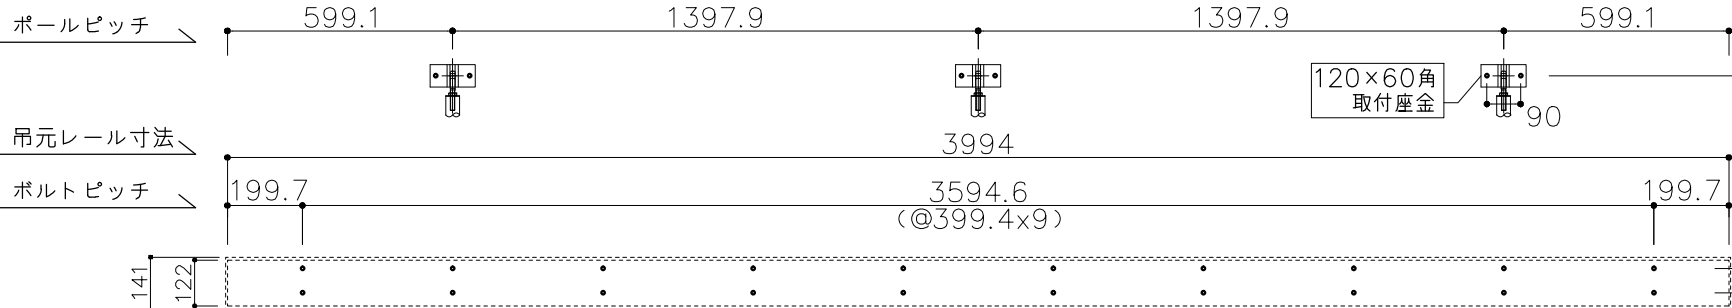

底 L: 4000

取付け部品	M10	20 本
本体パネル	200パネル	19 枚
	100パネル	2 枚

サポートポール

取付け部品	M12	6 本
ポール	37φ, 22φ	3 本



名古屋: 052-916-0666 (Tel)
052-916-0667 (Fax)

本社: 06-6765-9562 (Tel)
06-6765-9572 (Fax)

東京: 03-5319-3066 (Tel)
03-5319-3067 (Fax)

21.04.01 作成。

品名

アルファイト 電機ユニット

品番

A D 1 (D500~1500)
ボルトピッチ表 S=1:20 (A3)

工事名称

—

2021.04.01

受領

*2104000

図: **

担当 *

図番

8