


AD2-2 出幅1001~2000

AD2-2 出幅1001~2000【ポール径37φ,ポールピッチ1400以下】


	d1 :	H :	ポール長	先端部	結合強化ビス
D:1001~1300	700	558	900	Sタイプ ※T・G・Nはオプション	不要
D:1301~1500	1100	682	1300	Sタイプ ※T・G・Nはオプション	不要
D:1501~2000	1100	682	1300	G・Nタイプ	必要

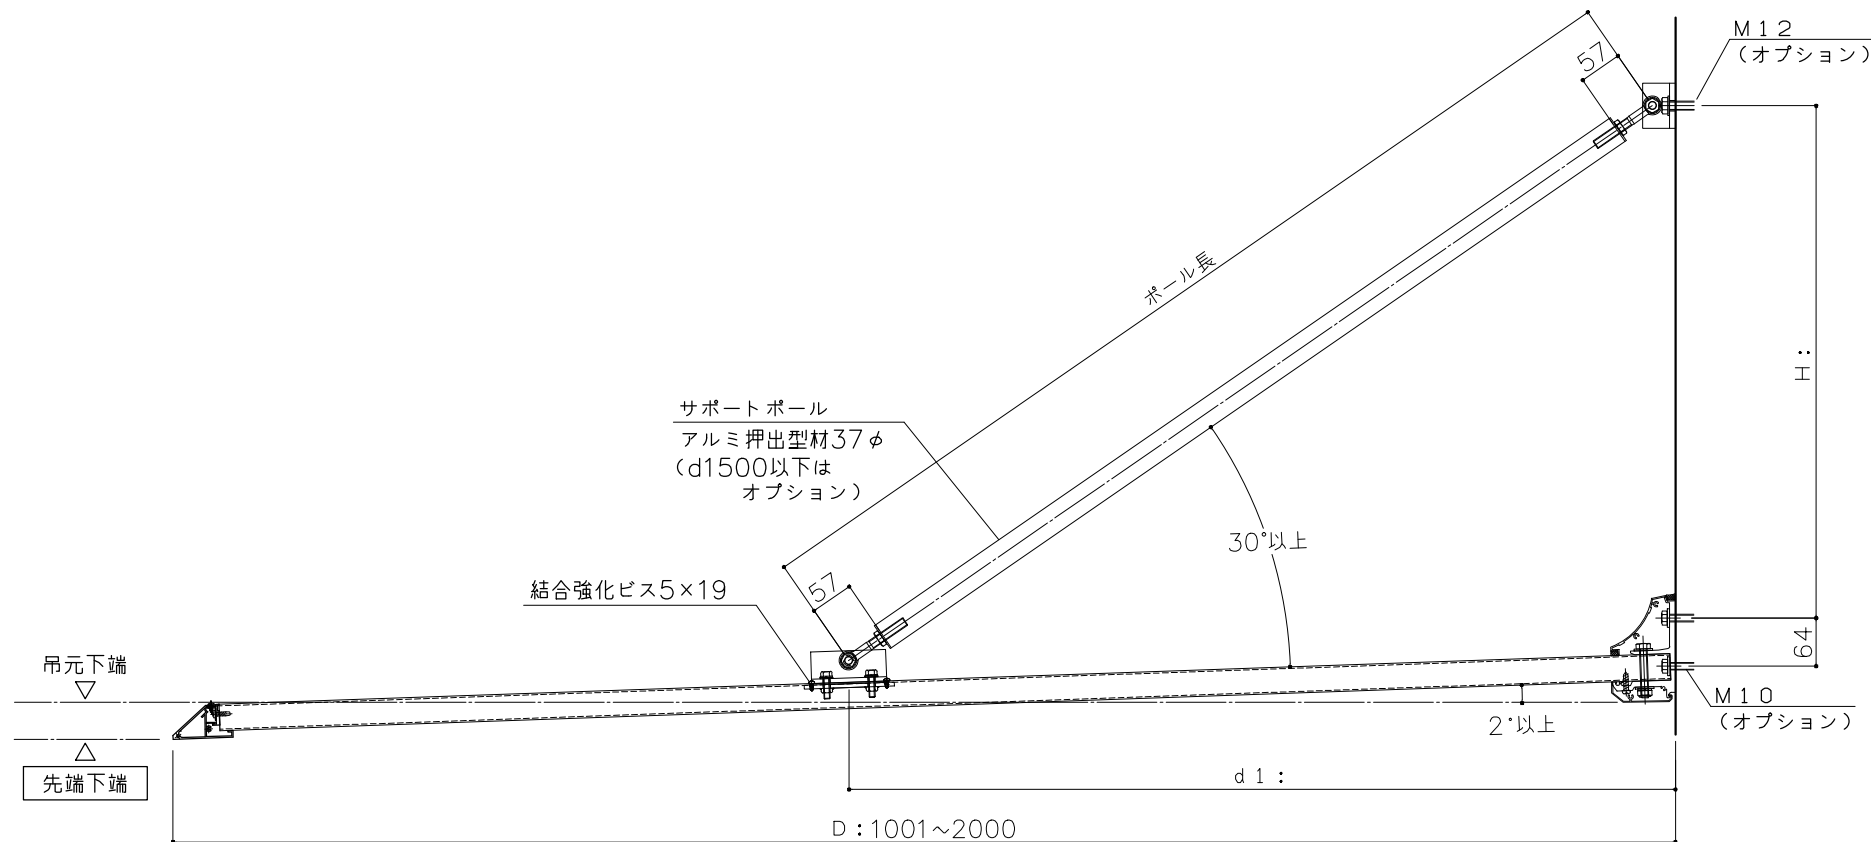













断面图 S=1:10

ボール角度30°の場合


出 幅	H :
D:1001~1300	376
D:1301~2000	612

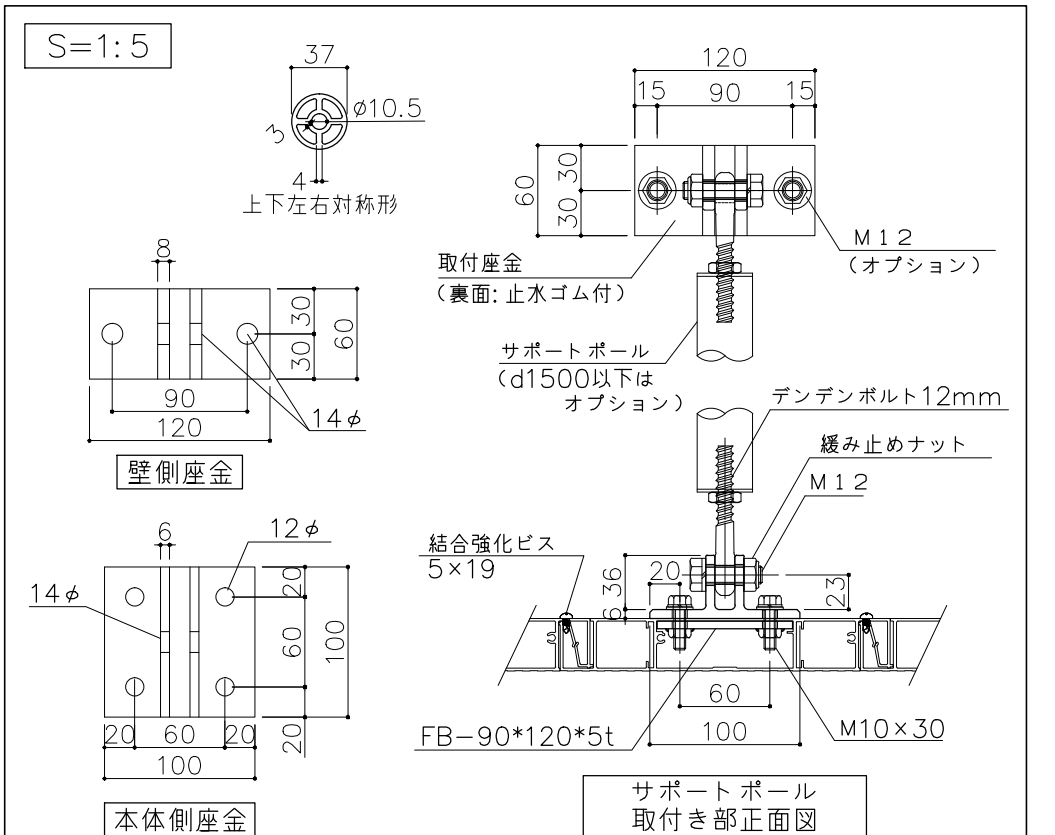


- | | | | |
|--|------------------------------------|---------------------------------------|--|
| <p>●A D 2-2 S
先端化粧材
※出幅1501以上は不可</p> | <p>●A D 2-2 G (オプション)
先端トイ</p> | <p>●A D 2-2 N (オプション)
先端化粧トイ無</p> | <p>●A D 2-2 T (オプション)
先端化粧トイ付
※出幅1501以上は不可</p> |
|--|------------------------------------|---------------------------------------|--|

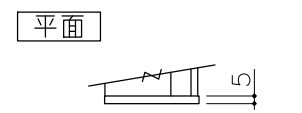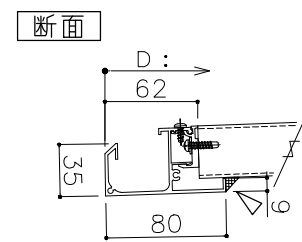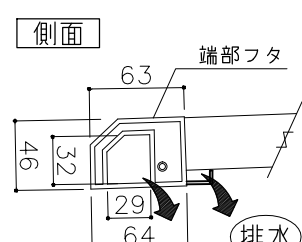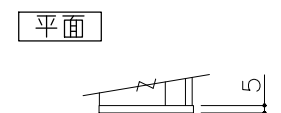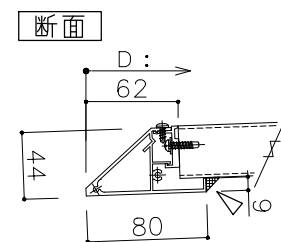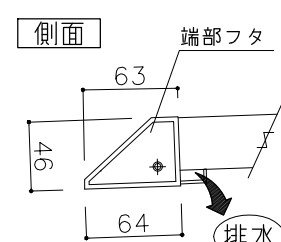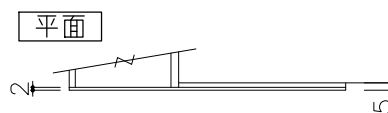
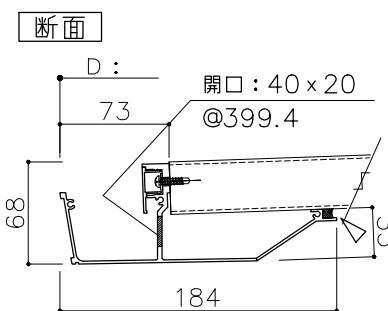
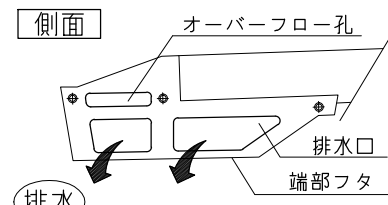
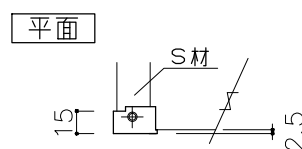
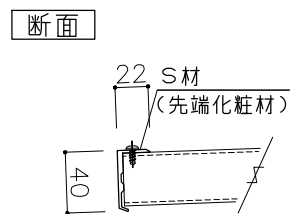
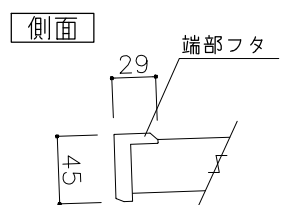


▽ : コーキング (別途)
必ず施工してください

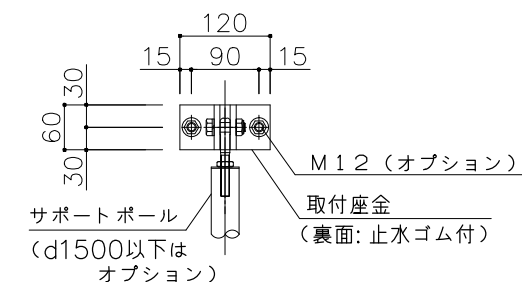

サポートポール
外壁取付き部正面図
S=1:10

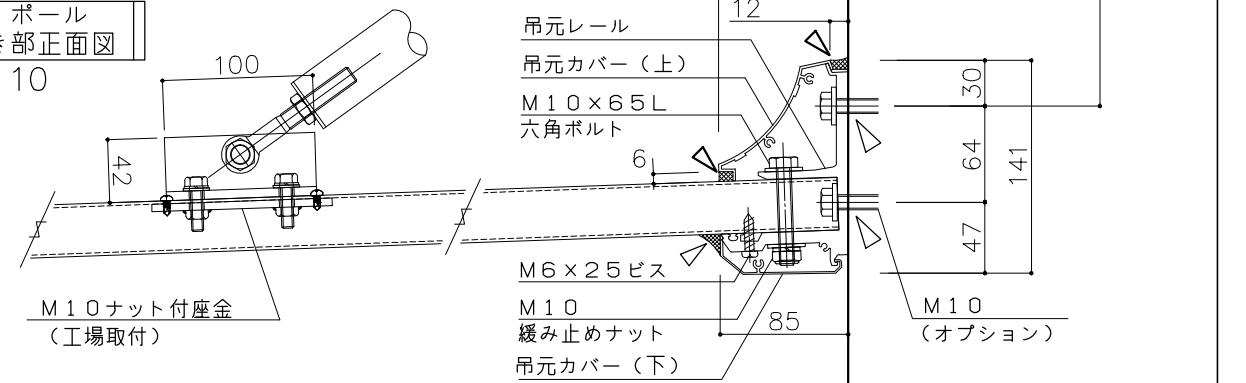

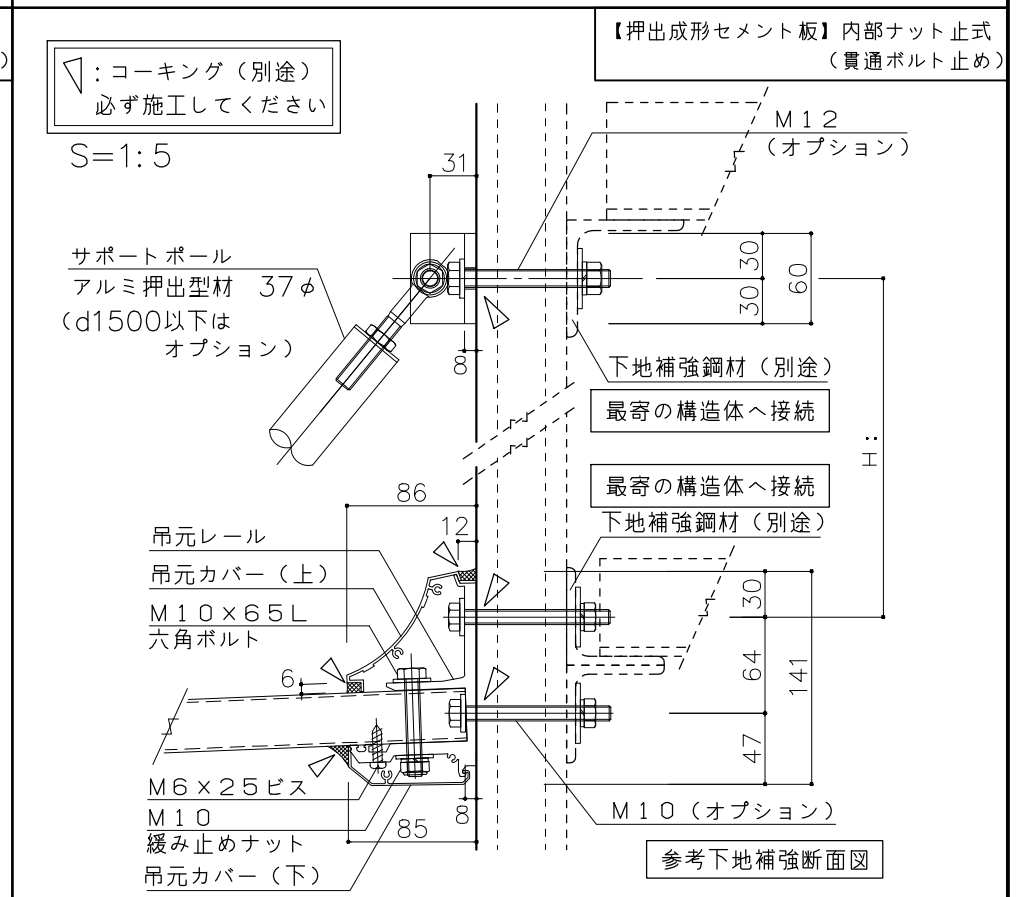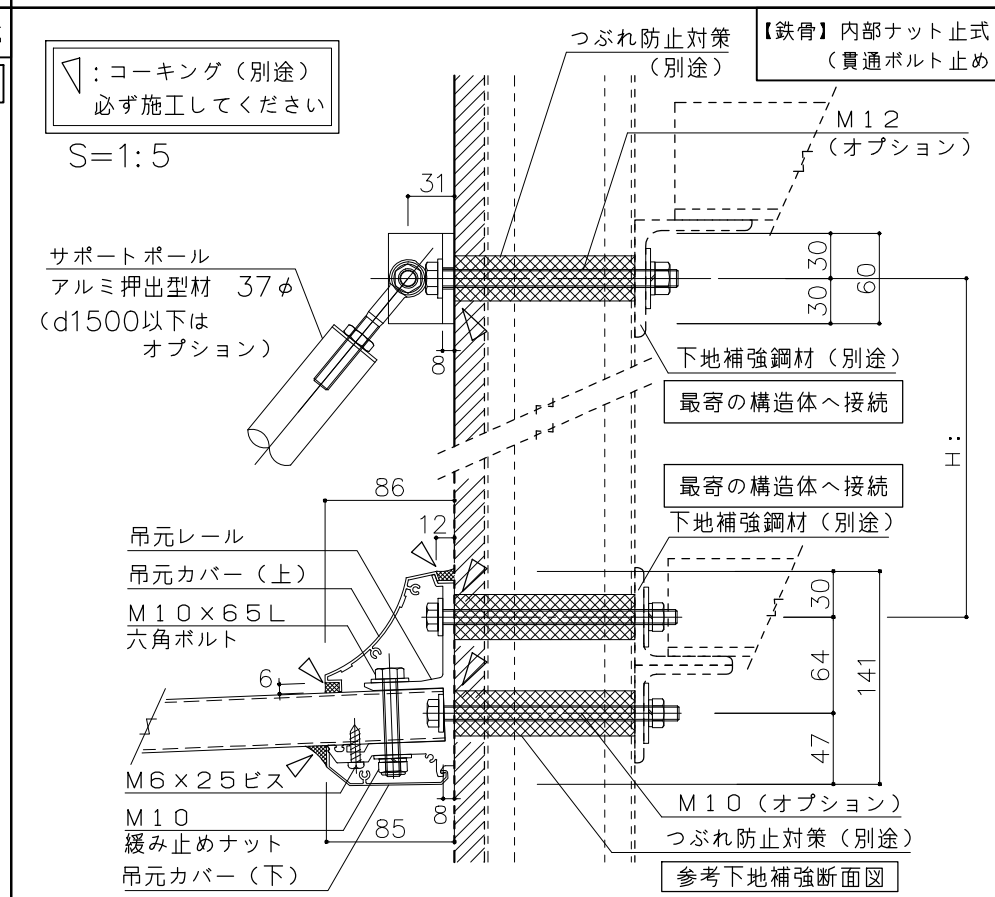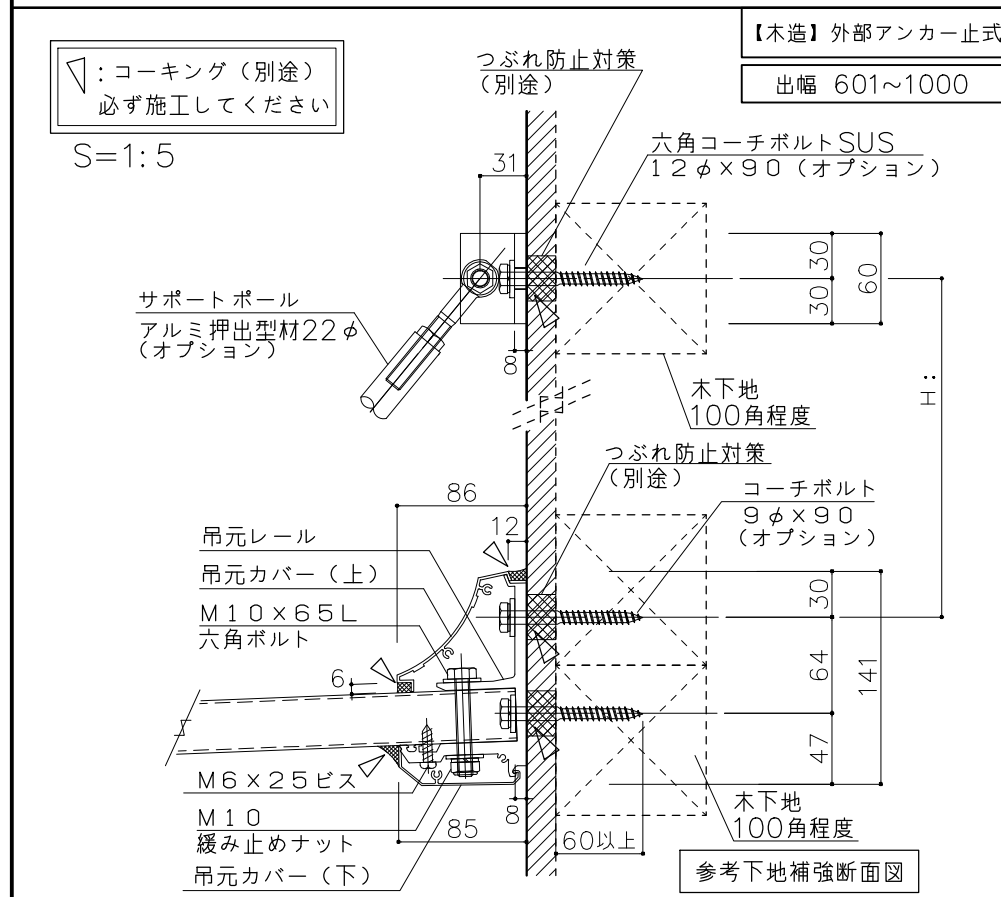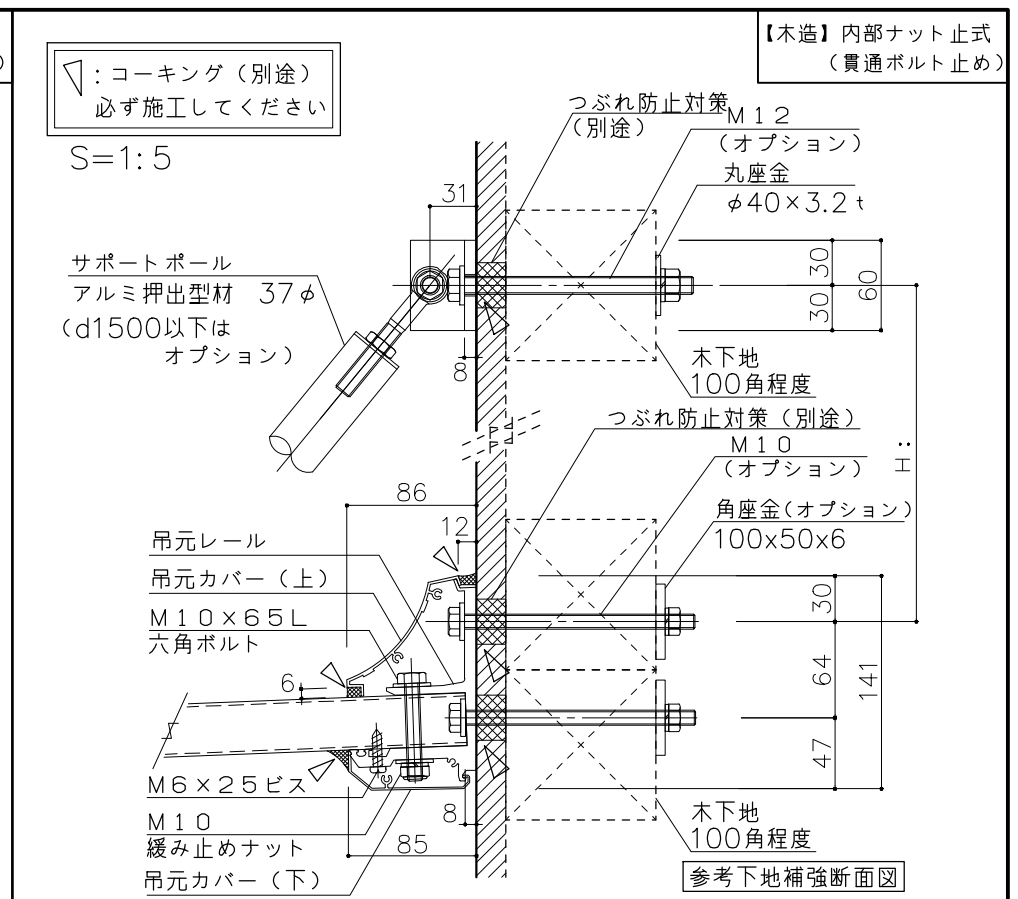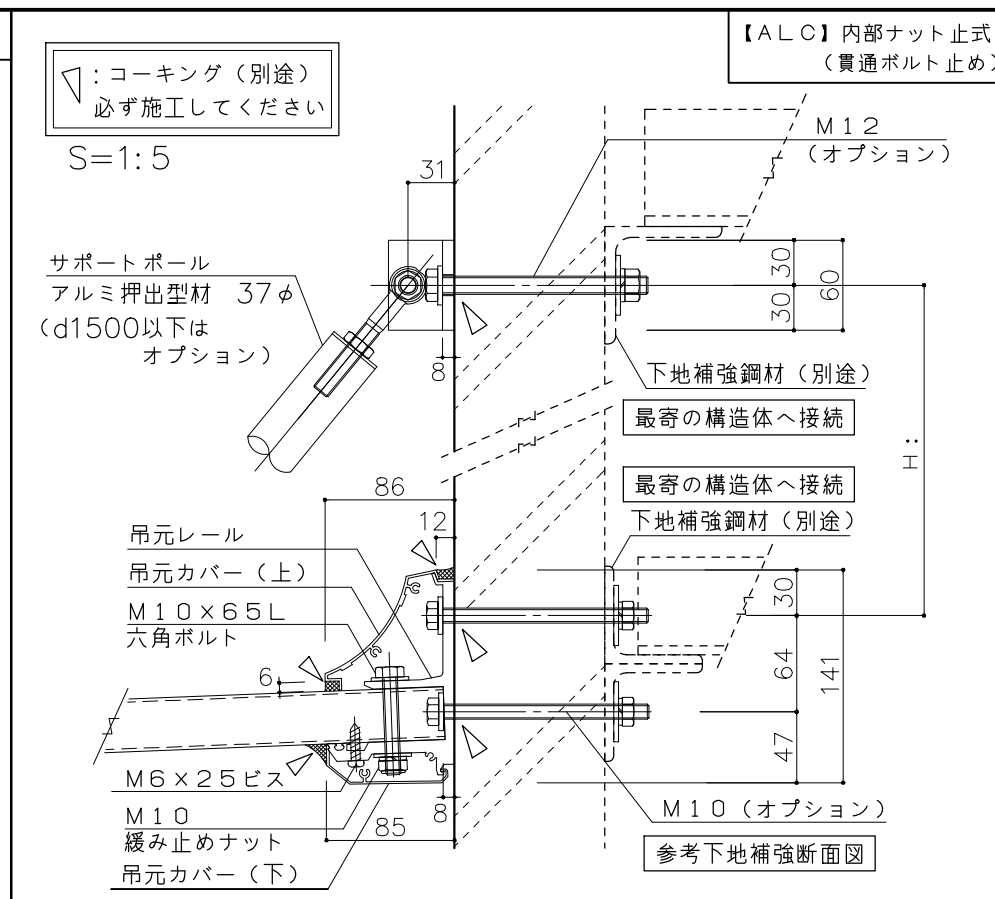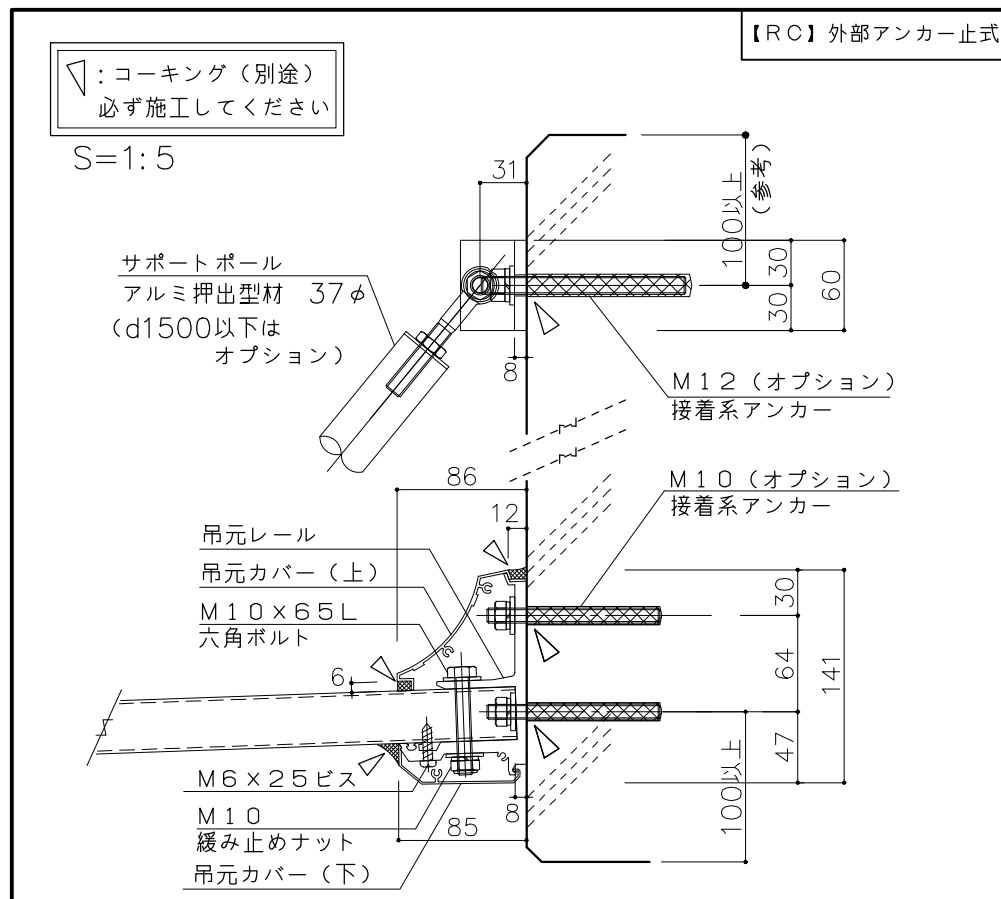

製品及び施工に
関するご注意

- ・仕上げ材および躯体の強度は、取付け前に外壁メーカー様にご確認ください。
- ・下地の強度不足等による躯体破損、事故等の損害についての責任は負いかねます。
- ・壁面の下地確認と補強対策は必ず行ってください。
- ・外壁材裏に空気層がある場合は、締付けにより外壁材が破損しないよう補強対策を行ってください。
- ・ボルト・ナットが緩む恐れがありますので、緩まないよう緩み止め対策を行ってください。

	ボール取付	ボール径	H:	ボール長
底出幅: 1001~1300	オプション	37φ	558	900
底出幅: 1301~1500	オプション	37φ	682	1300
底出幅: 1501~2000	仕様	37φ	682	1300