

AD2 ボルトピッチ表


L: 900

底 L: 900

取付け部品	M10	4 本
本体パネル	200パネル	4 枚
	50パネル	2 枚

サポートポール

取付け部品	M12	4 本
ポール	22φ	2 本

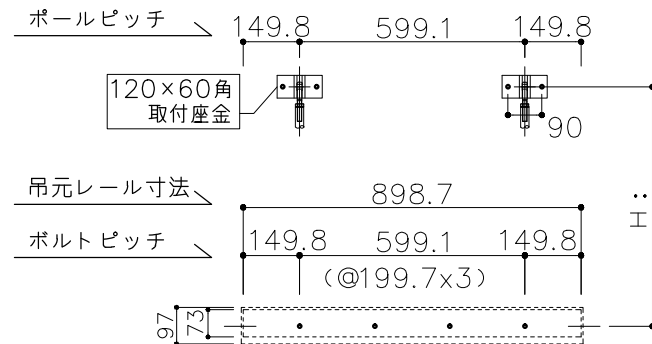


L: 1000

底 L: 1000

取付け部品	M10	4 本
本体パネル	200パネル	4 枚
	100パネル	2 枚

サポートポール

取付け部品	M12	4 本
ポール	22φ	2 本

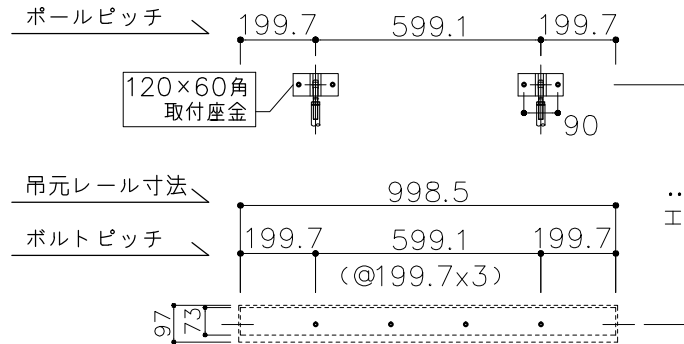


L: 1100

底 L: 1100

取付け部品	M10	5 本
本体パネル	200パネル	5 枚
	50パネル	2 枚

サポートポール

取付け部品	M12	4 本
ポール	22φ	2 本

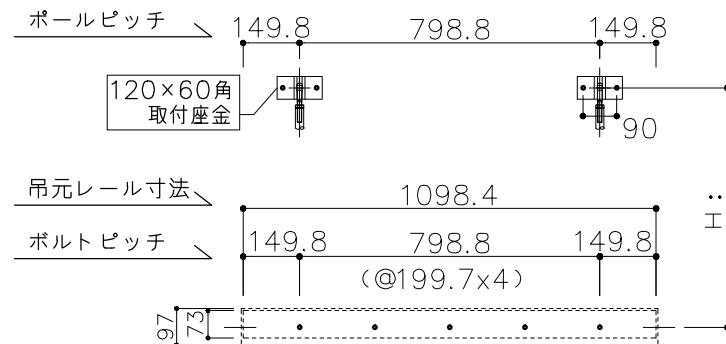


L: 1200

底 L: 1200

取付け部品	M10	5 本
本体パネル	200パネル	5 枚
	100パネル	2 枚

サポートポール

取付け部品	M12	4 本
ポール	22φ	2 本

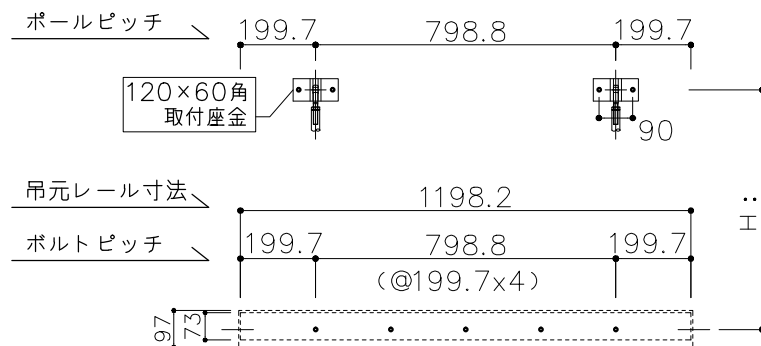

■ 注記


ポール取付高さ・ピッチ変更の際は、追加加工が必要になる場合がありますのでお問い合わせ下さい

AD2 出幅500~1000

【ポール径22φ,ポールピッチ1400以下】

	H:	ポール長
D: 500~599	571	625
D: 600~699	536	625
D: 700~800	440	625
D: 801~1000	622	900


サポートポール
外壁取付き部正面図

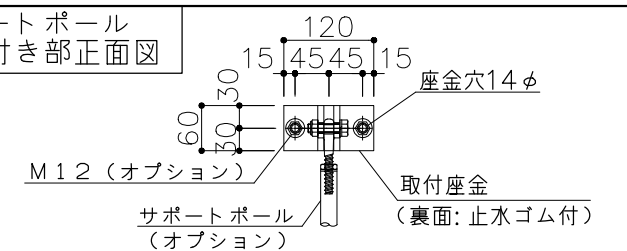

断面詳細図

S=1:5

▽: コーキング (別途)
必ず施工してください

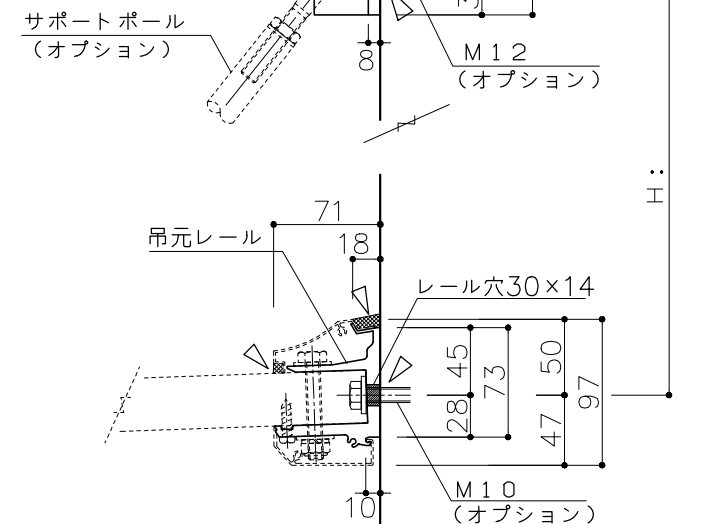

※壁内よりボルトを出す場合は
外壁仕上げより33mm

● 製品及び施工に関するご注意 ●

- ・仕上げ材および躯体の強度は、取付け前に外壁メーカー様にご確認ください。
- ・下地の強度不足等による躯体破損、事故等の損害についての責任は負いかねます。
- ・壁面の下地確認と補強対策は必ず行ってください。
- ・外壁材裏に空気層がある場合は、締付けにより外壁材が破損しないよう補強対策を行ってください。
- ・ボルト・ナットが緩む恐れがありますので、緩まないよう緩み止め対策を行ってください。



名古屋:052-916-0666 (Tel)
052-916-0667 (Fax)

本社:06-6765-9562 (Tel)
06-6765-9572 (Fax)

東京:03-5319-3066 (Tel)
03-5319-3067 (Fax)

21.04.01 作成。

品名 **フルタイム** 電線ユニット

品番 **AD2** ボルトピッチ表

S=1:20 (A3)

工事名称

—

2021.04.01

受領

*2104000 図: ** 担当 * 図番 1

AD2 ボルトピッチ表

L:1300

底 L:1300

取付け部品	M10	6 本
本体パネル	200パネル	6 枚
	50パネル	2 枚

サポート ポール		
取付け部品	M12	4 本
ポール	22φ	2 本

L: 1400

底 L:1400

取付け部品	M10	6 本
本体パネル	200パネル	6 枚
	100パネル	2 枚

サポート ポール		
取付け部品	M12	4 本
ポール	22φ	2 本

L:1500

底 L:1500

取付け部品	M10	7 本
本体パネル	200パネル	7 枚
	50パネル	2 枚





サポートポール		
取付け部品	M12	4 本
ポール	22φ	2 本

L:1600

底 L:1600

取付け部品	M10	7 本
本体パネル	200パネル	7 枚
	100パネル	2 枚

サポートポール		
取付け部品	M12	4 本
ポール	22φ	2 本

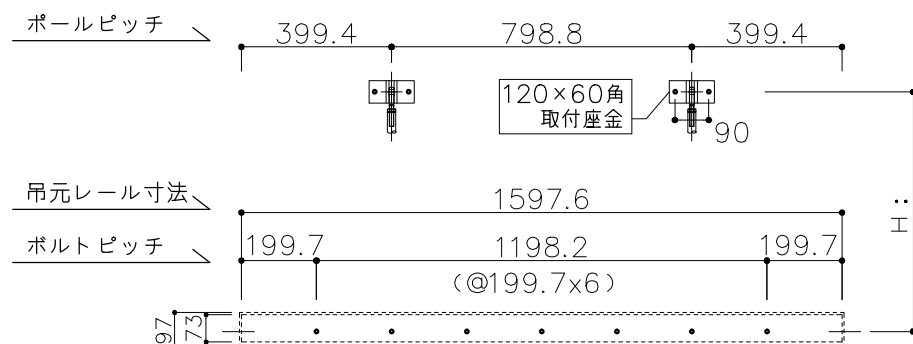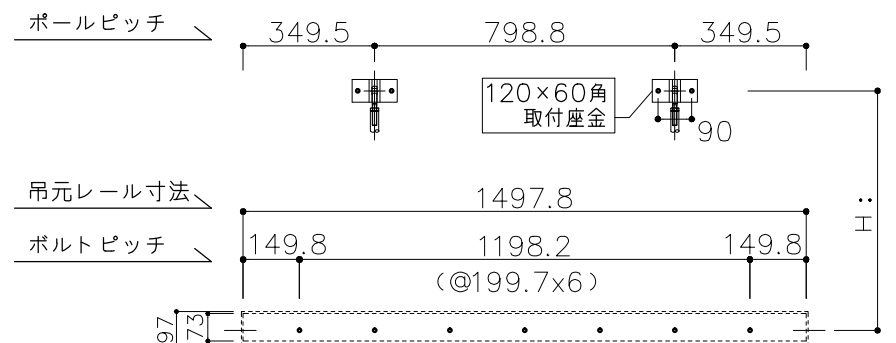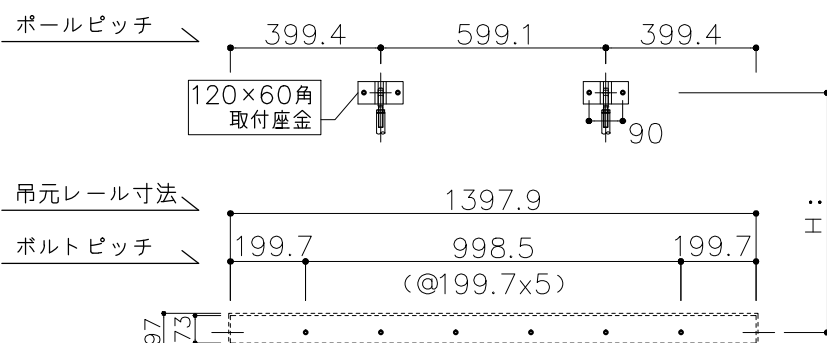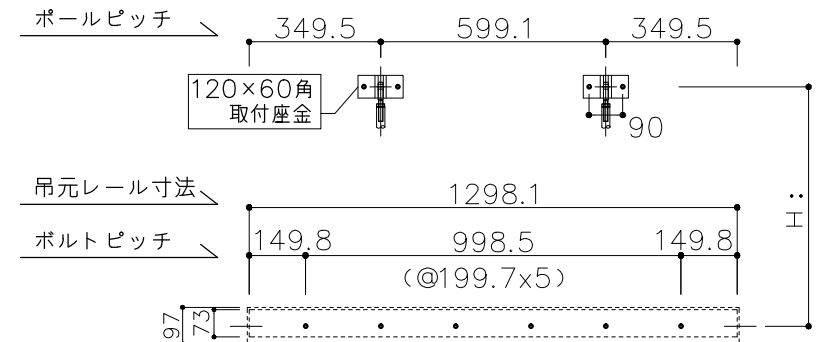

■ 注記


ポール取付高さ・ピッチ変更の際は、
追加加工が必要になる場合がありますので
お問い合わせ下さい

A D 2 出幅500~1000

【ポール径22φ,ポールピッチ1400以下】

	H :	ポール長
D: 500~599	571	625
D: 600~699	536	625
D: 700~800	440	625
D: 801~1000	622	900


サポートポール
外壁取付き部正面図

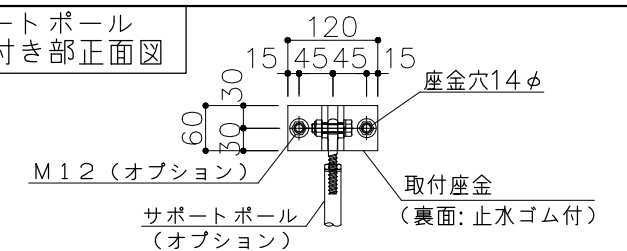

断面詳細図

▽ : コーキング (別途)
必ず施工してください

S=1:5

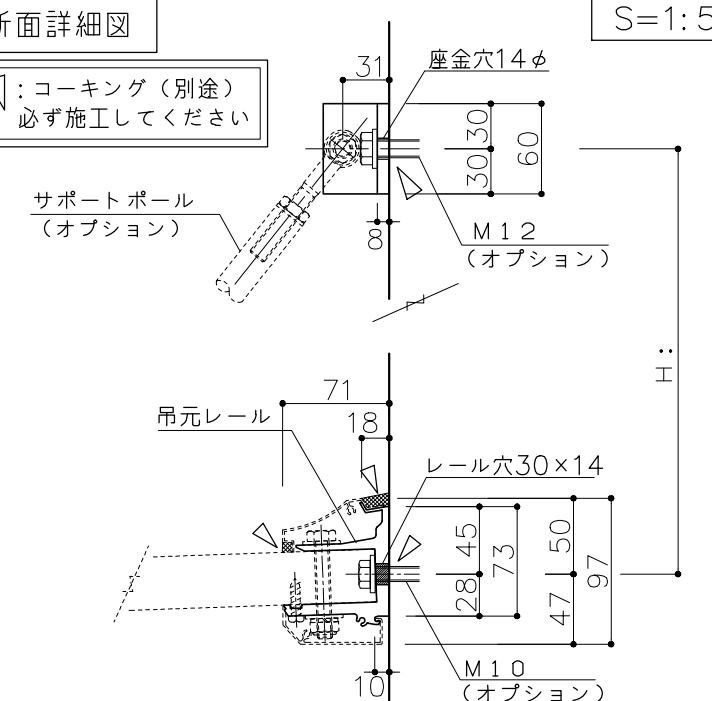

※壁内よりボルトを出す場合は
外壁仕上げより33mm

●製品及び施工に関するご注意●

- ・仕上げ材および躯体の強度は、取付け前に外壁メーカー様にご確認ください。
- ・下地の強度不足等による躯体破損、事故等の損害についての責任は負いかねます。
- ・壁面の下地確認と補強対策は必ず行ってください。
- ・外壁材裏に空気層がある場合は、締付けにより外壁材が破損しないよう補強対策を行ってください。
- ・ボルト・ナットが緩む恐れがありますので、緩まないよう緩み止め対策を行ってください。



名古屋:052-916-0666 (Tel)
052-916-0667 (Fax)

本社:06-6765-9562 (Tel)
06-6765-9572 (Fax)

東京:03-5319-3066 (Tel)
03-5319-3067 (Fax)

21.04.01	作成。
----------	-----

品名 **フルアイン®** 軽量ユニット **ひさし**

品番 AD2 ボルトピッチ表

S=1:20 (A3)

工事名称

2021.04.01	受
------------	---

受領

*2104000	図: **	担当 *	図番 2
----------	-------	------	------

AD2 ボルトピッチ表

L:1700

底 L:1700		
取付け部品	M10	8 本
本体パネル	200パネル	8 枚
	50パネル	2 枚

サポートボール		
取付け部品	M12	4 本
ボール	22φ	2 本

L: 1800

底 L:1800		
取付け部品	M10	8 本
本体パネル	200パネル	8 枚
	100パネル	2 枚

サポートポール		
取付け部品	M12	4 本
ポール	22φ	2 本

L:1900





取付け部品	M10	9 本
本体パネル	200パネル	9 枚
	50パネル	2 枚

サポートボール		
取付け部品	M12	4 本
ボール	22φ	2 本

L: 2000

取付け部品	M10	9 本
本体パネル	200パネル	9 枚
	100パネル	2 枚

サポートボール		
取付け部品	M12	4 本
ボール	22φ	2 本

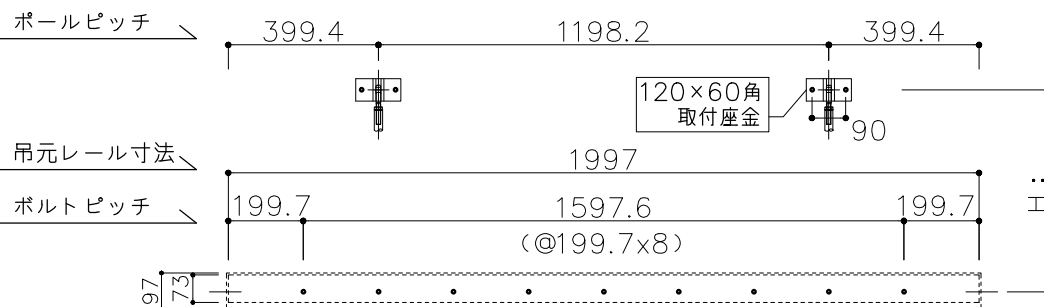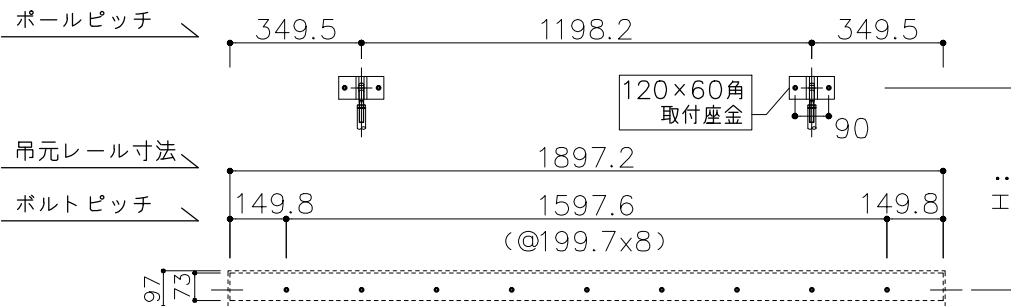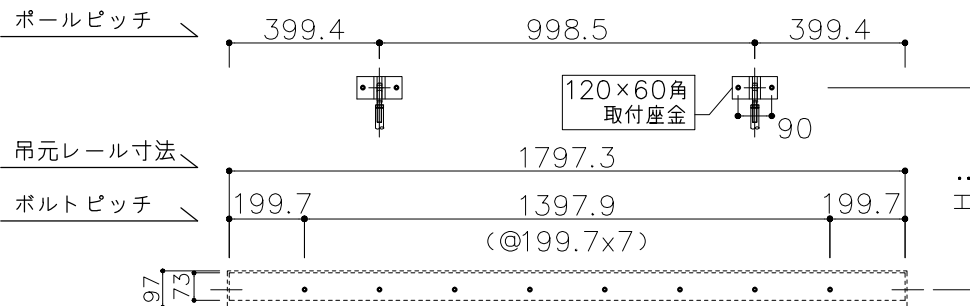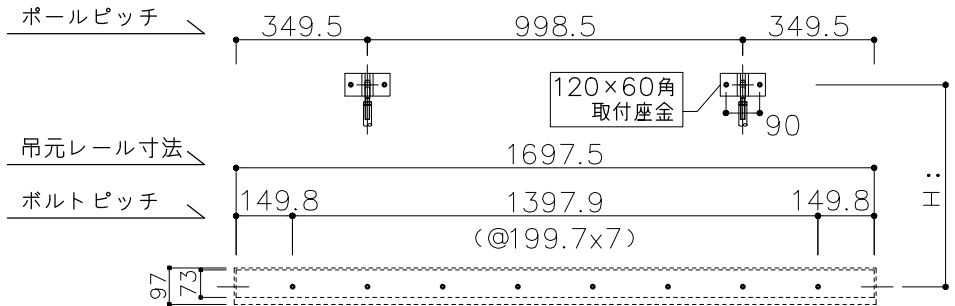

■ 注記


ポール取付高さ・ピッチ変更の際は、
追加加工が必要になる場合がありますので
お問い合わせ下さい

A D 2 出幅500~1000

【ボール径22φ,ボールピッチ1400以下】

	H :	ポール長
D: 500~599	571	625
D: 600~699	536	625
D: 700~800	440	625
D: 801~1000	622	900


サポートポール
外壁取付き部正面図

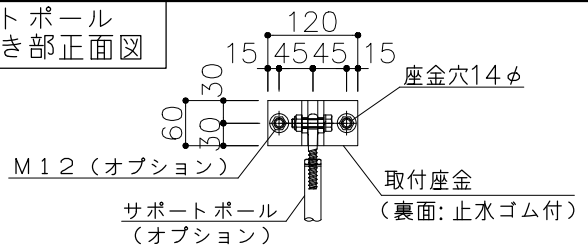

断面詳細図

S=1:5

▽ : コーキング (別途)
必ず施工してください

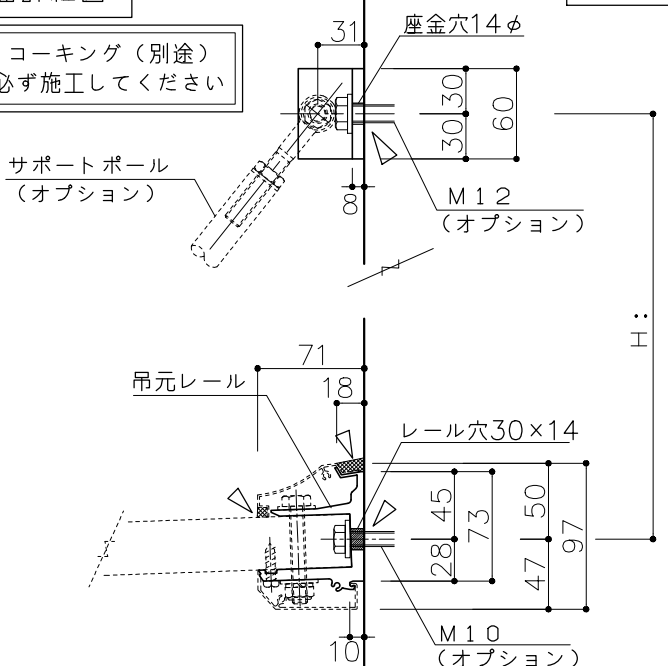

※壁内よりボルトを出す場合は
外壁仕上げより33mm

●製品及び施工に関するご注意●

- ・ 仕上げ材および躯体の強度は、取付け前に
外壁メーカー様にご確認ください。
- ・ 下地の強度不足等による躯体破損、事故等の
損害についての責任は負いかねます。
- ・ 壁面の下地確認と補強対策は必ず行ってください。
- ・ 外壁材裏に空気層がある場合は、締付けにより
外壁材が破損しないよう補強対策を行ってください。
- ・ ボルト・ナットが緩む恐れがありますので、
緩まないよう緩み止め対策を行ってください。



名古屋:052-916-0666 (Tel)
052-916-0667 (Fax)

本社:06-6765-9562 (Tel)
06-6765-9572 (Fax)

東京:03-5319-3066 (Tel)
03-5319-3067 (Fax)

21.04.01	作成。
----------	-----

品名 **アルファイン** 軽量ユニット **ひさし**

品番 AD2 ボルトピッチ表

工事名称

2021.04.01	17
------------	----

受領

S=1:20 (A3)

*2104000

図: **

担当


*	図番
---	----

3

AD2 ボルトピッチ表


L: 2100

底 L: 2100		
取付け部品	M10	10 本
本体パネル	200パネル	10 枚
	50パネル	2 枚
サポートポール		
取付け部品	M12	4 本
ポール	22φ	2 本

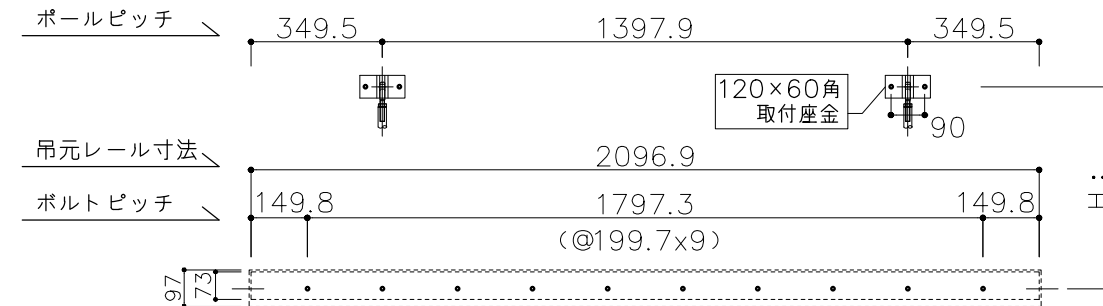


L: 2200

底 L: 2200		
取付け部品	M10	10 本
本体パネル	200パネル	10 枚
	100パネル	2 枚
サポートポール		
取付け部品	M12	4 本
ポール	22φ	2 本

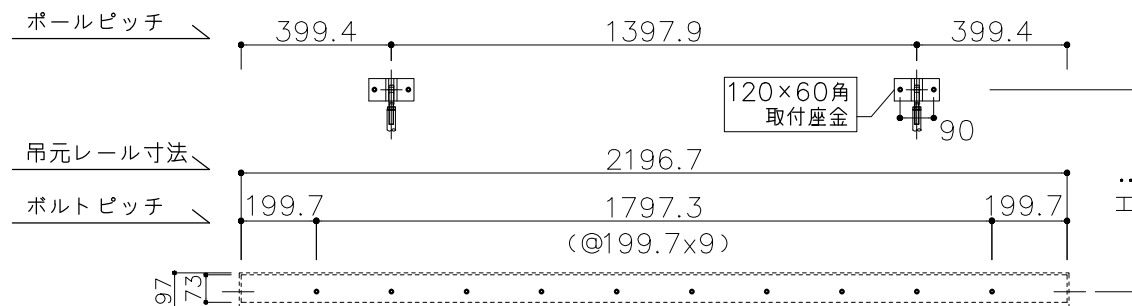


L: 2300

底 L: 2300		
取付け部品	M10	11 本
本体パネル	200パネル	11 枚
	50パネル	2 枚
サポートポール		
取付け部品	M12	4 本
ポール	22φ	2 本

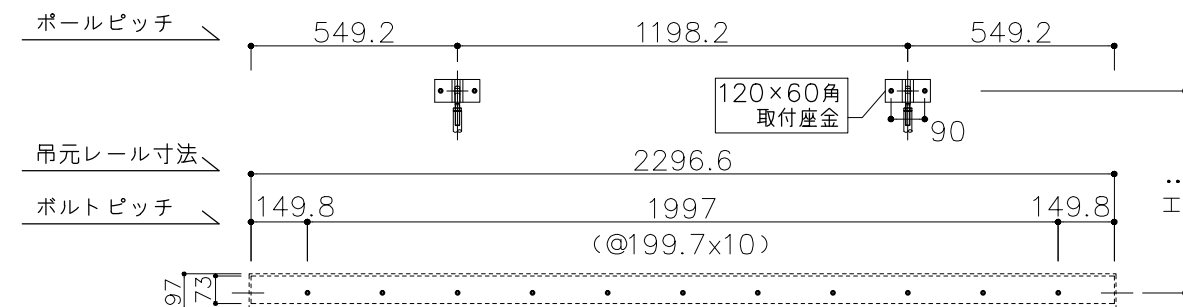

L: 2400

底 L: 2400		
取付け部品	M10	11 本
本体パネル	200パネル	11 枚
	100パネル	2 枚
サポートポール		
取付け部品	M12	4 本
ポール	22φ	2 本

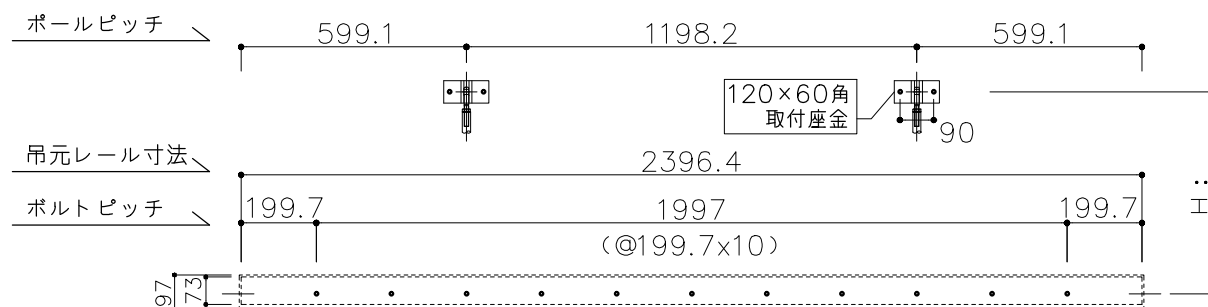


■ 注記
ボール取付高さ・ピッチ変更の際は、
追加加工が必要になる場合がありますので
お問い合わせ下さい

AD2 出幅500~1000
【ポール径22φ,ポールピッチ1400以下】

	H :	ポール長
D: 500~599	571	625
D: 600~699	536	625
D: 700~800	440	625
D: 801~1000	622	900


サポートポール
外壁取付き部正面図

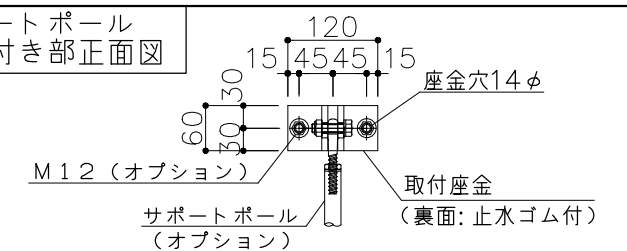

断面詳細図

S=1:5

▽ : コーキング (別途)
必ず施工してください

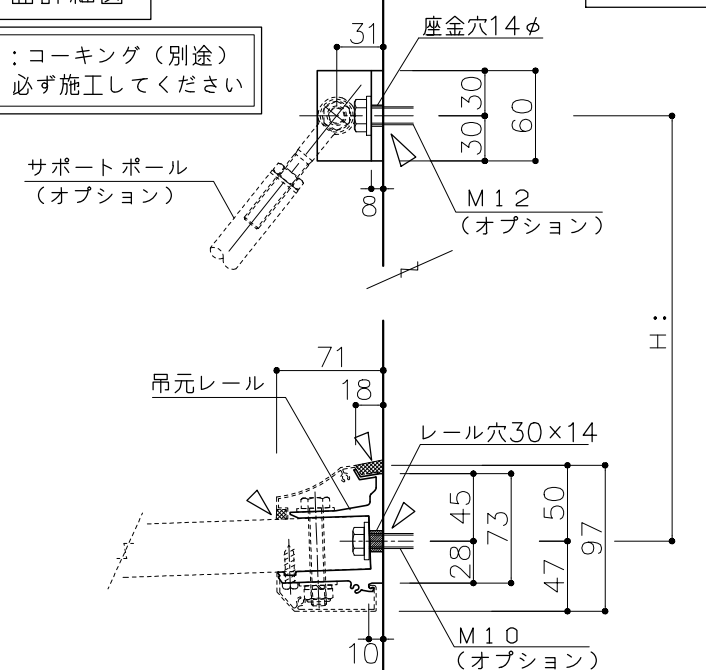

※壁内よりボルトを出す場合は
外壁仕上げより33mm

●製品及び施工に関するご注意●

- ・仕上げ材および躯体の強度は、取付け前に外壁メーカー様にご確認ください。
- ・下地の強度不足等による躯体破損、事故等の損害についての責任は負いかねます。
- ・壁面の下地確認と補強対策は必ず行ってください。
- ・外壁材裏に空気層がある場合は、締付けにより外壁材が破損しないよう補強対策を行ってください。
- ・ボルト・ナットが緩む恐れがありますので、緩まないよう緩み止め対策を行ってください。



名古屋:052-916-0666 (Tel)
052-916-0667 (Fax)

本社:06-6765-9562 (Tel)
06-6765-9572 (Fax)

東京:03-5319-3066 (Tel)
03-5319-3067 (Fax)

21.04.01	作成。
----------	-----

品名 **フルアイン**® 軽量ユニット ひよし

品番	AD2	ボルトピッチ表
----	-----	---------


工事名称	2021.04.01	受領
------	------------	----

	—
--	---

S=1:20 (A3)	*2104000	図: **	担当 *	図番 4
-------------	----------	-------	------	------

AD2 ボルトピッチ表


L: 2500

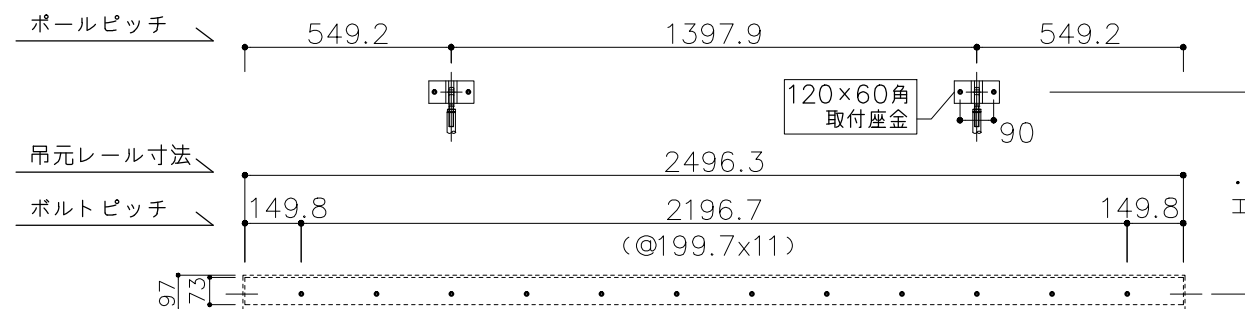

底 L:2500		
取付け部品	M10	12 本
本体パネル	200パネル	12 枚
	50パネル	2 枚

取付け部品	M12	4 本
ボール	22φ	2 本


L: 2600

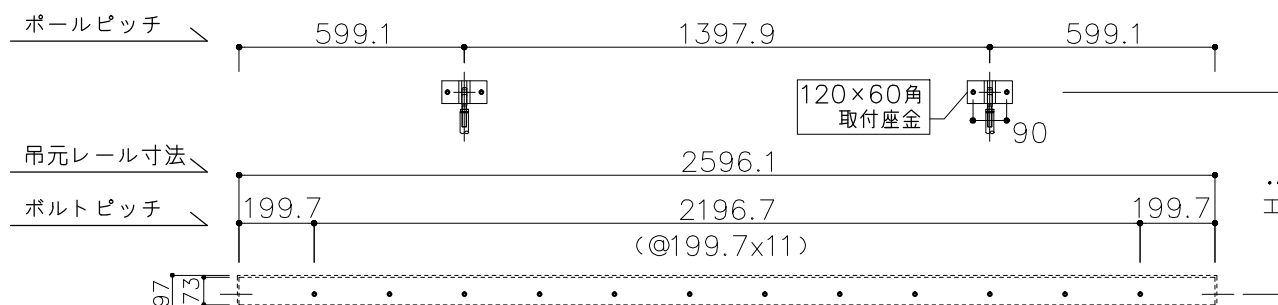

取付け部品	M10	12 本
本体パネル	200パネル	12 枚
	100パネル	2 枚

取付け部品	M12	4 本
ボール	22φ	2 本


L: 2700

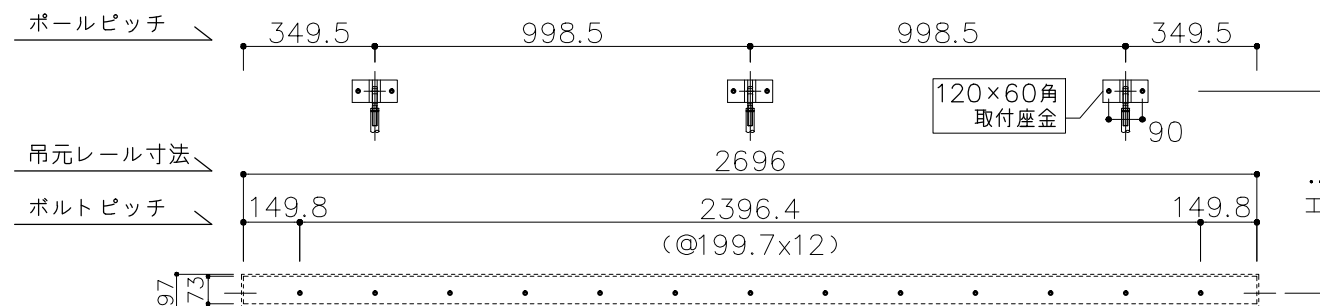

取付け部品	M10	13 本
本体パネル	200パネル	13 枚
	50パネル	2 枚

取付け部品	M12	6 本
ボール	22φ	3 本

L: 2800

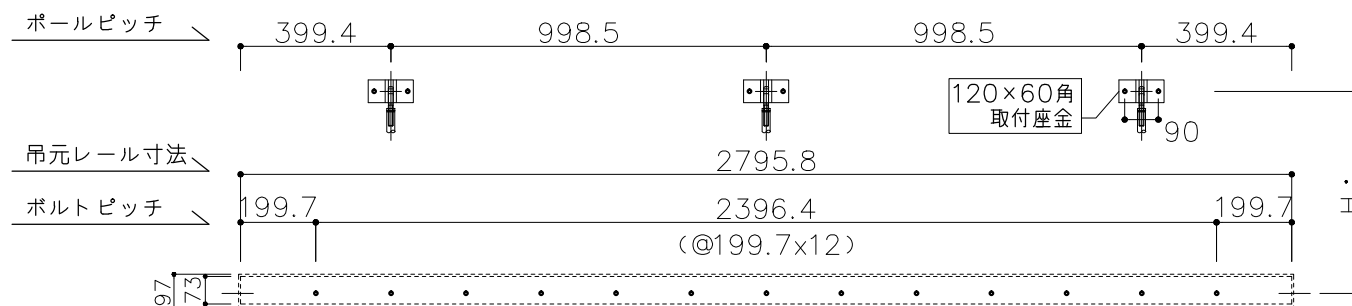

取付け部品	M10	13 本
本体パネル	200パネル	13 枚
	100パネル	2 枚

取付け部品	M12	6 本
ボール	22φ	3 本

ポール取付高さ・ピッチ変更の際は、
追加加工が必要になる場合がありますので
お問い合わせ下さい

【ポール径22φ、ポールピッチ1400以下】

	H :	ポール長
D: 500~599	571	625
D: 600~699	536	625
D: 700~800	440	625
D: 801~1000	622	900

サポートポール
外壁取付部正面図

120
15 45 45 15
座金穴14φ
60
30
M12 (オプション)
サポートポール
(オプション)
取付座金
(裏面: 止水ゴム付)

断面詳細図

S=1:5

：コーキング（別途）
必ず施工してください

座金穴14φ

31

30 30 60

8

M 1 2
(オプション)

サポートポール
(オプション)

吊元レール

71

18

レール穴30×14

45 73 50 97

28 47

M 1 0
(オプション)

10

Ⅱ

※壁内よりボルトを出す場合は
外壁仕上げより33mm

Ⅱ

S=1:5

●製品及び施工に関するご注意●

- ・仕上げ材および躯体の強度は、取付け前に外壁メーカー様にご確認ください。
- ・下地の強度不足等による躯体破損、事故等の損害についての責任は負いかねます。
- ・壁面の下地確認と補強対策は必ず行ってください。
- ・外壁材裏に空気層がある場合は、締付けにより外壁材が破損しないよう補強対策を行ってください。
- ・ボルト・ナットが緩む恐れがありますので、緩まないよう緩み止め対策を行ってください。



名古屋:052-916-0666 (Tel)
052-916-0667 (Fax)

本社:06-6765-9562 (Tel)
06-6765-9572 (Fax)

東京:03-5319-3066 (Tel)
03-5319-3067 (Fax)

21.04.01	作成。		
----------	-----	--	--

品名 **フルアイン** 軽量ユニット ひさし

品番 AD2 ボルトピッチ表

工事名称	2021.04.01	受領
------	------------	----

2021.04.01	受領
------------	----

1	受領
---	----

S=1:20 (A3)	*2104000	図: **	担当 *	図番 5
-------------	----------	-------	------	------

*2104000	図: **	担当 *	図番 5
----------	-------	------	------

図: **	担当 *	図番 5
-------	------	------

担当	*	図番	5
----	---	----	---

*	図番 5
---	------

図番 5

5


AD2 ボルトピッチ表

■注記

ポール取付高さ・ピッチ変更の際は、追加加工が必要になる場合がありますのでお問い合わせ下さい

AD2 出幅500~1000 【ポール径22φ,ポールピッチ1400以下】		
	H:	ポール長
D: 500~599	571	625
D: 600~699	536	625
D: 700~800	440	625
D: 801~1000	622	900

L: 2900

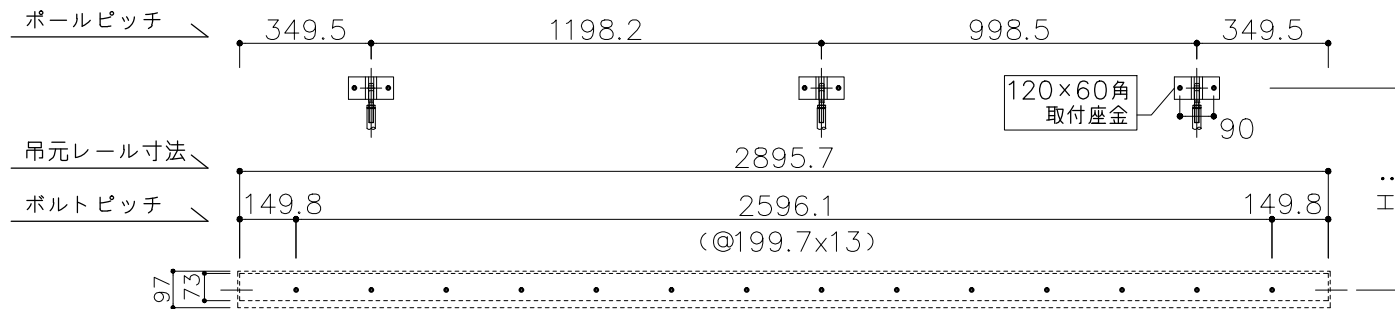


底 L: 2900

取付け部品	M10	14 本
本体パネル	200パネル	14 枚
	50パネル	2 枚

サポートポール

取付け部品	M12	6 本
ポール	22φ	3 本

L: 3000

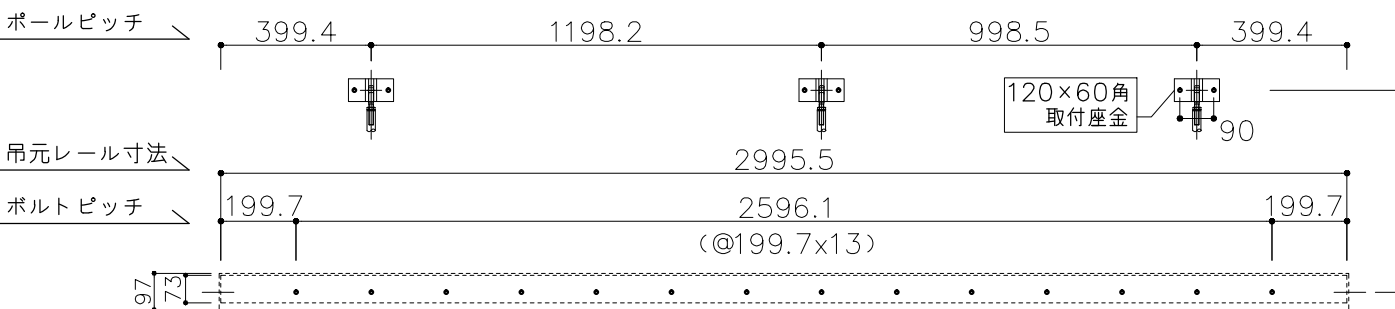


底 L: 3000

取付け部品	M10	14 本
本体パネル	200パネル	14 枚
	100パネル	2 枚

サポートポール

取付け部品	M12	6 本
ポール	22φ	3 本

L: 3100

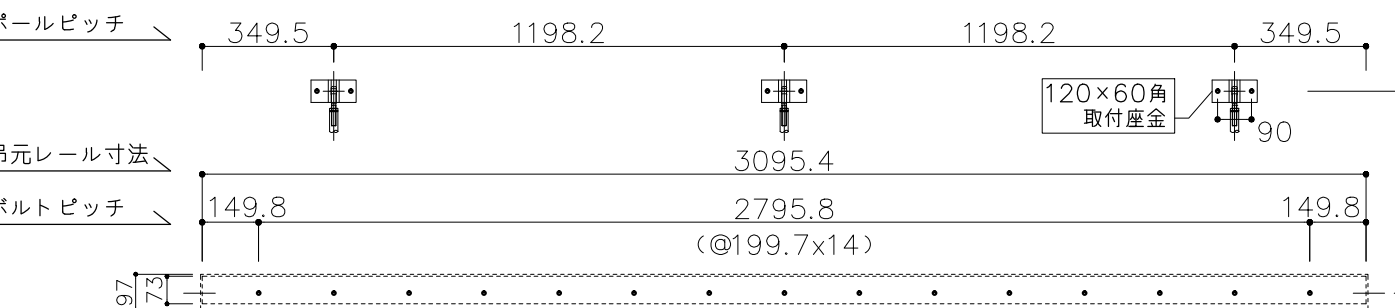


底 L: 3100

取付け部品	M10	15 本
本体パネル	200パネル	15 枚
	50パネル	2 枚

サポートポール

取付け部品	M12	6 本
ポール	22φ	3 本

L: 3200

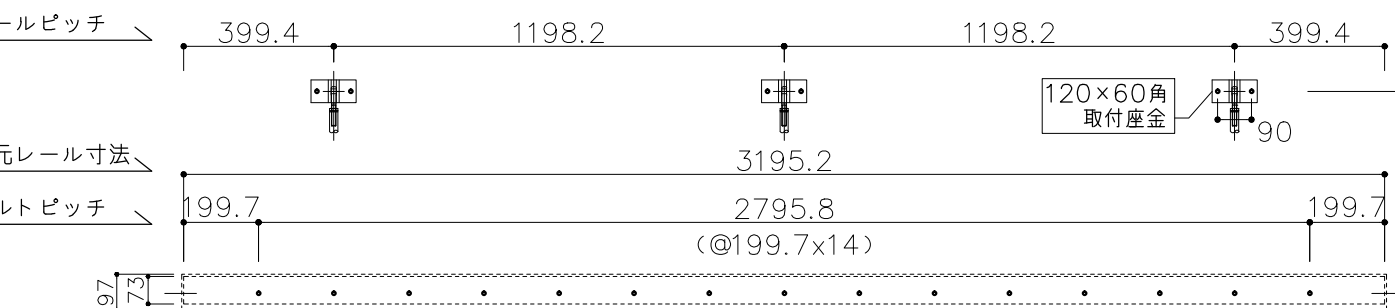


底 L: 3200

取付け部品	M10	15 本
本体パネル	200パネル	15 枚
	100パネル	2 枚

サポートポール

取付け部品	M12	6 本
ポール	22φ	3 本

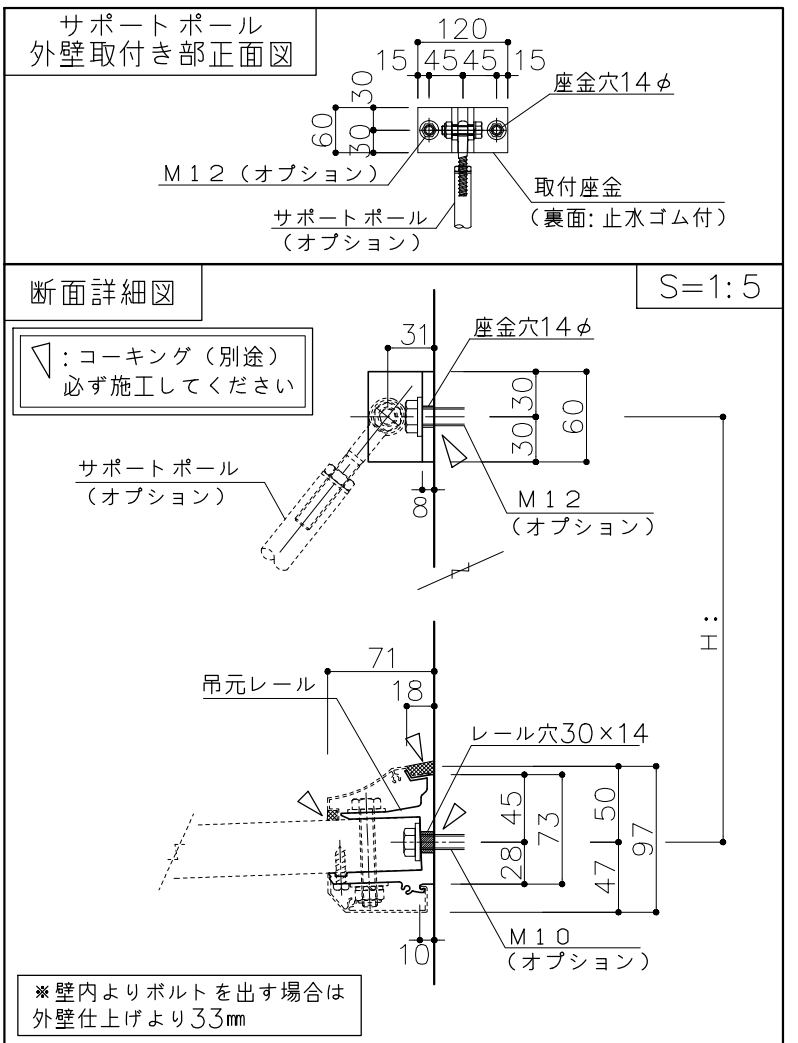

●製品及び施工に関するご注意●

- ・仕上げ材および躯体の強度は、取付け前に外壁メーカー様にご確認ください。
- ・下地の強度不足等による躯体破損、事故等の損害についての責任は負いかねます。
- ・壁面の下地確認と補強対策は必ず行ってください。
- ・外壁材裏に空気層がある場合は、締付けにより外壁材が破損しないよう補強対策を行ってください。
- ・ボルト・ナットが緩む恐れがありますので、緩まないよう緩み止め対策を行ってください。


AD2 ボルトピッチ表

■ 注 記
ポール取付高さ・ピッチ変更の際は、
追加加工が必要になる場合がありますので
お問い合わせ下さい

【ポール径22φ,ポールピッチ1400以下】

	H :	ポール長
D: 500~599	571	625
D: 600~699	536	625
D: 700~800	440	625
D: 801~1000	622	900

L: 3300

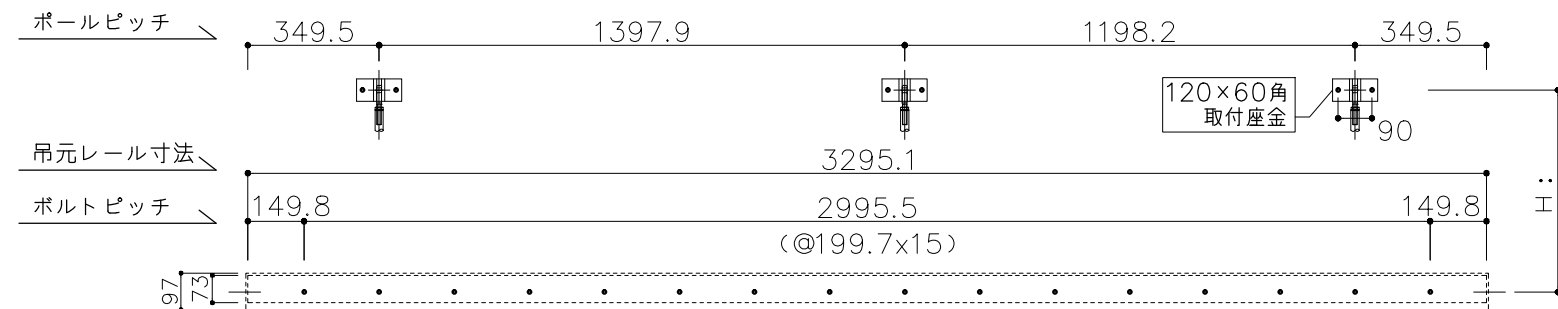


底 L: 3300

取付け部品	M10	16 本
本体パネル	200パネル	16 枚
	50パネル	2 枚

取付け部品	M12	6 本
ボール	22φ	3 本

L: 3400

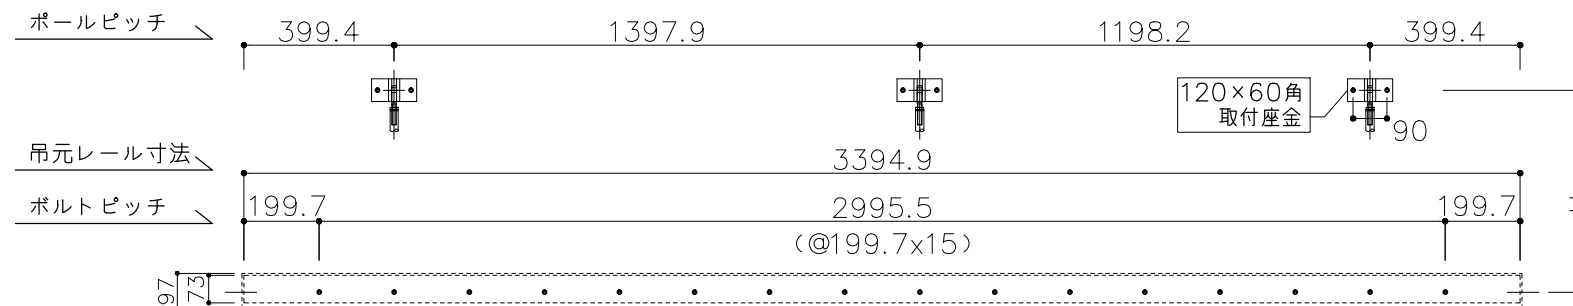


底 L: 3400

取付け部品	M10	16 本
本体パネル	200パネル	16 枚
	100パネル	2 枚

取付け部品	M12	6 本
ポール	22φ	3 本


L: 3500

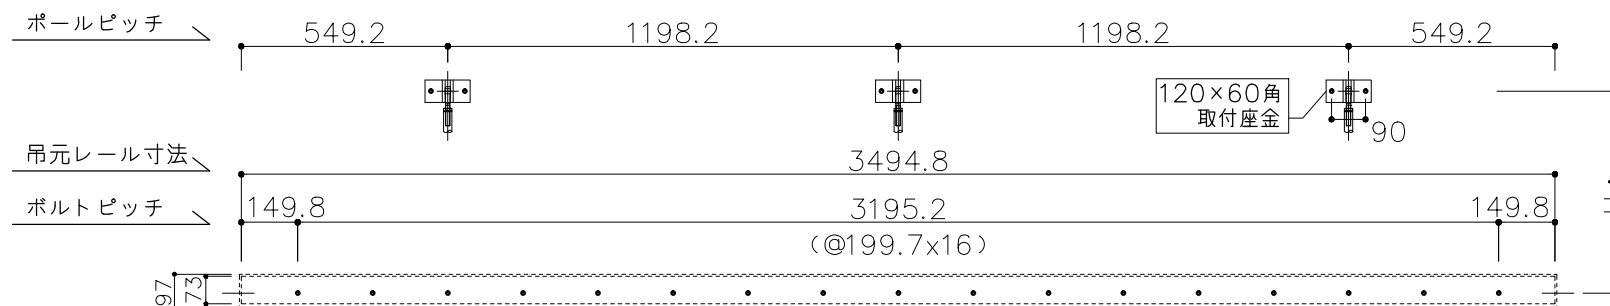

取付け部品	M10	17 本
本体パネル	200パネル	17 枚
	50パネル	2 枚

取付け部品	M12	6 本
ボール	22φ	3 本


L: 3600

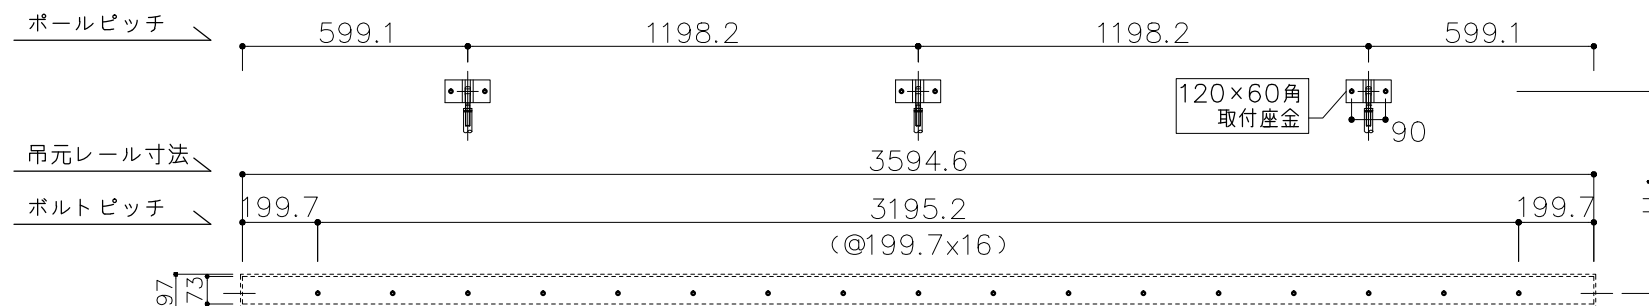

底 L: 3600

取付け部品	M10	17 本
本体パネル	200パネル	17 枚
	100パネル	2 枚

取付け部品	M12	6 本
ポール	22φ	3 本

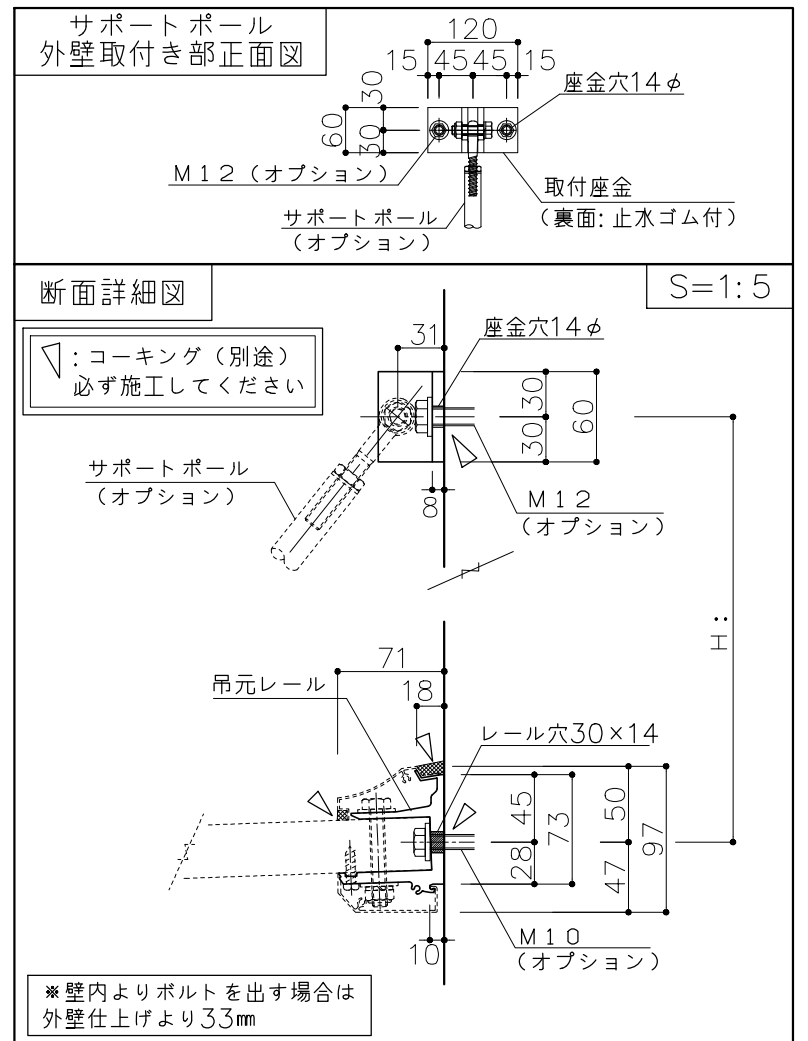

●製品及び施工に関するご注意●

- ・仕上げ材および躯体の強度は、取付け前に外壁メーカー様に確認してください。
- ・下地の強度不足等による躯体破損、事故等の損害についての責任は負いかねます。
- ・壁面の下地確認と補強対策は必ず行ってください。
- ・外壁材裏に空気層がある場合は、締付けにより外壁材が破損しないよう補強対策を行ってください。
- ・ボルト・ナットが緩む恐れがありますので、緩まないよう緩み止め対策を行ってください。



名古屋:052-916-0666 (Tel)
052-916-0667 (Fax)

本社:06-6765-9562 (Tel)
06-6765-9572 (Fax)

東京:03-5319-3066 (Tel)
03-5319-3067 (Fax)

21.04.01	作成。
----------	-----

品名 **フルアイン** 軽量ユニット ひよし

品番 AD2 ボルトピッチ表

S=1:20 (A3)

工事名称	
------	--

2021.04.01	5
------------	---

受領

1

3)	*2104000
----	----------

图:	
----	--

担当

*

図番	
----	--

7

