
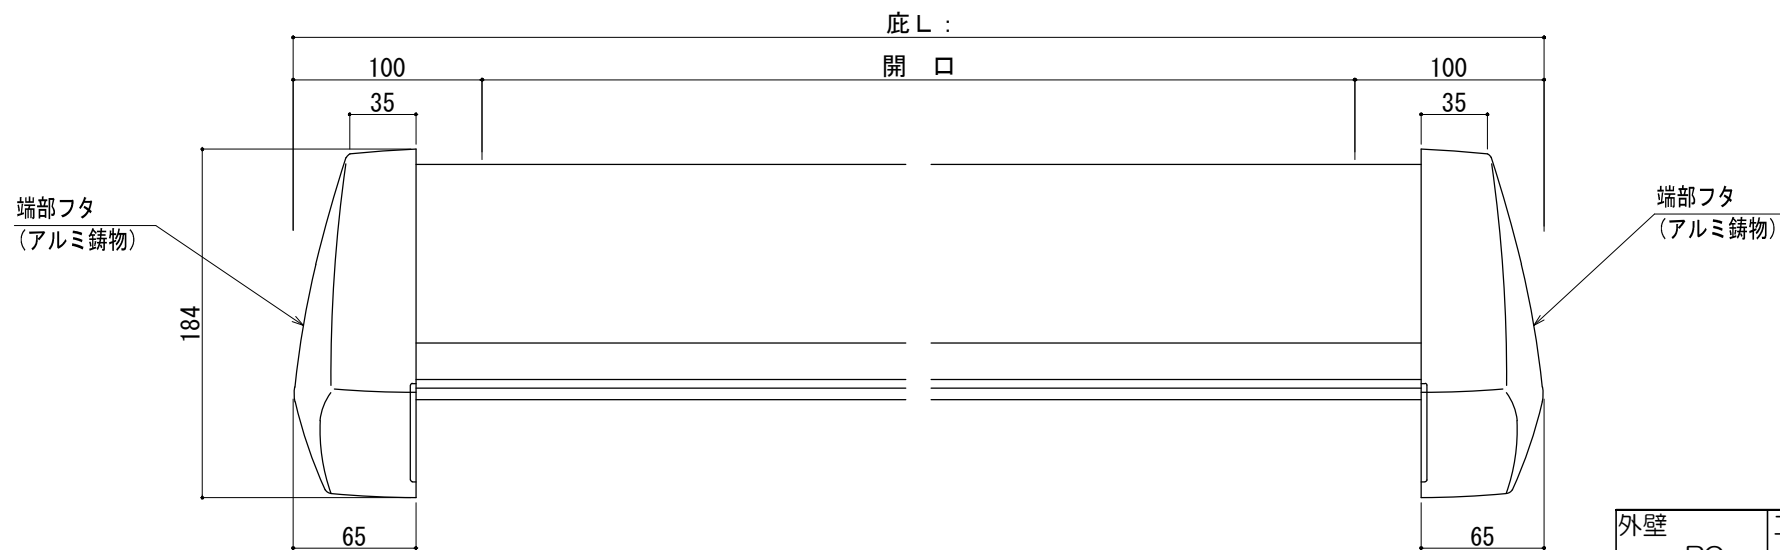


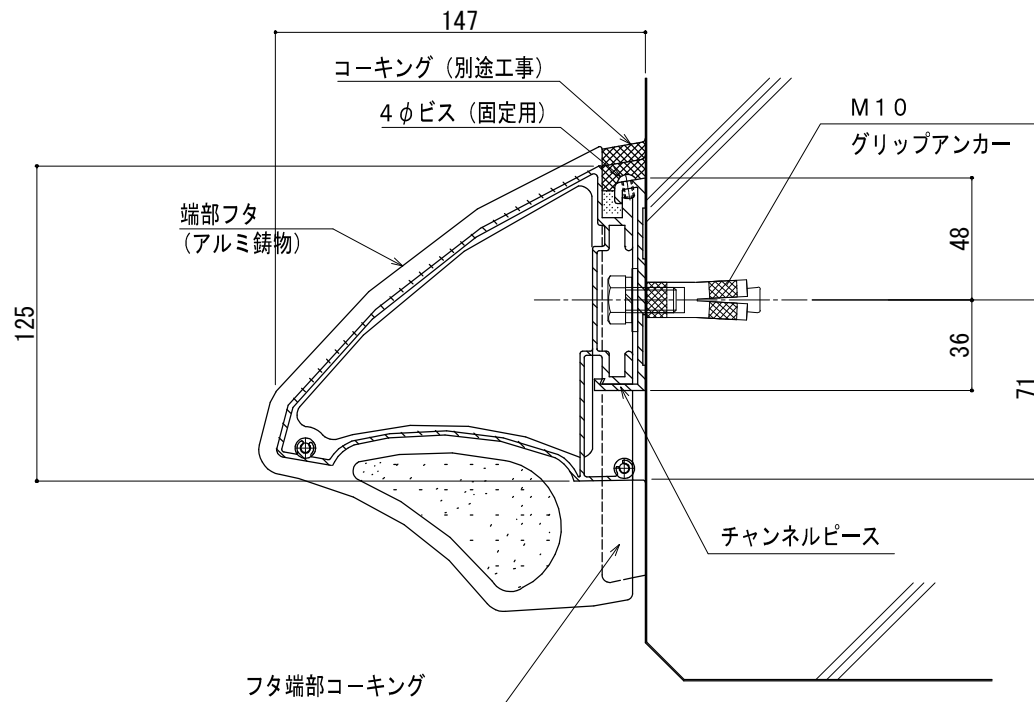

外壁	RC	工法	外部アンカー止式
受領		作図	図番
			af120ra
			73