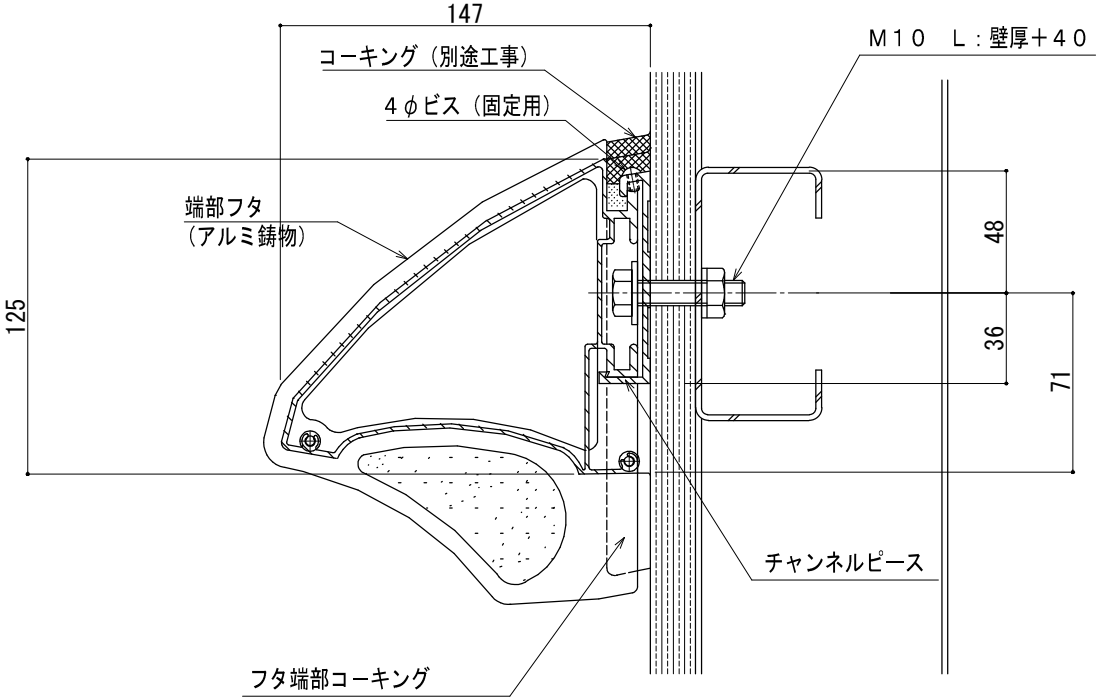

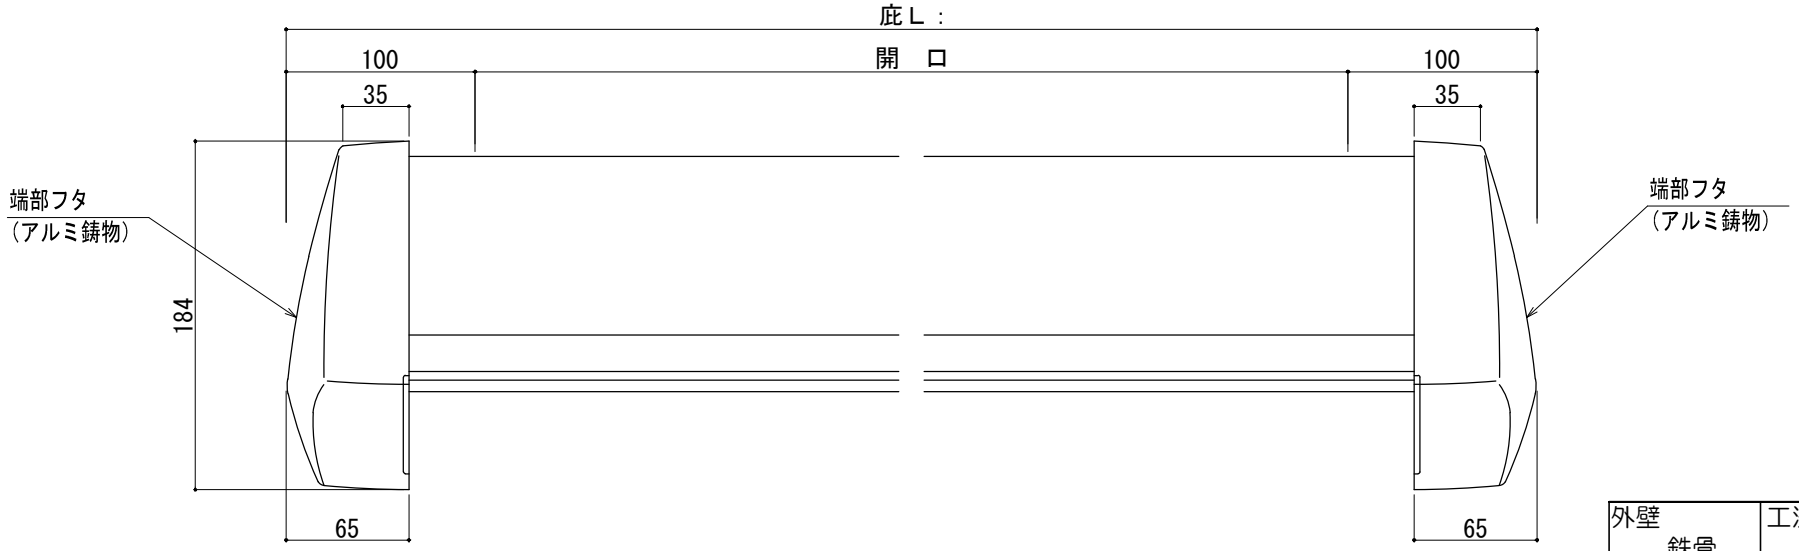

外壁	工法
鉄骨	内部ナット止式

アルファイン株式会社	工事名称		品番 アルファイン®ひさし AF-120	縮尺	受領	作図	図番 af120ts
	設　計	殿		日付			76
	施　工	殿					