


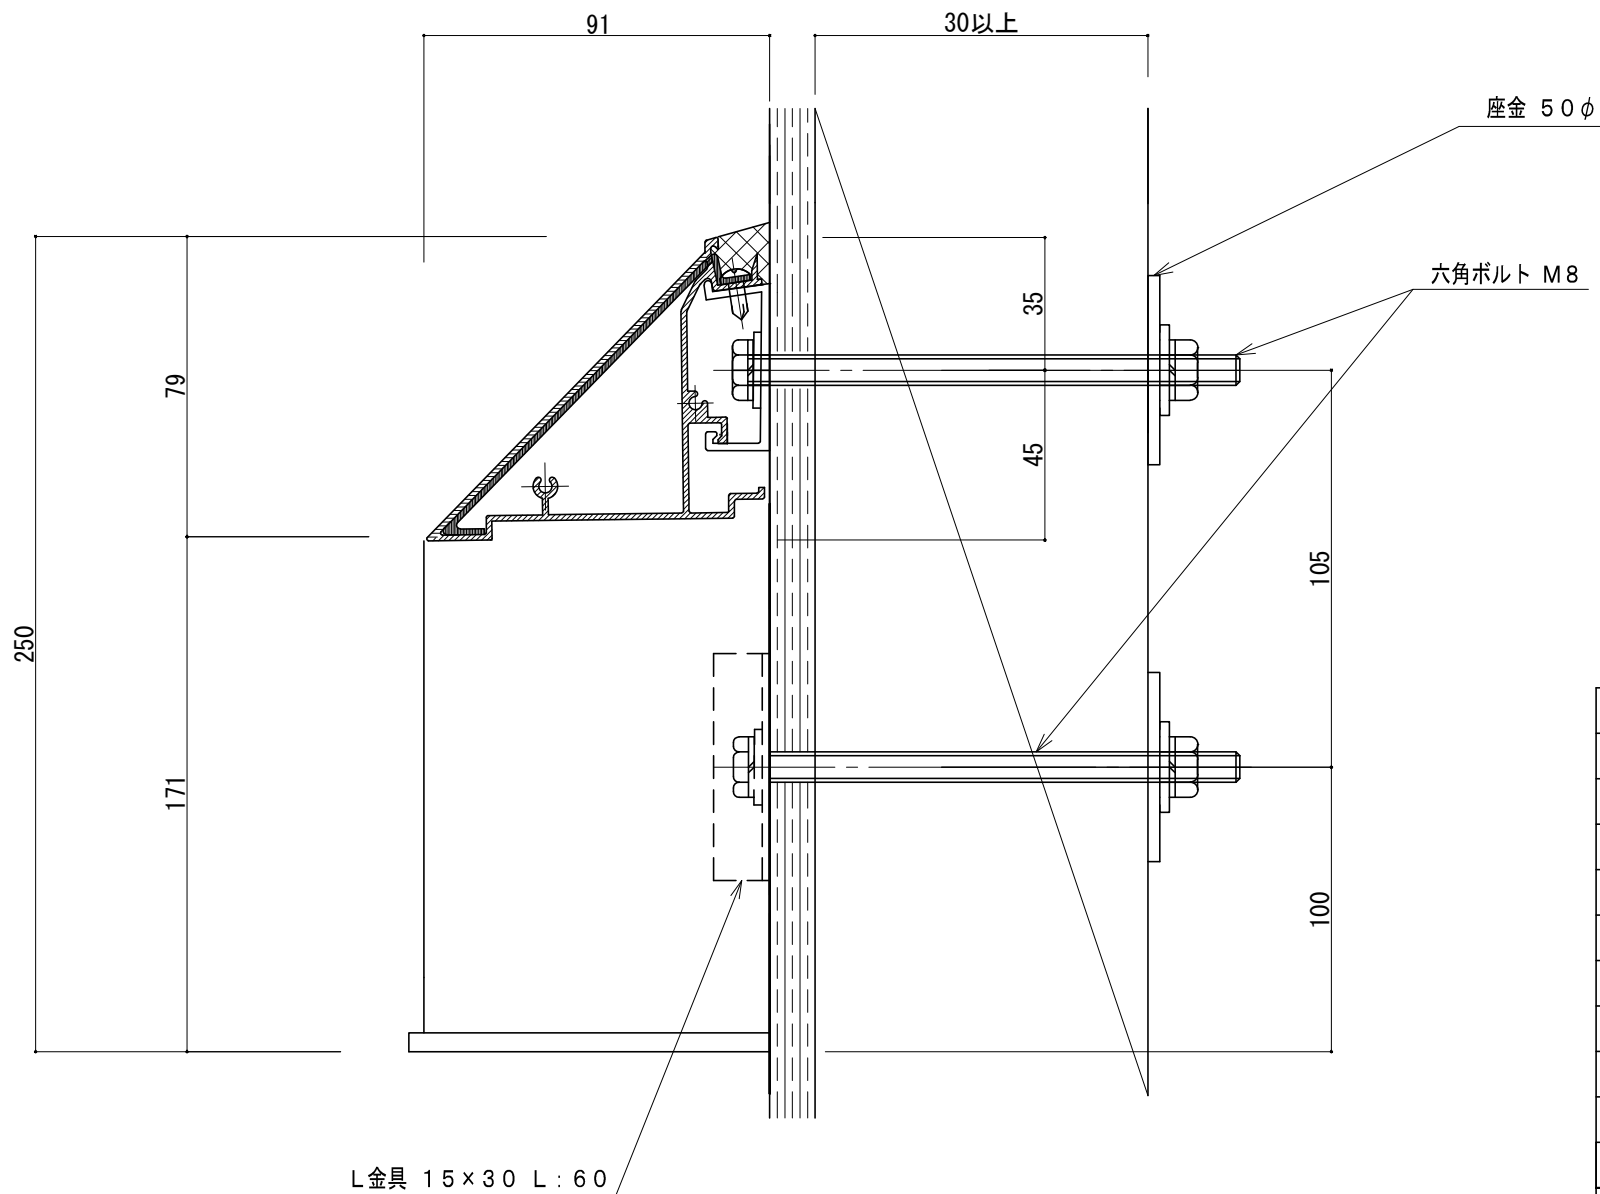

チャンネルピース数	
全長寸法	個数
～ 600	2個
～1100	3個
～1550	4個
～2000	5個
～2450	6個
～2900	7個
～3350	8個
～3800	9個
～4000	10個

外壁	工法	
木造	内部ナット止式	
受領	作図	図番
		af16ms
		37