


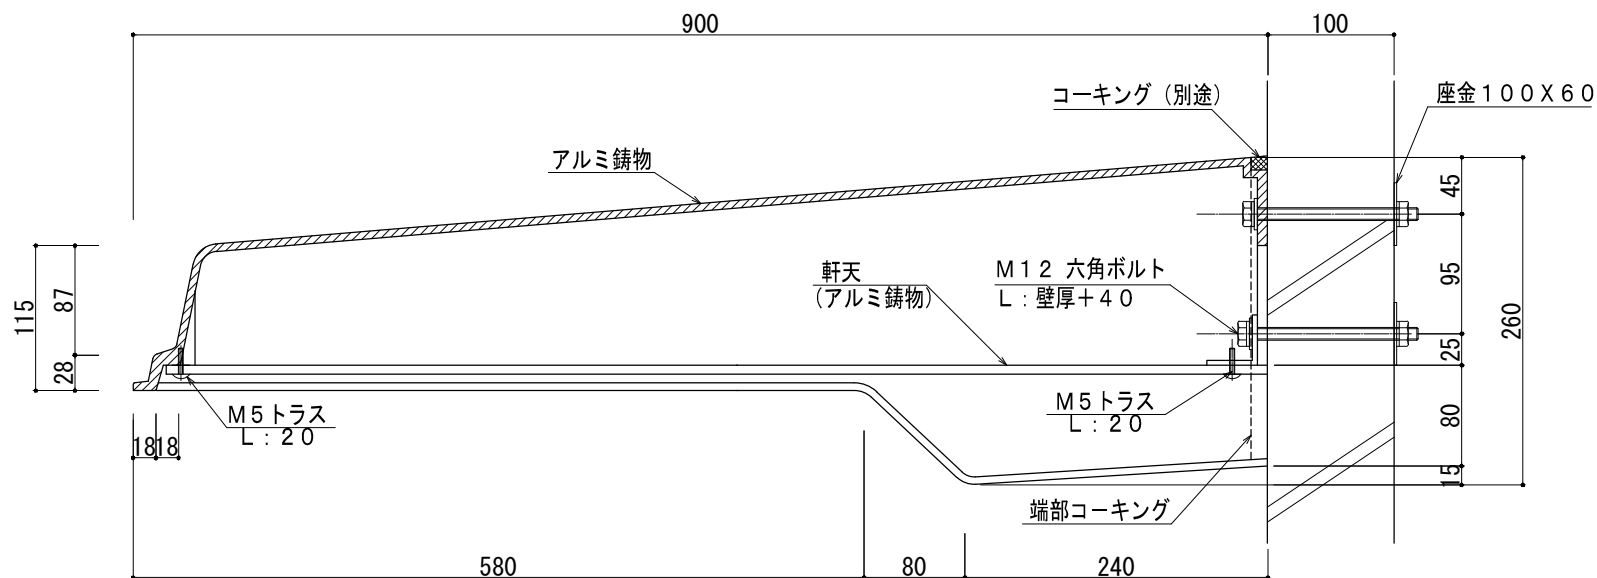

外壁 ALC	工法 内部ナット止式
受領	作図
	図番 af6as
	433