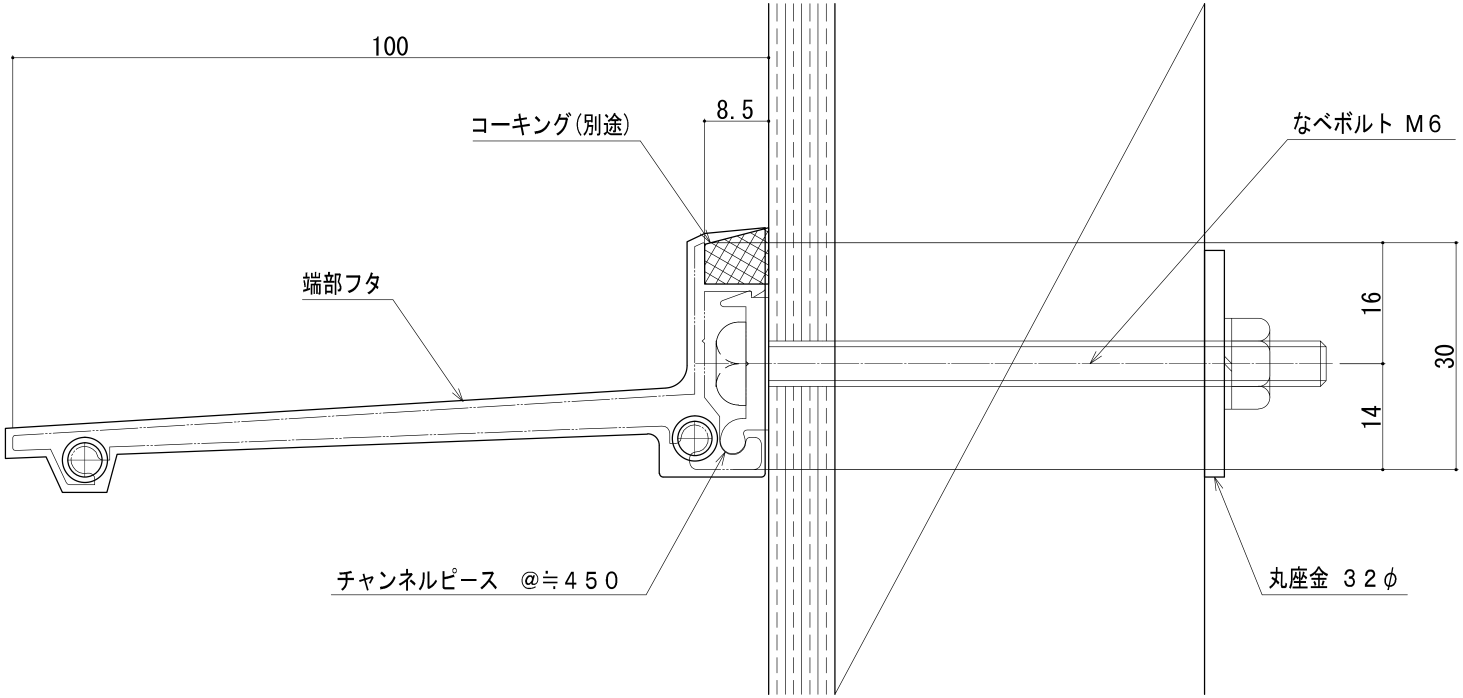
100
8.5
コーキング(別途)
なべボルト M6
端部フタ
16
30
14
チャンネルピース @≒450
丸座金 32φ

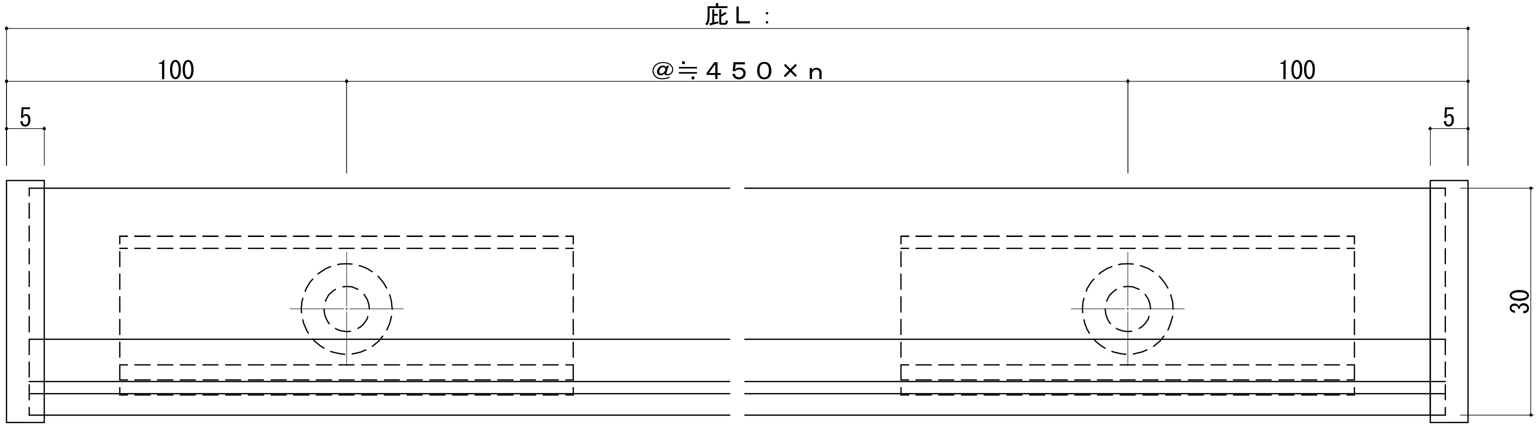
庇L：
100
@≒450×n
100
5
5
30

外壁	木造	工法	内部ナット止式

アルフィン株式会社	工事名称		品番 アルフィン® 軽量ユニット ひさし AF-91	縮尺	受領	作図	図番 af91ms
	設計	殿		日付			47
	施工	殿					