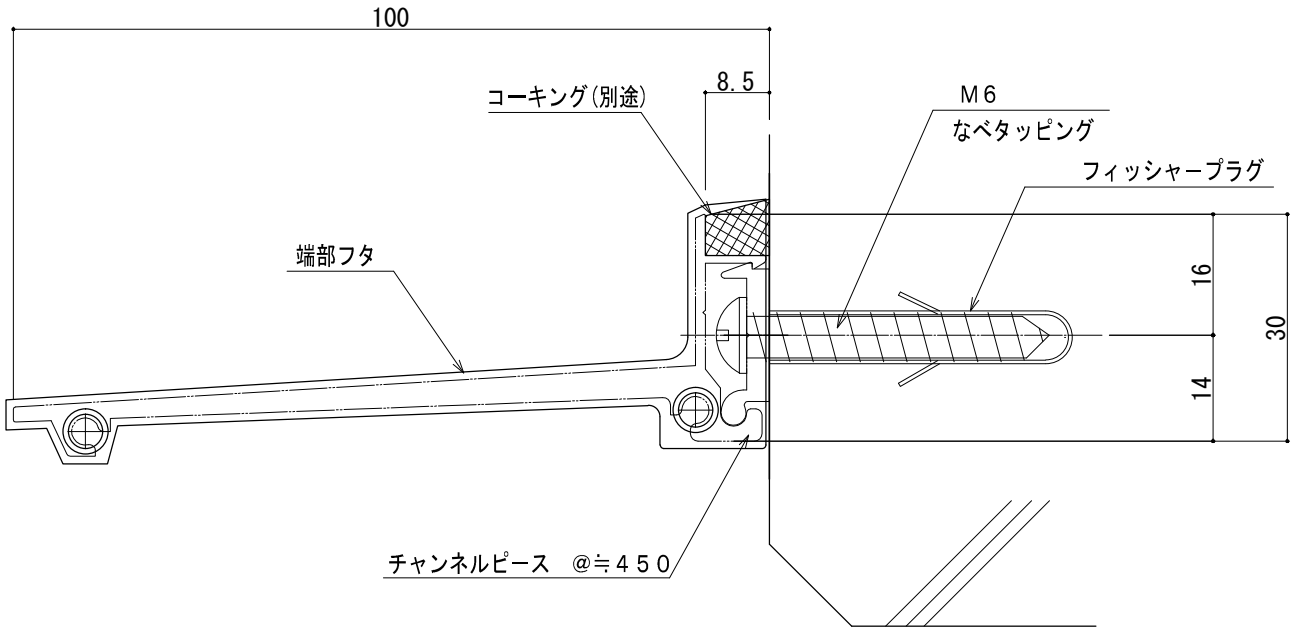

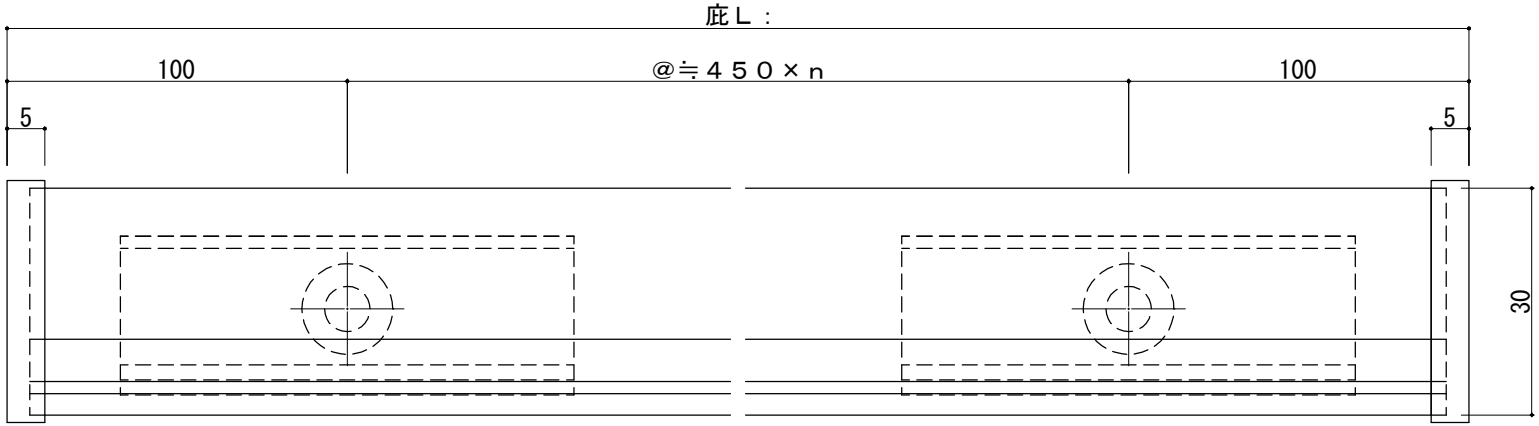

				外壁 RC	工法 外部アンカー止式	
アルファイン株式会社	工事名称		品番 アルファイン 軒裏ユニット ひさし AF-91	縮尺	受領	作図 / 図番 af91ra
	設　計	殿		日付		42
	施　工	殿				