

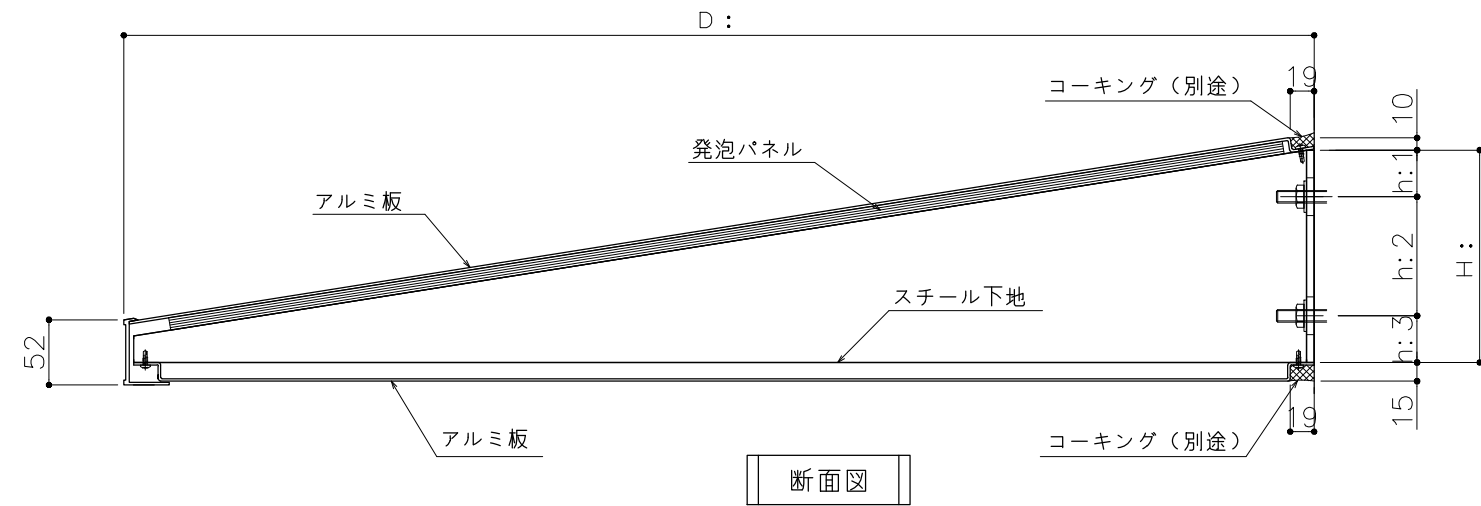


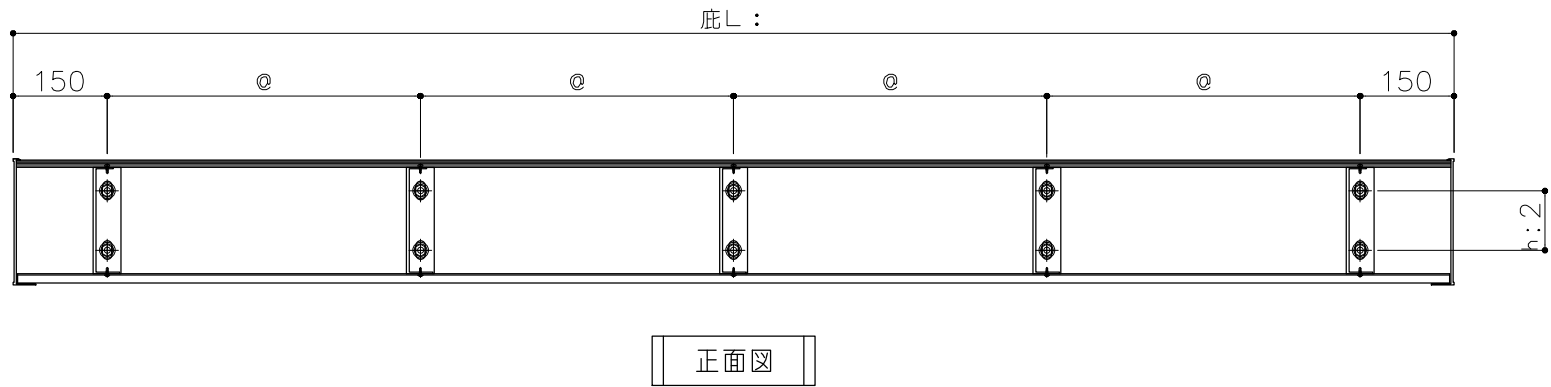

出幅D:	H:	h 1:	h 2:	h 3:
D: 600	114.2	30.0	54.2	30.0
D: 750	137.7	30.0	77.7	30.0
D: 950	169.4	37.2	95.0	37.2

底L:	両端ピッチ	@ピッチ	金具数
2200	150.0	475.0	5
2300	150.0	500.0	
2400	150.0	525.0	
2500	150.0	550.0	

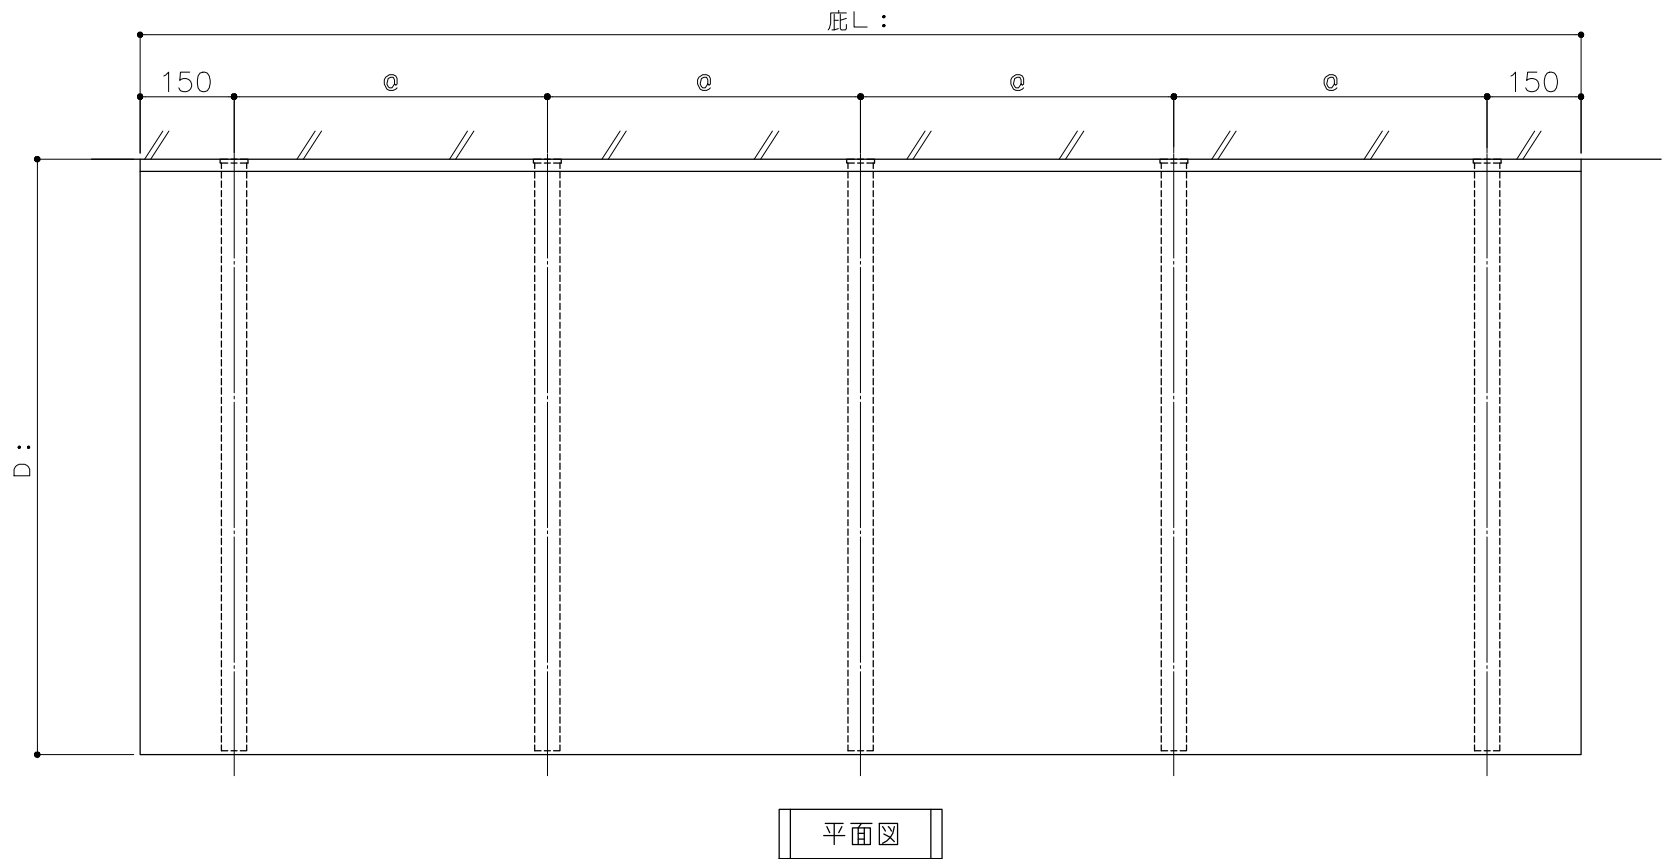

(ボルトピッチ図)

ご注文の際は
このピッチ図を
注文書に添付
してください

L: 2101 ~ L: 2500



工事名称	-	殿
設計	-	
施工	-	

品名	アルファイン® 軽量ユニット
品番	A F - 9 5

縮尺	
日付	2009 . 7 . 1

受領	担当 **	作図 **
	*1207000	図番 -