

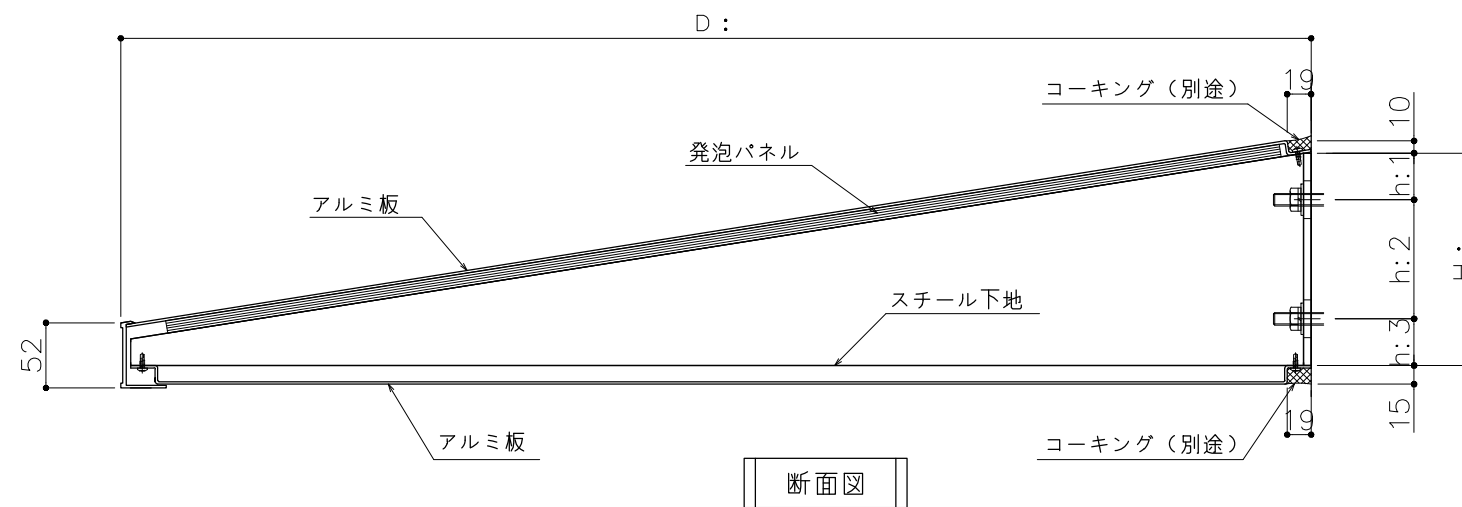


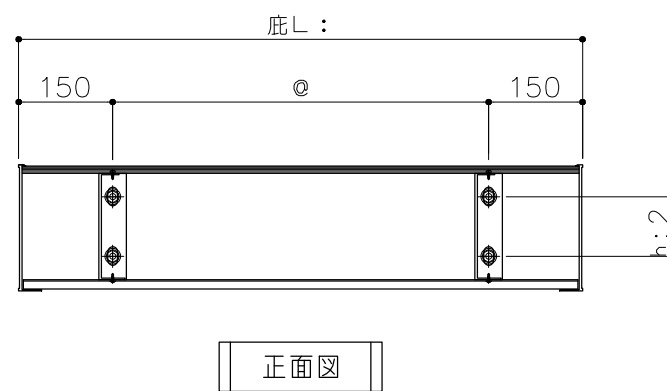

| 出幅D:   | H:    | h 1: | h 2: | h 3: |
|--------|-------|------|------|------|
| D: 600 | 114.2 | 30.0 | 54.2 | 30.0 |
| D: 750 | 137.7 | 30.0 | 77.7 | 30.0 |
| D: 950 | 169.4 | 37.2 | 95.0 | 37.2 |

| 底L: | 両端ピッチ | ②ピッチ  | 金具数 |
|-----|-------|-------|-----|
| 800 | 150.0 | 500.0 | 2   |
| 900 | 150.0 | 600.0 |     |

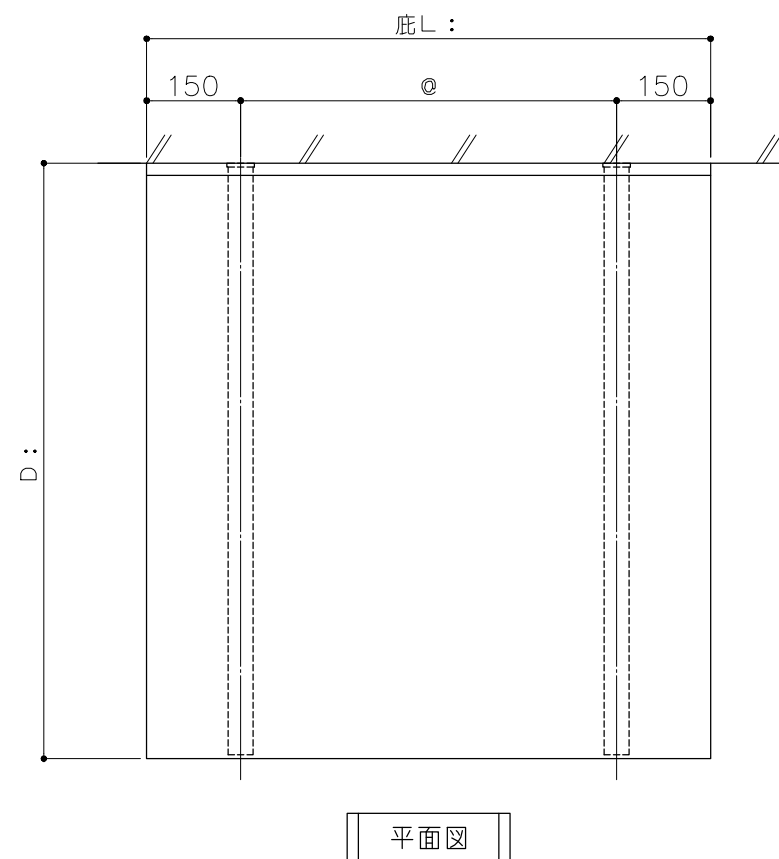

(ボルトピッチ図)

ご注文の際は  
このピッチ図を  
注文書に添付  
してください

L: 800~L: 900

|                                                                                    |      |   |    |                                                |              |    |          |    |
|------------------------------------------------------------------------------------|------|---|----|------------------------------------------------|--------------|----|----------|----|
|  | 工事名称 | - | 品名 | アルファファイン <sup>登録商標</sup> <small>軽鋼ユニット</small> | 縮尺           | 受領 | 担当       | 作図 |
|                                                                                    | 設計   | - | 品番 | AF-95                                          | 日付           |    | **       | ** |
|                                                                                    | 施工   | - |    |                                                | 2009 . 7 . 1 |    | *1207000 | 図番 |
|                                                                                    |      |   |    |                                                |              |    |          | -  |